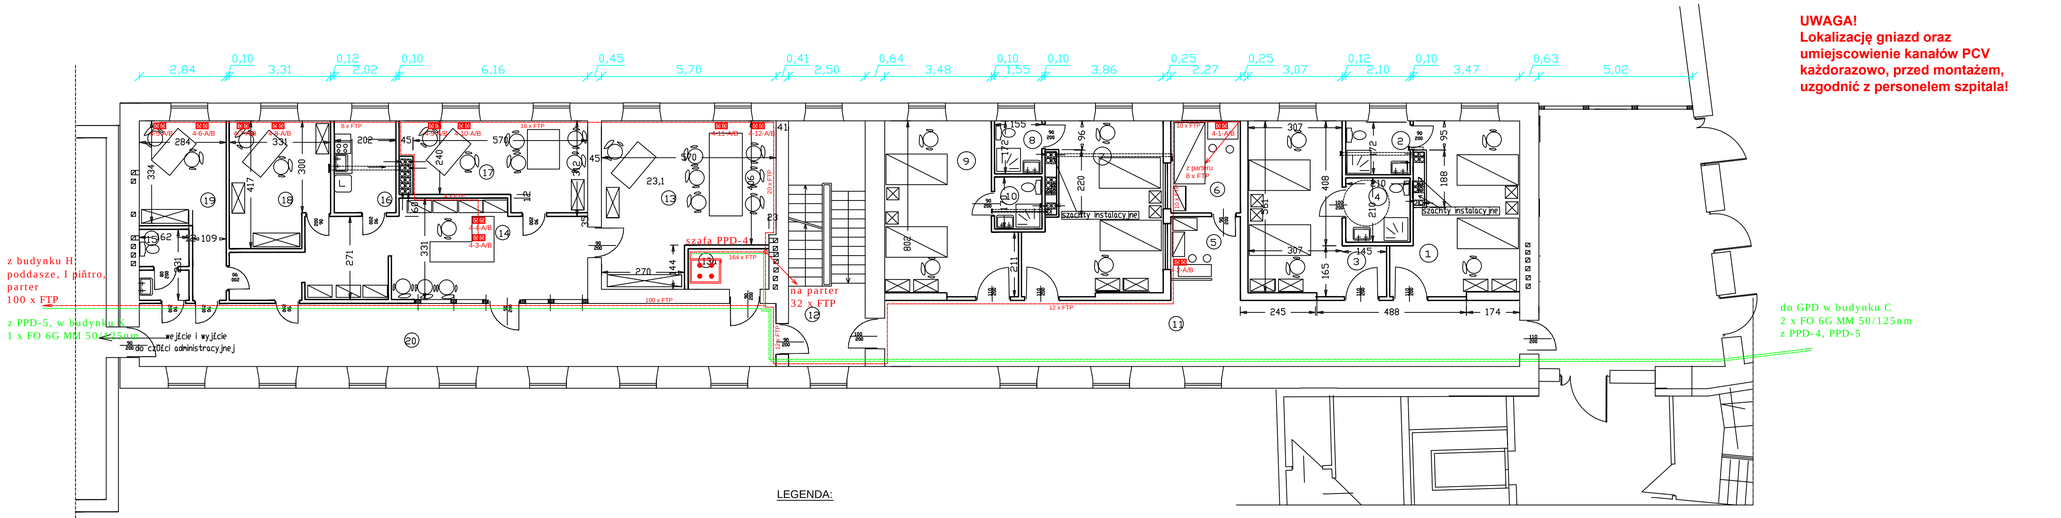

UWAGA!
Lokalizację gniazd oraz umiejscowienie kanałów PCV każdorazowo, przed montażem, uzgodnić z personelem szpitala!

LEGENDA:

- podwójne gniazdo RJ45 FTP, w obudowie natynkowej typu MOSAIC
- 2 x FTP — Linia okablowania LAN z oznaczenie ilości kabli FTP
- Linia okablowania światłowodowego
- PCV ~ 150x60mm — Oznaczenie wielkości kanałów PCV, natynkowego

DATA NET Jarosław Jagodziński i Wspólnicy Sp. J. 09-407 Płock, ul. Kolberga 16	
PROJEKT: Projekt sieci strukturalnej teleinformatycznej dla Płockiego Zakładu opieki zdrowotnej Sp. z o.o.	
BUDYNEK: Szpital świętej Trójcy w Płocku, ul. Kościuszki 28 budynek D	
RYSUNEK: Sieć LAN - rzut piętra I	
PROJEKTANT: mgr inż. Jacek Zgorzelski	PODPIS:
SPRAWDZIŁ: mgr Marek Owczarek	PODPIS:
SKALA: 1:100	NUMER: 12
	DATA: 10.2011