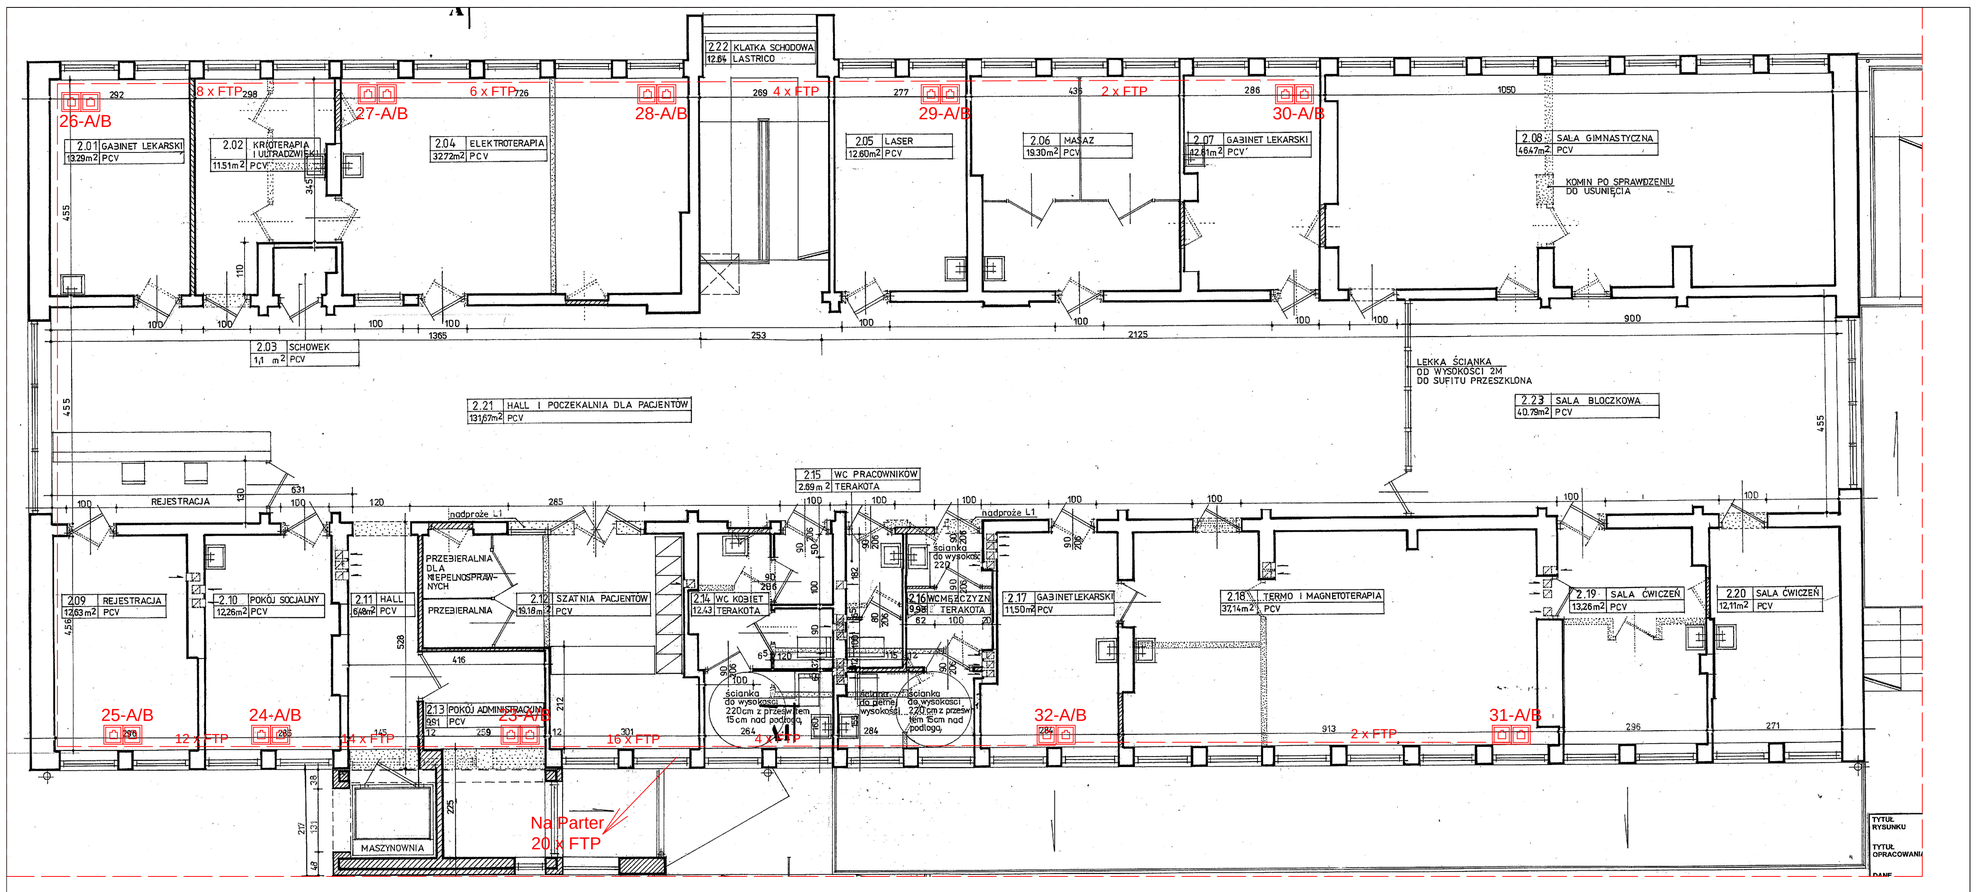

LEGENDA:

2 x FTP

- podwójne gniazdo RJ45 FTP, w obudowie natynkowej typu MOSAIC

- Linia okablowania LAN z oznaczenie ilości kabli FTP

DATA NET Jarosław Jagodziński i Wspólnicy Sp. J. 09-407 Płock, ul. Kolberga 16	
PROJEKT: Projekt sieci strukturalnej teleinformatycznej dla Płockiego Zakładu opieki zdrowotnej Sp. z o.o.	
BUDYNEK: Przychodnia PZOZ przy ul. Reja w Płocku	
RYSUNEK: Sieć LAN - rzut piętra I	
PROJEKTANT: mgr inż. Jacek Zgorzelski	PODPIS:
SPRAWDZIŁ mgr Marek Owczarek	PODPIS:
SKALA: 1:100	NUMER: 28
DATA: 10.2011	

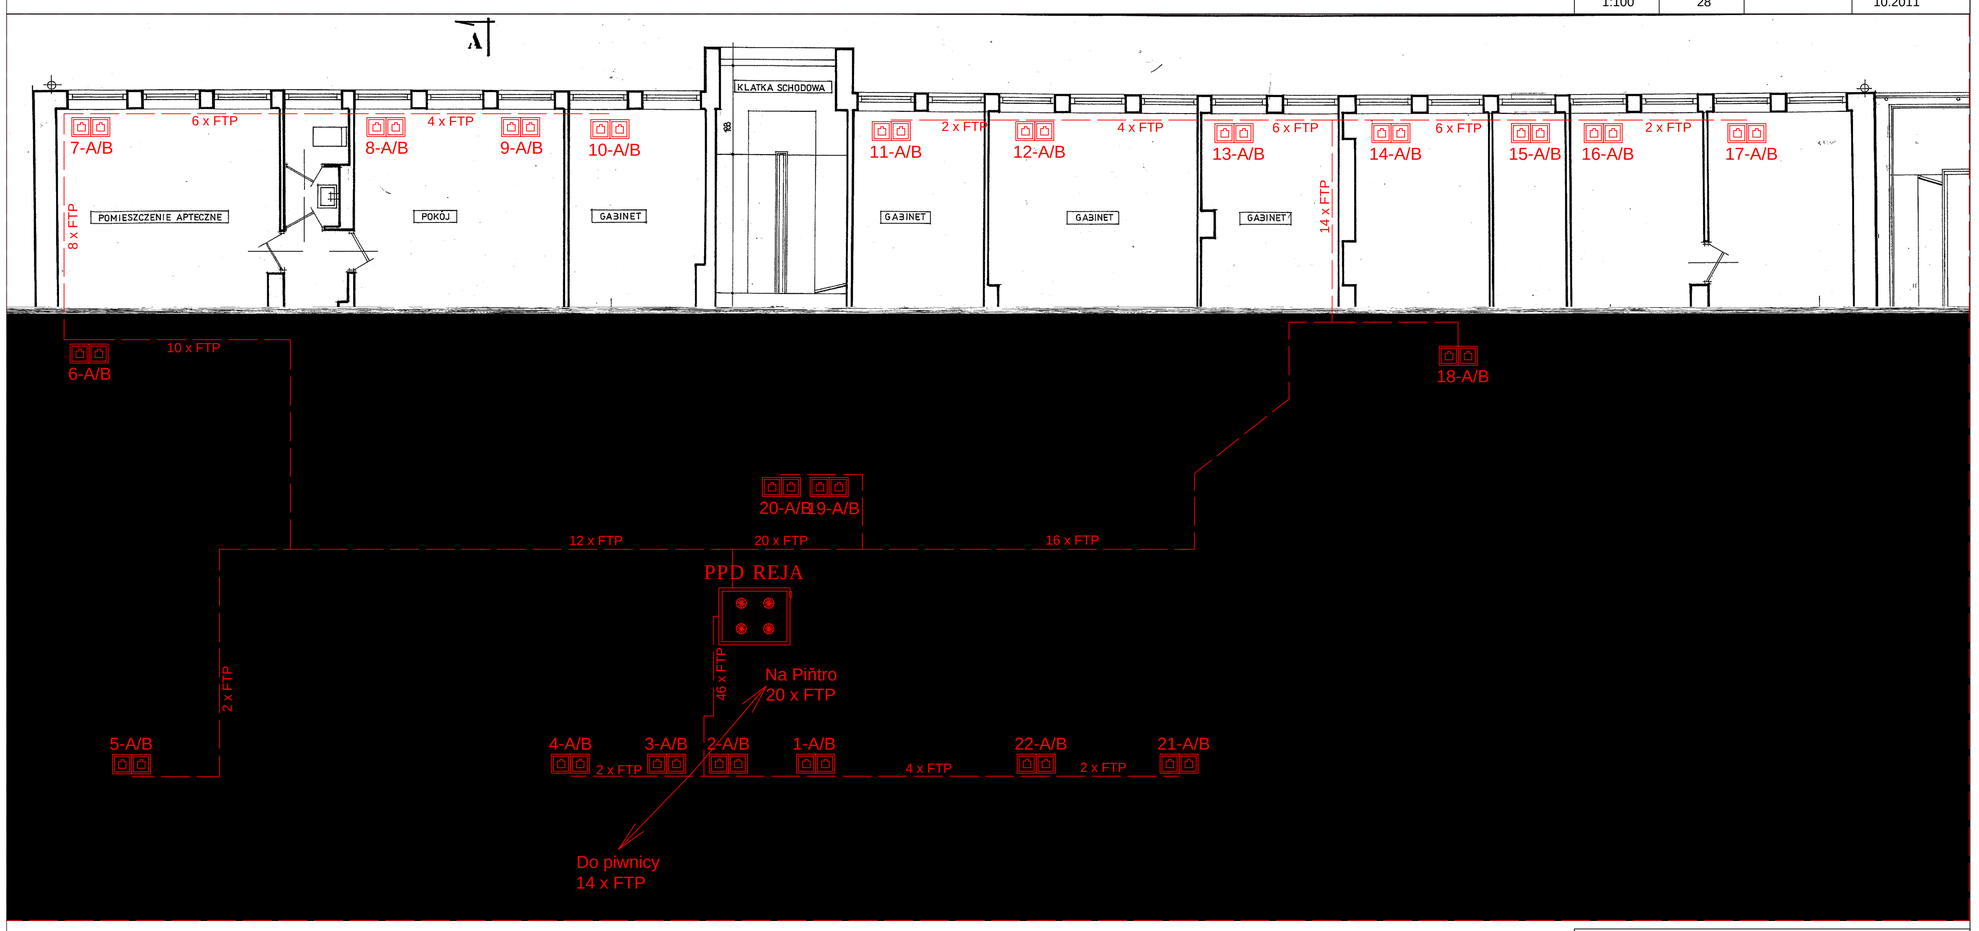

LEGENDA:

2 x FTP

- podwójne gniazdo RJ45 FTP, w obudowie natynkowej typu MOSAIC

- Linia okablowania LAN z oznaczenie ilości kabli FTP

DATA NET Jarosław Jagodziński i Wspólnicy Sp. J. 09-407 Płock, ul. Kolberga 16	
PROJEKT: Projekt sieci strukturalnej teleinformatycznej dla Płockiego Zakładu opieki zdrowotnej Sp. z o.o.	
BUDYNEK: Przychodnia PZOZ przy ul. Reja w Płocku	
RYSUNEK: Sieć LAN - rzut parteru	
PROJEKTANT: mgr inż. Jacek Zgorzelski	PODPIS:
SPRAWDZIŁ mgr Marek Owczarek	PODPIS:
SKALA: 1:100	NUMER: 27
DATA: 10.2011	

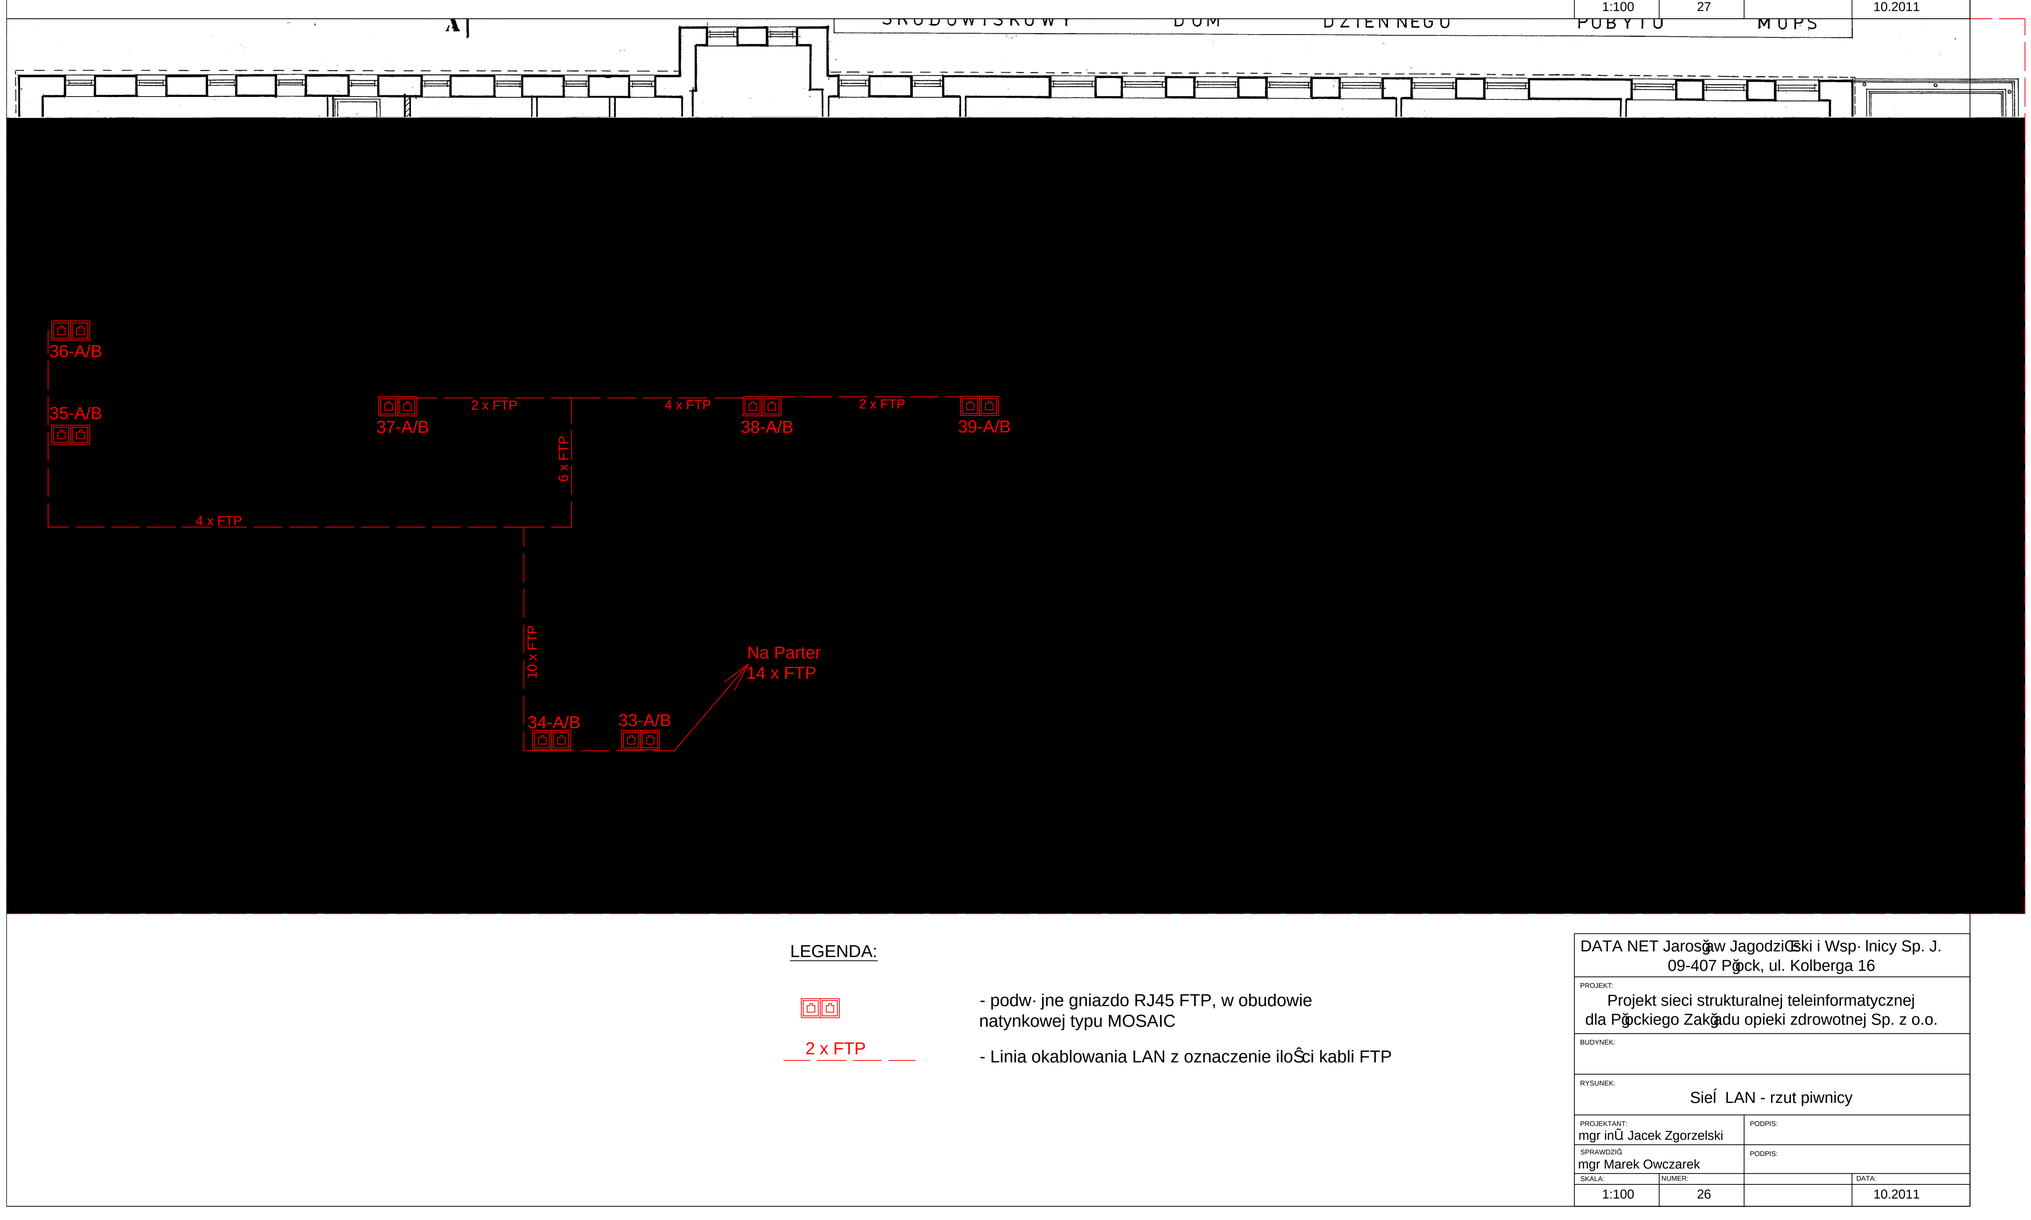

LEGENDA:

2 x FTP

- podwójne gniazdo RJ45 FTP, w obudowie natynkowej typu MOSAIC

- Linia okablowania LAN z oznaczenie ilości kabli FTP

DATA NET Jarosław Jagodziński i Wspólnicy Sp. J. 09-407 Płock, ul. Kolberga 16	
PROJEKT: Projekt sieci strukturalnej teleinformatycznej dla Płockiego Zakładu opieki zdrowotnej Sp. z o.o.	
BUDYNEK:	
RYSUNEK: Sieć LAN - rzut piwnicy	
PROJEKTANT: mgr inż. Jacek Zgorzelski	PODPIS:
SPRAWDZIŁ mgr Marek Owczarek	PODPIS:
SKALA: 1:100	NUMER: 26
DATA: 10.2011	