


Wyrys ze Studium uwarunkowań i kierunków
zagospodarowania przestrzennego Miasta Płocka
uchwalonego przez Radę Miasta Płocka
uchwałą Nr 565/XXIII/2013 z dnia 26 marca 2013 roku

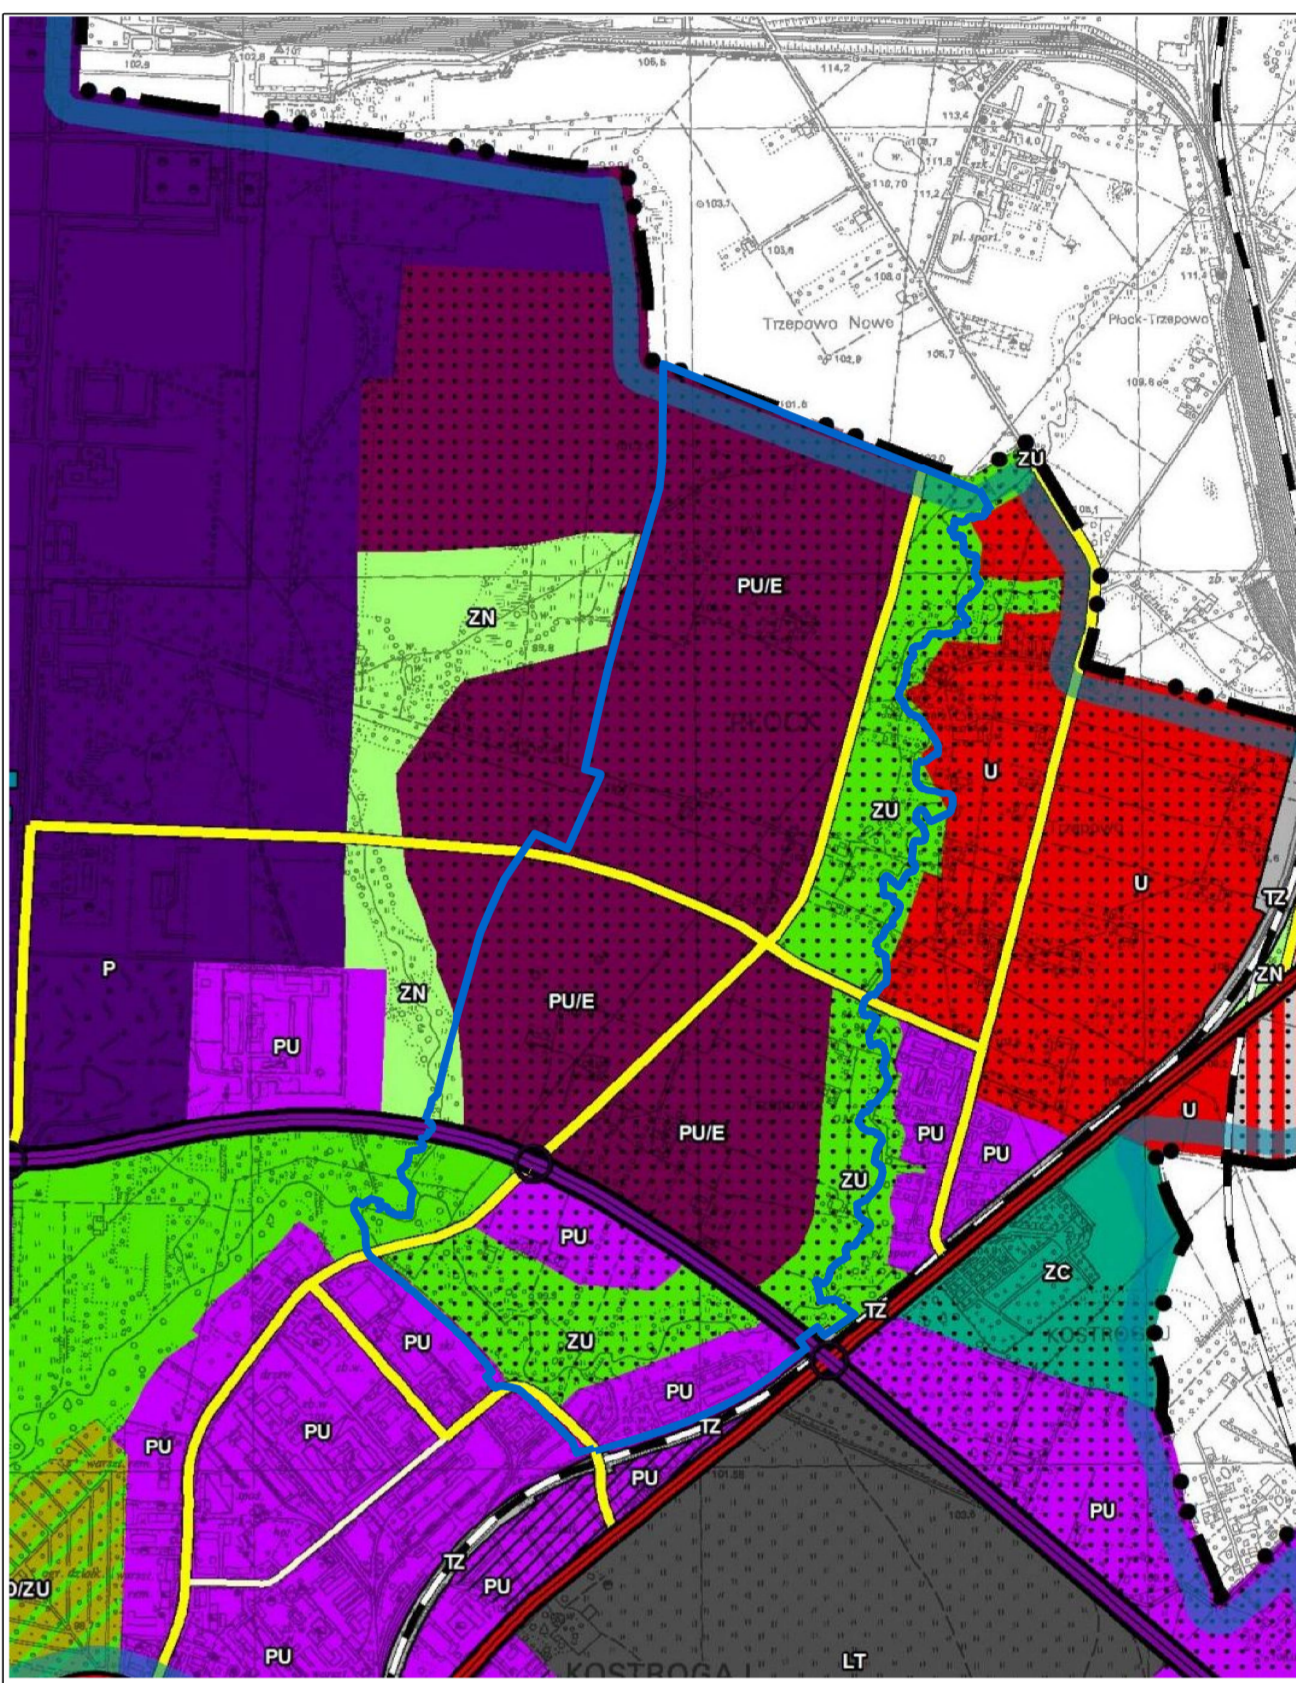

Legenda

- granica miasta Płocka
- granice stref funkcjonalnych

Struktura funkcjonalna

- U obszary o dominującej funkcji usługowej
- PU obszary o dominującej funkcji produkcyjno-usługowej
- PU/E obszary o dominującej funkcji produkcyjno-usługowej z możliwością lokalizacji urządzeń wytwarzających energię z konwencjonalnych i odnawialnych źródeł
- ZU obszary zieleni urządzonej
- ZN obszary zieleni naturalnej

Działania urbanistyczne

- rozwoj funkcji na obszarze nieurbanizowanym
- na obszarach zurbanizowanych nie oznaczonych szczerem podziałowym działaniem urbanistycznym jest kontynuacja funkcji na obszarze zurbanizowanym

Układ komunikacyjny

- dwujezdniowe drogi klasy GP
- jednojezdniowe drogi klasy Z
- węzły drogowe dróg klasy GP

LEGENDA:

OZNACZENIA OBOWIAZUJĄCE:

	GRANICE OBSZARU OBJĘTEGO PLANEM
	LINIE ROZGRANICZAJĄCE TERENY O RÓŻNYM PRZEZNACZENIU LUB RÓŻNYCH ZASADACH ZAGOSPODAROWANIA
	SYMBOLE LITEROWE IDENTYFIKUJĄCE TEREN ORAZ OKREŚLAJĄCE JEGO PRZEZNACZENIE
	NIEPRZEKRACZALNA LINIA ZABUDOWY
	GRANICA STREFY OCHRONY EKSPOZYCJI ZABYTOWEGO ZESPÓŁU SAKRALNEGO
	GRANICA ZESPÓŁU PRZYRODNICZO KRAJOBRAZOWEGO JARU RZĘKI BRZEZNICY
	GRANICA STREFY OCHRONNEJ TERENÓW ZAMKNIĘTYCH

PRZEZNACZENIA TERENU:

U	TERENY USŁUGOWE
PU	TERENY PRODUKCYJNO - USŁUGOWE
PU/E	TERENY PRODUKCYJNO - USŁUGOWE I ENERGETYKI
ZP	TERENY ZIELENI URZĄDZONEJ
ZL	LASY
WS	TERENY WÓD POWIERZCHNIOWYCH ŚRÓDLĄDOWYCH
KDG	TEREN DROGI PUBLICZNEJ KLASY GŁÓWNEJ
KDZ	TERENY DRÓG PUBLICZNYCH KLASY ZBIORCZEJ
KDL	TERENY DRÓG PUBLICZNYCH KLASY LOKALNEJ
KDD	TEREN DROGI PUBLICZNEJ KLASY DOJAZDOWEJ
KDW	TERENY DRÓG WEWNĘTRZNYCH

OZNACZENIA INFORMACYJNE:

	STANOWISKO ARCHEOLOGICZNE
	OŚ WIDOKOWA
	USTALENIA OBOWIAZUJĄCEGO MPZP POZA GRANICAMI OPRACOWANIA
	ISTNIEJĄC LİNIE ENERGETYCZNE WYSOKIEGO NAPIĘCIA
	SCHEMAT PROJEKTOWANEJ SIECI ELEKTROENERGETYCZNEJ
	SCHEMAT PROJEKTOWANEJ SIECI WODOCIĄGOWEJ
	SCHEMAT PROJEKTOWANEJ SIECI KANALIZACJI SANITARNEJ
	SCHEMAT PROJEKTOWANEJ SIECI KANALIZACJI DESZCZOWEJ
	SCHEMAT PROJEKTOWANEJ SIECI TELEFONICZNEJ