


Załącznik do Uchwały Nr.....
Rady Miasta Pocka
z dnia

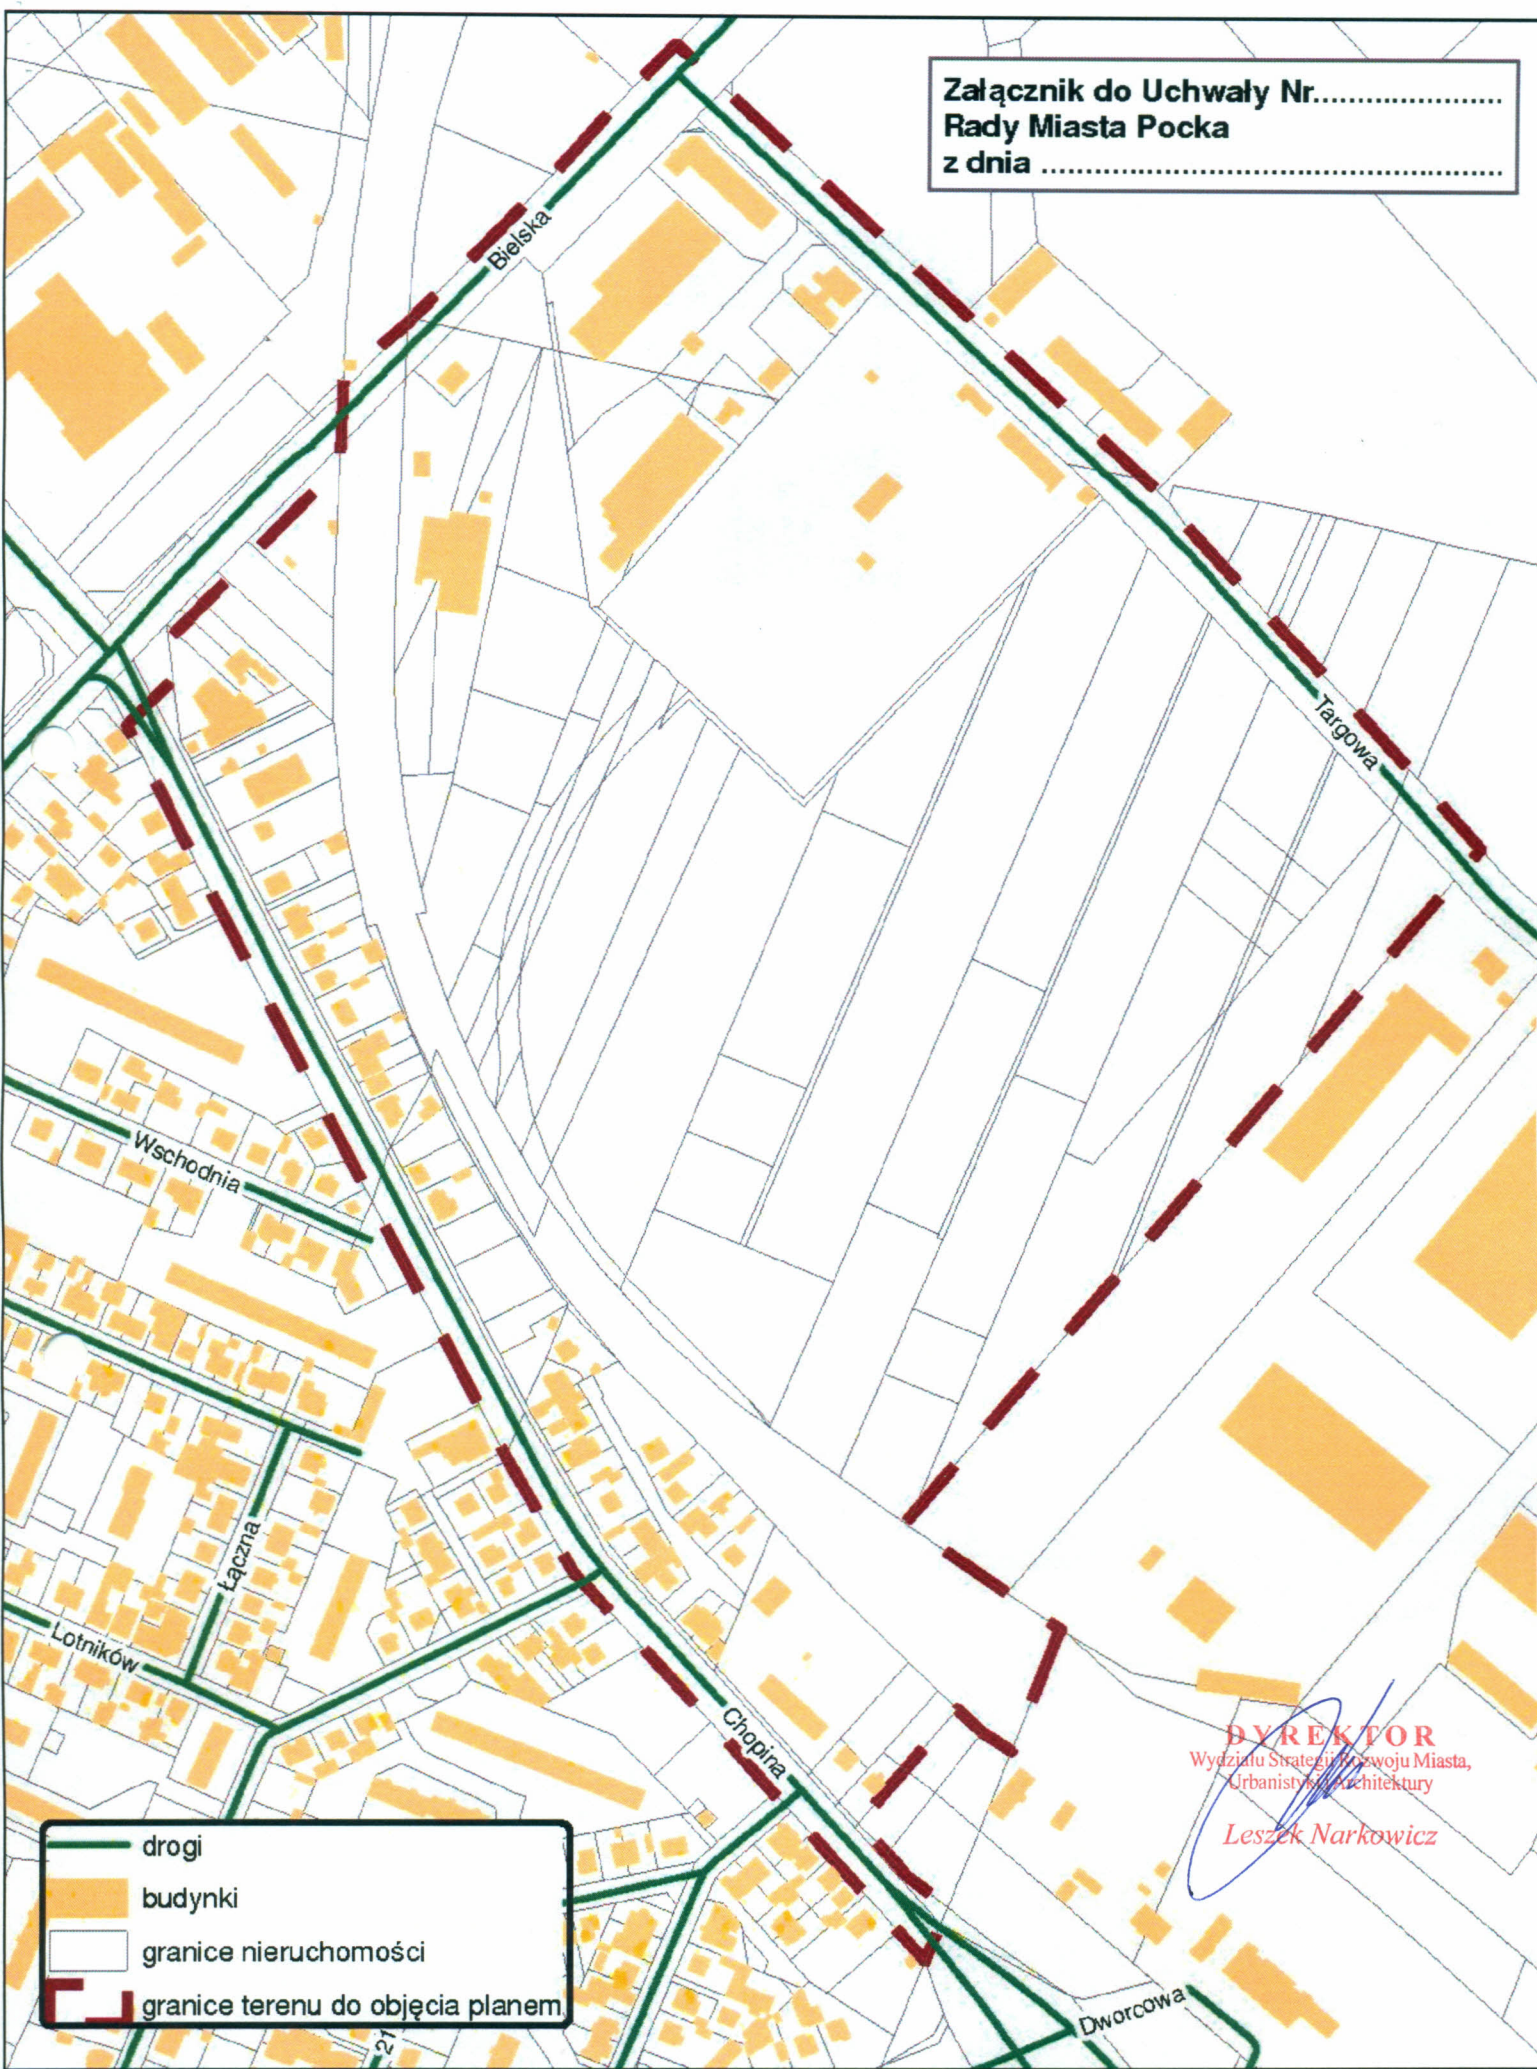

- drogi
- budynki
- granice nieruchomości
- granice terenu do objęcia planem

DYREKTOR
Wydziału Strategii Rozwoju Miasta,
Urbanistyki i Architektury
Leszek Narkowicz