



**MIEJSCOWY PLAN ZAGOSPODAROWANIA PRZESTRZENNEGO
TERENU POŁOŻONEGO PRZY ULICY CZERWONYCH KOSYNIERÓW
NA OSIEDLU PODOLSZYCE POŁUDNIE W PŁOCKU
BĘDĄCY ZMIANĄ MIEJSCOWEGO PLANU ZAGOSPODAROWANIA
PRZESTRZENNEGO OSIEDLA PODOLSZYCE POŁUDNIE W PŁOCKU**


RYSUNEK PLANU 1 : 500

Załącznik nr 1 do uchwały Nr
Rady Miasta Płocka z dnia 2012 r.

WYRYS ZE STUDIUM UWARUNKOWAŃ I KIERUNKÓW ZAGOSPODAROWANIA PRZESTRZENNEGO MIASTA PŁOCKA
PRZYJĘTEGO UCHWAŁĄ NR 96/LXIII/98 RADY MIASTA PŁOCKA Z DNIA 21 KWIETNIA 1998 r.



GRANICE OBSZARU OBJĘTEGO PLANEM
OBSZARY ADAPTACJI I INTENSYFIKACJI WIODĄCEJ
FUNKCJI MIESZKALNICTWA JEDNORODZINNEGO

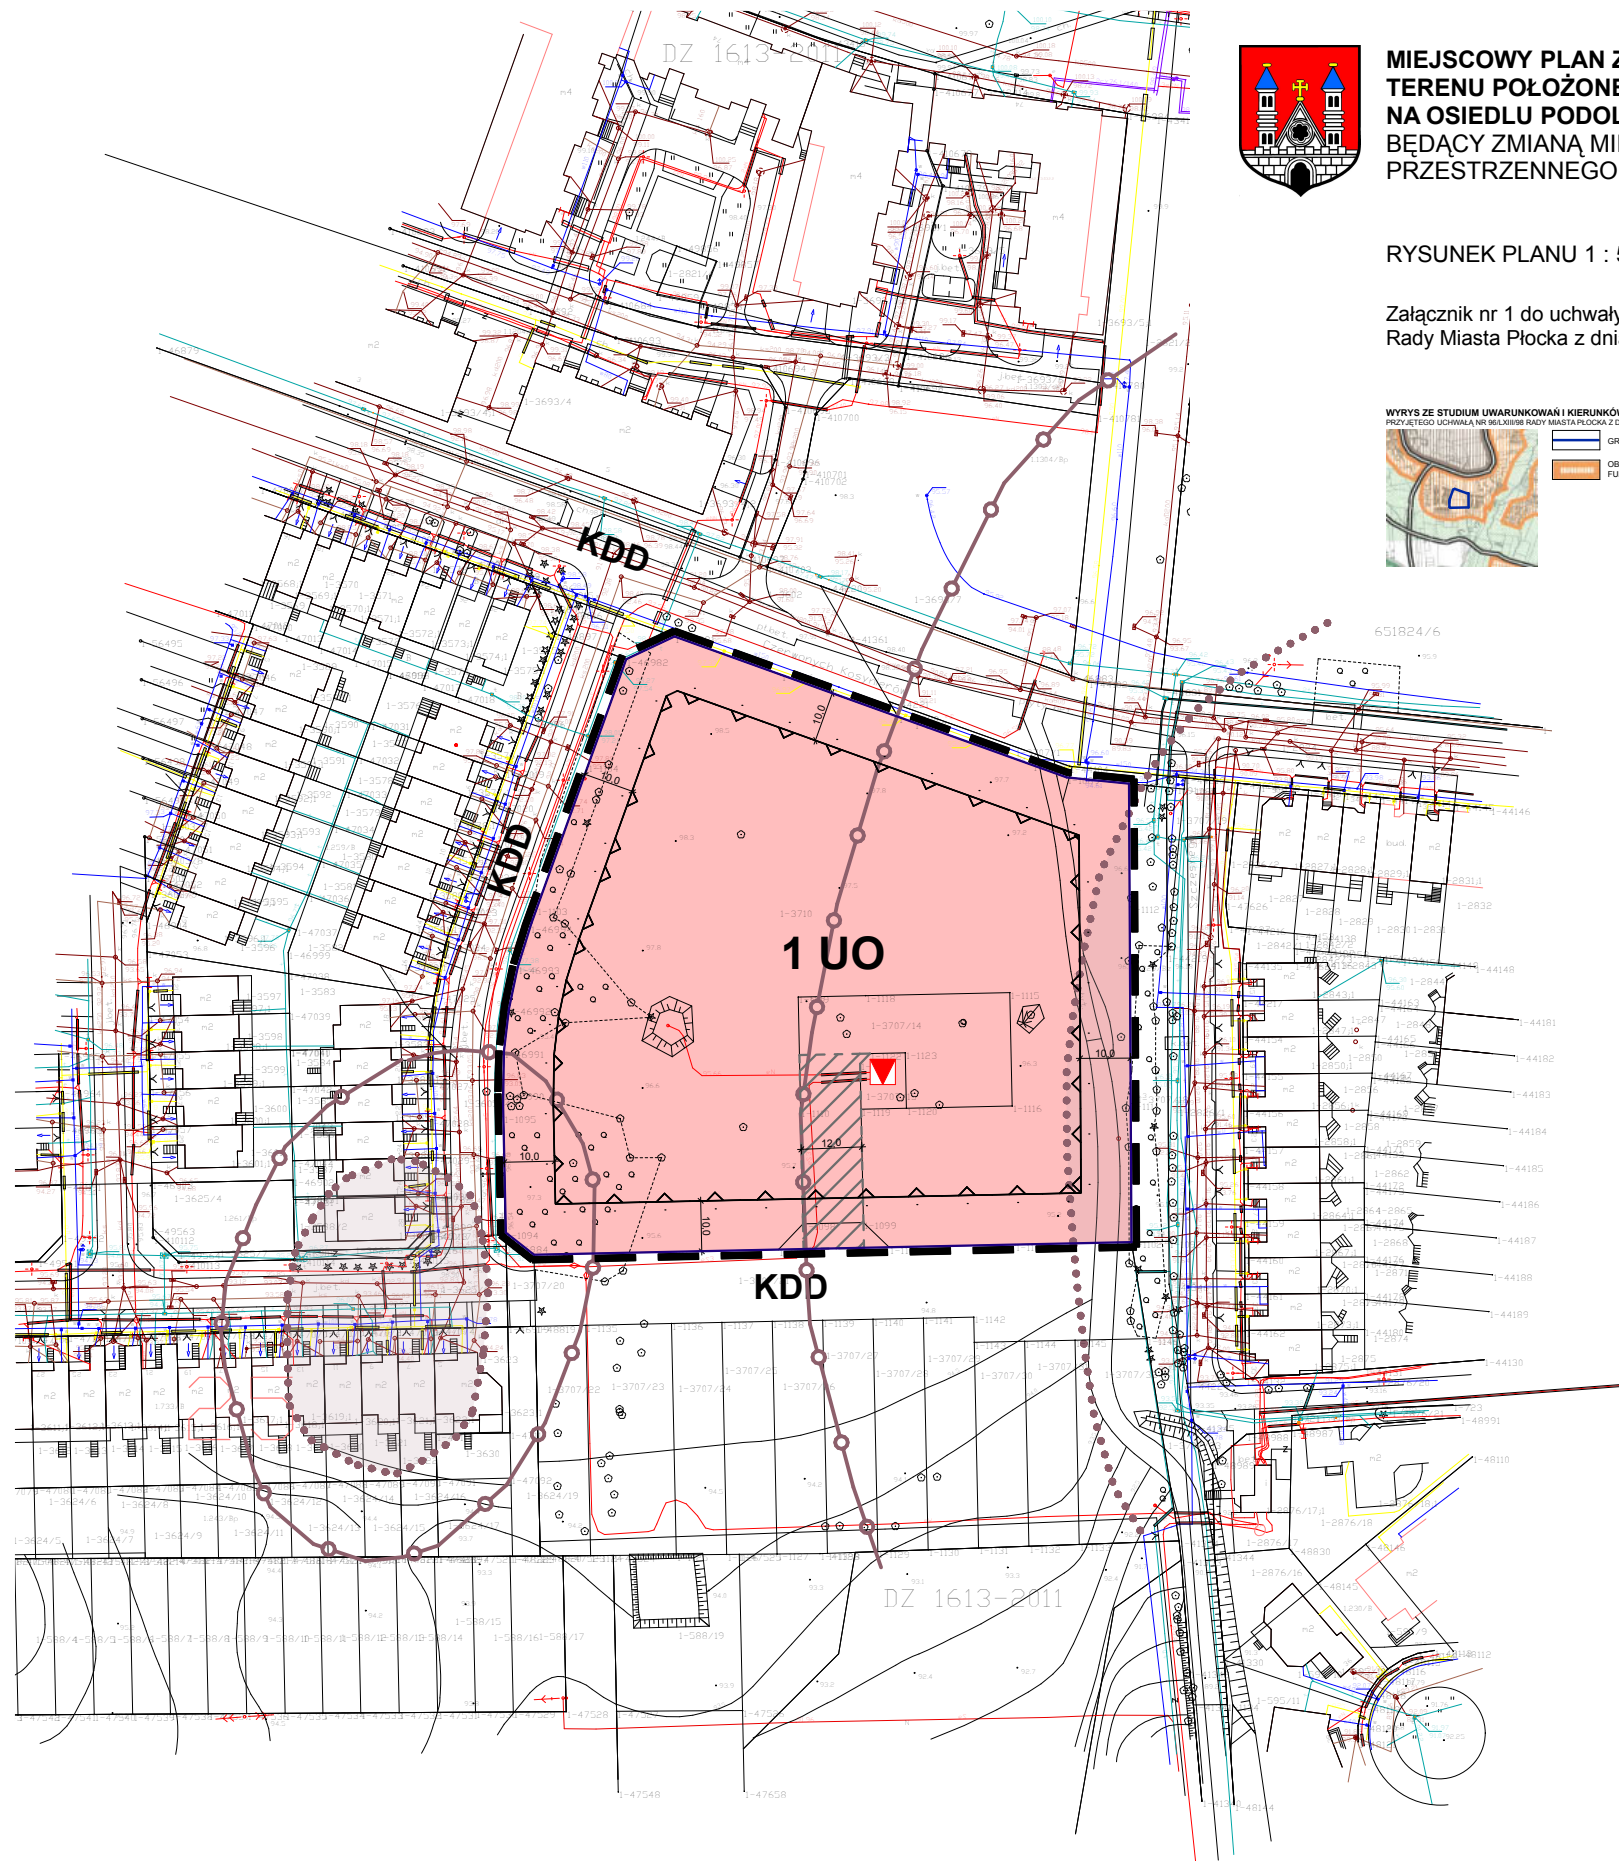


OZNACZENIA OBOWIĄZUJĄCE

- GRANICE OBSZARU OBJĘTEGO PLANEM
- LINE ROZGRANICZAJĄCE TERENY O RÓŻNYM PRZEZNACZENIU
LUB RÓŻNYCH ZASADACH ZAGOSPODAROWANIA
- NIEPRZEKRACZALNA LINIA ZABUDOWY
- UO TERENY ZABUDOWY USŁUG OŚMIATY
- STREFA LOKALIZACJI DRÓGI WEWNĘTRZNEJ
- STREFA OCHRONY ARCHEOLOGICZNEJ ISTNIEJĄCYCH
STANOWISK ARCHEOLOGICZNYCH

OZNACZENIA INFORMACYJNE

- GRANICE DZIAŁEK
- ISTNIEJĄCA SIEĆ WODOCIĄGOWA
- ISTNIEJĄCA KANALIZACJA DESZCZOWA
- ISTNIEJĄCA KANALIZACJA SANITARNA
- ISTNIEJĄCA SIEĆ GAZOWA
- ISTNIEJĄCE SIECI TELEKOMUNIKACYJNE
- ISTNIEJĄCA SIEĆ ELEKTROENERGETYCZNA
NISKIEGO NAPIĘCIA
- ISTNIEJĄCA SIEĆ ELEKTROENERGETYCZNA
ŚREDNIEGO NAPIĘCIA
- WNĘTRZOWA STACJA TRANSFORMATOROWA
- STANOWISKO ARCHEOLOGICZNE
- KDD DRÓGI DOJAZDOWE, WYZNACZONE W MIEJSCOWYM PLANIE
ZAGOSPODAROWANIA PRZESTRZENNEGO OSIEDLA PODOLSZYCE POŁUDNIE
W PŁOCKU (uchwała Nr 391/XXV/08 Rady Miasta Płocka z dnia 30 września 2008 r.)

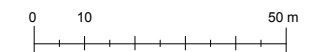

| | | | |
|-------------|--|--------|---------|
| TEMAT: | MIEJSCOWY PLAN ZAGOSPODAROWANIA PRZESTRZENNEGO TERENU POŁOŻONEGO PRZY ULICY CZERWONYCH KOSYNIERÓW NA OSIEDLU PODOLSZYCE POŁUDNIE W PŁOCKU BĘDĄCY ZMIANĄ MIEJSCOWEGO PLANU ZAGOSPODAROWANIA PRZESTRZENNEGO OSIEDLA PODOLSZYCE POŁUDNIE W PŁOCKU | | |
| AUTOR: | mgr inż. arch. GABRIEL FERLIŃSKI CZŁONEK OGRODZONEJ GILII URBANISTÓW ZIS W W-MIE NR 346 | | |
| WSPÓŁPRACA: | mgr Dorota Stańczak, mgr Sylwia Kotecka | | |
| RYSUNEK: | RYSUNEK PLANU | | |
| DATA: | LUTY 2012 | SKALA: | 1 : 500 |
| | | NUMER: | 1 |