


Załącznik do Uchwały Nr 379/XXI/2016  
Rady Miasta Plocka  
z dnia 30.08.2016r.

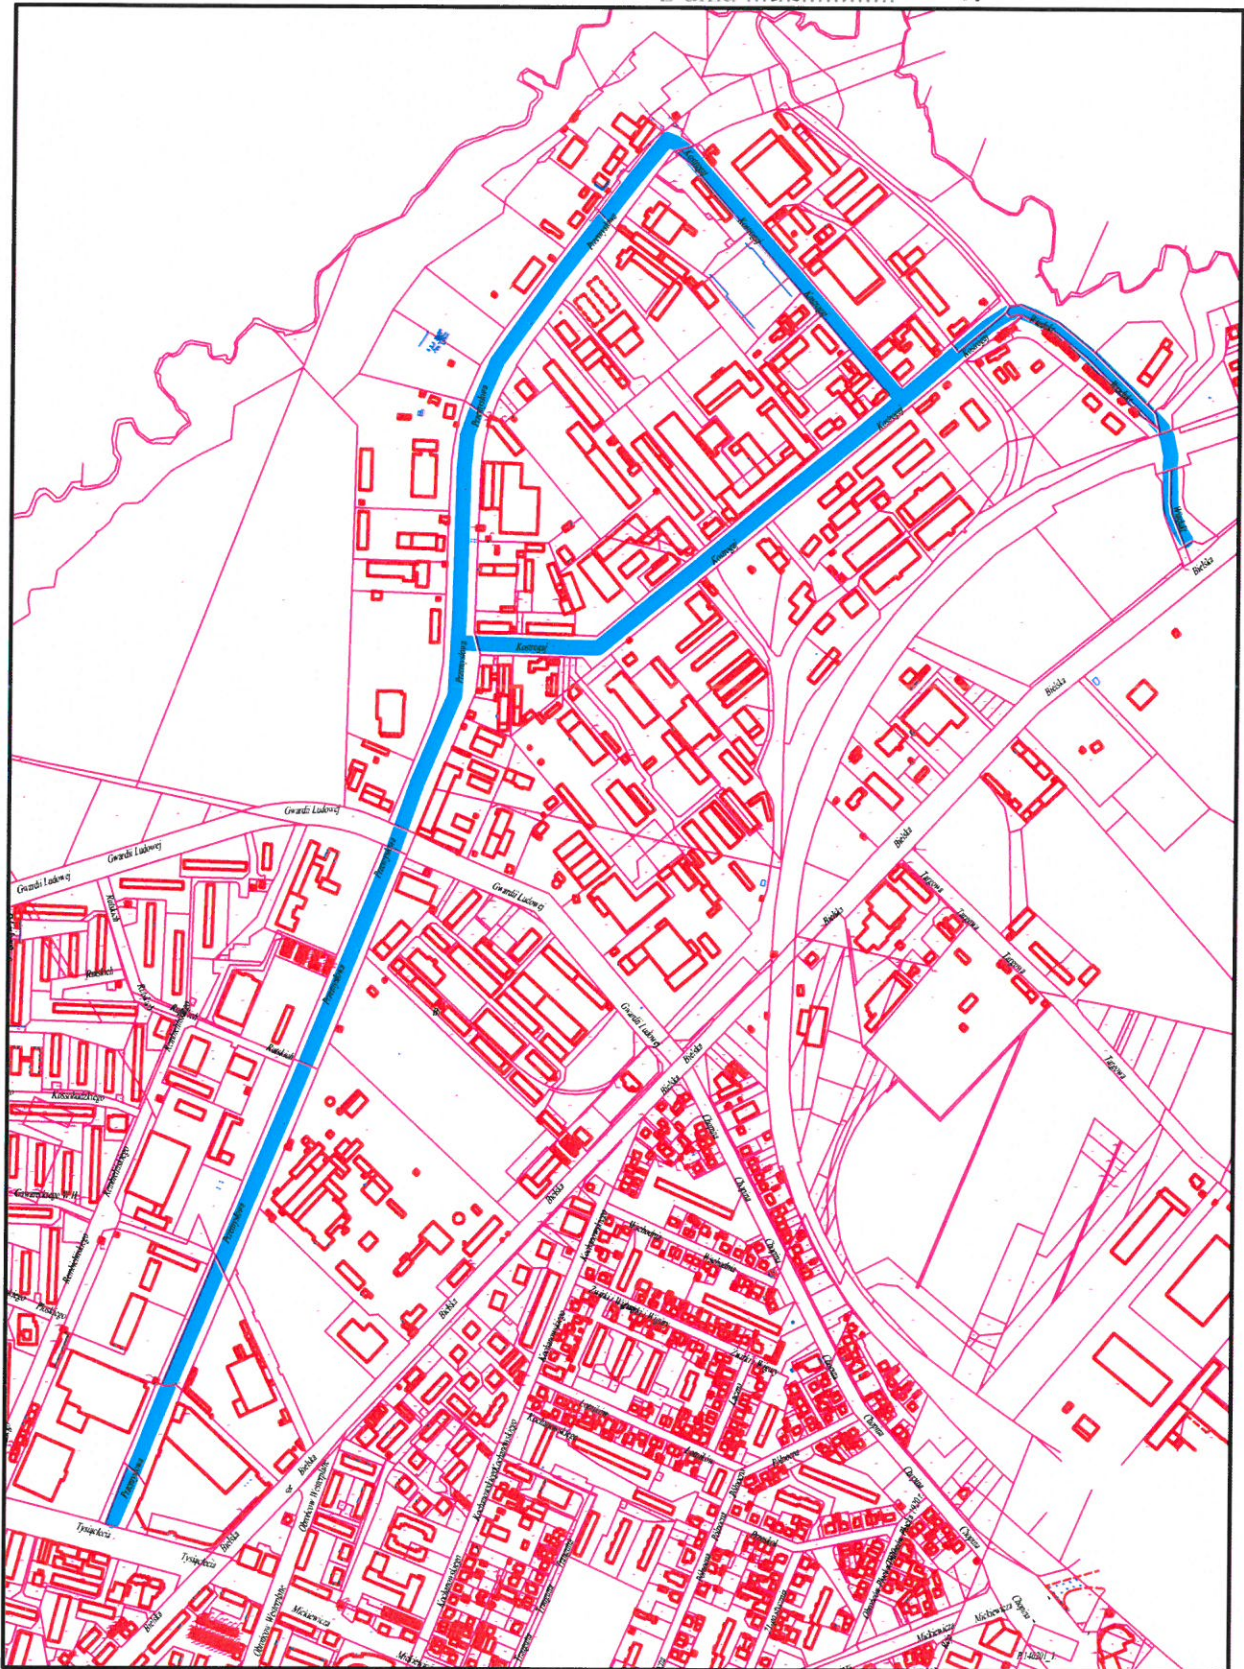

- nowy przebieg drogi powiatowej nr 5215W