


stłup A, B, C

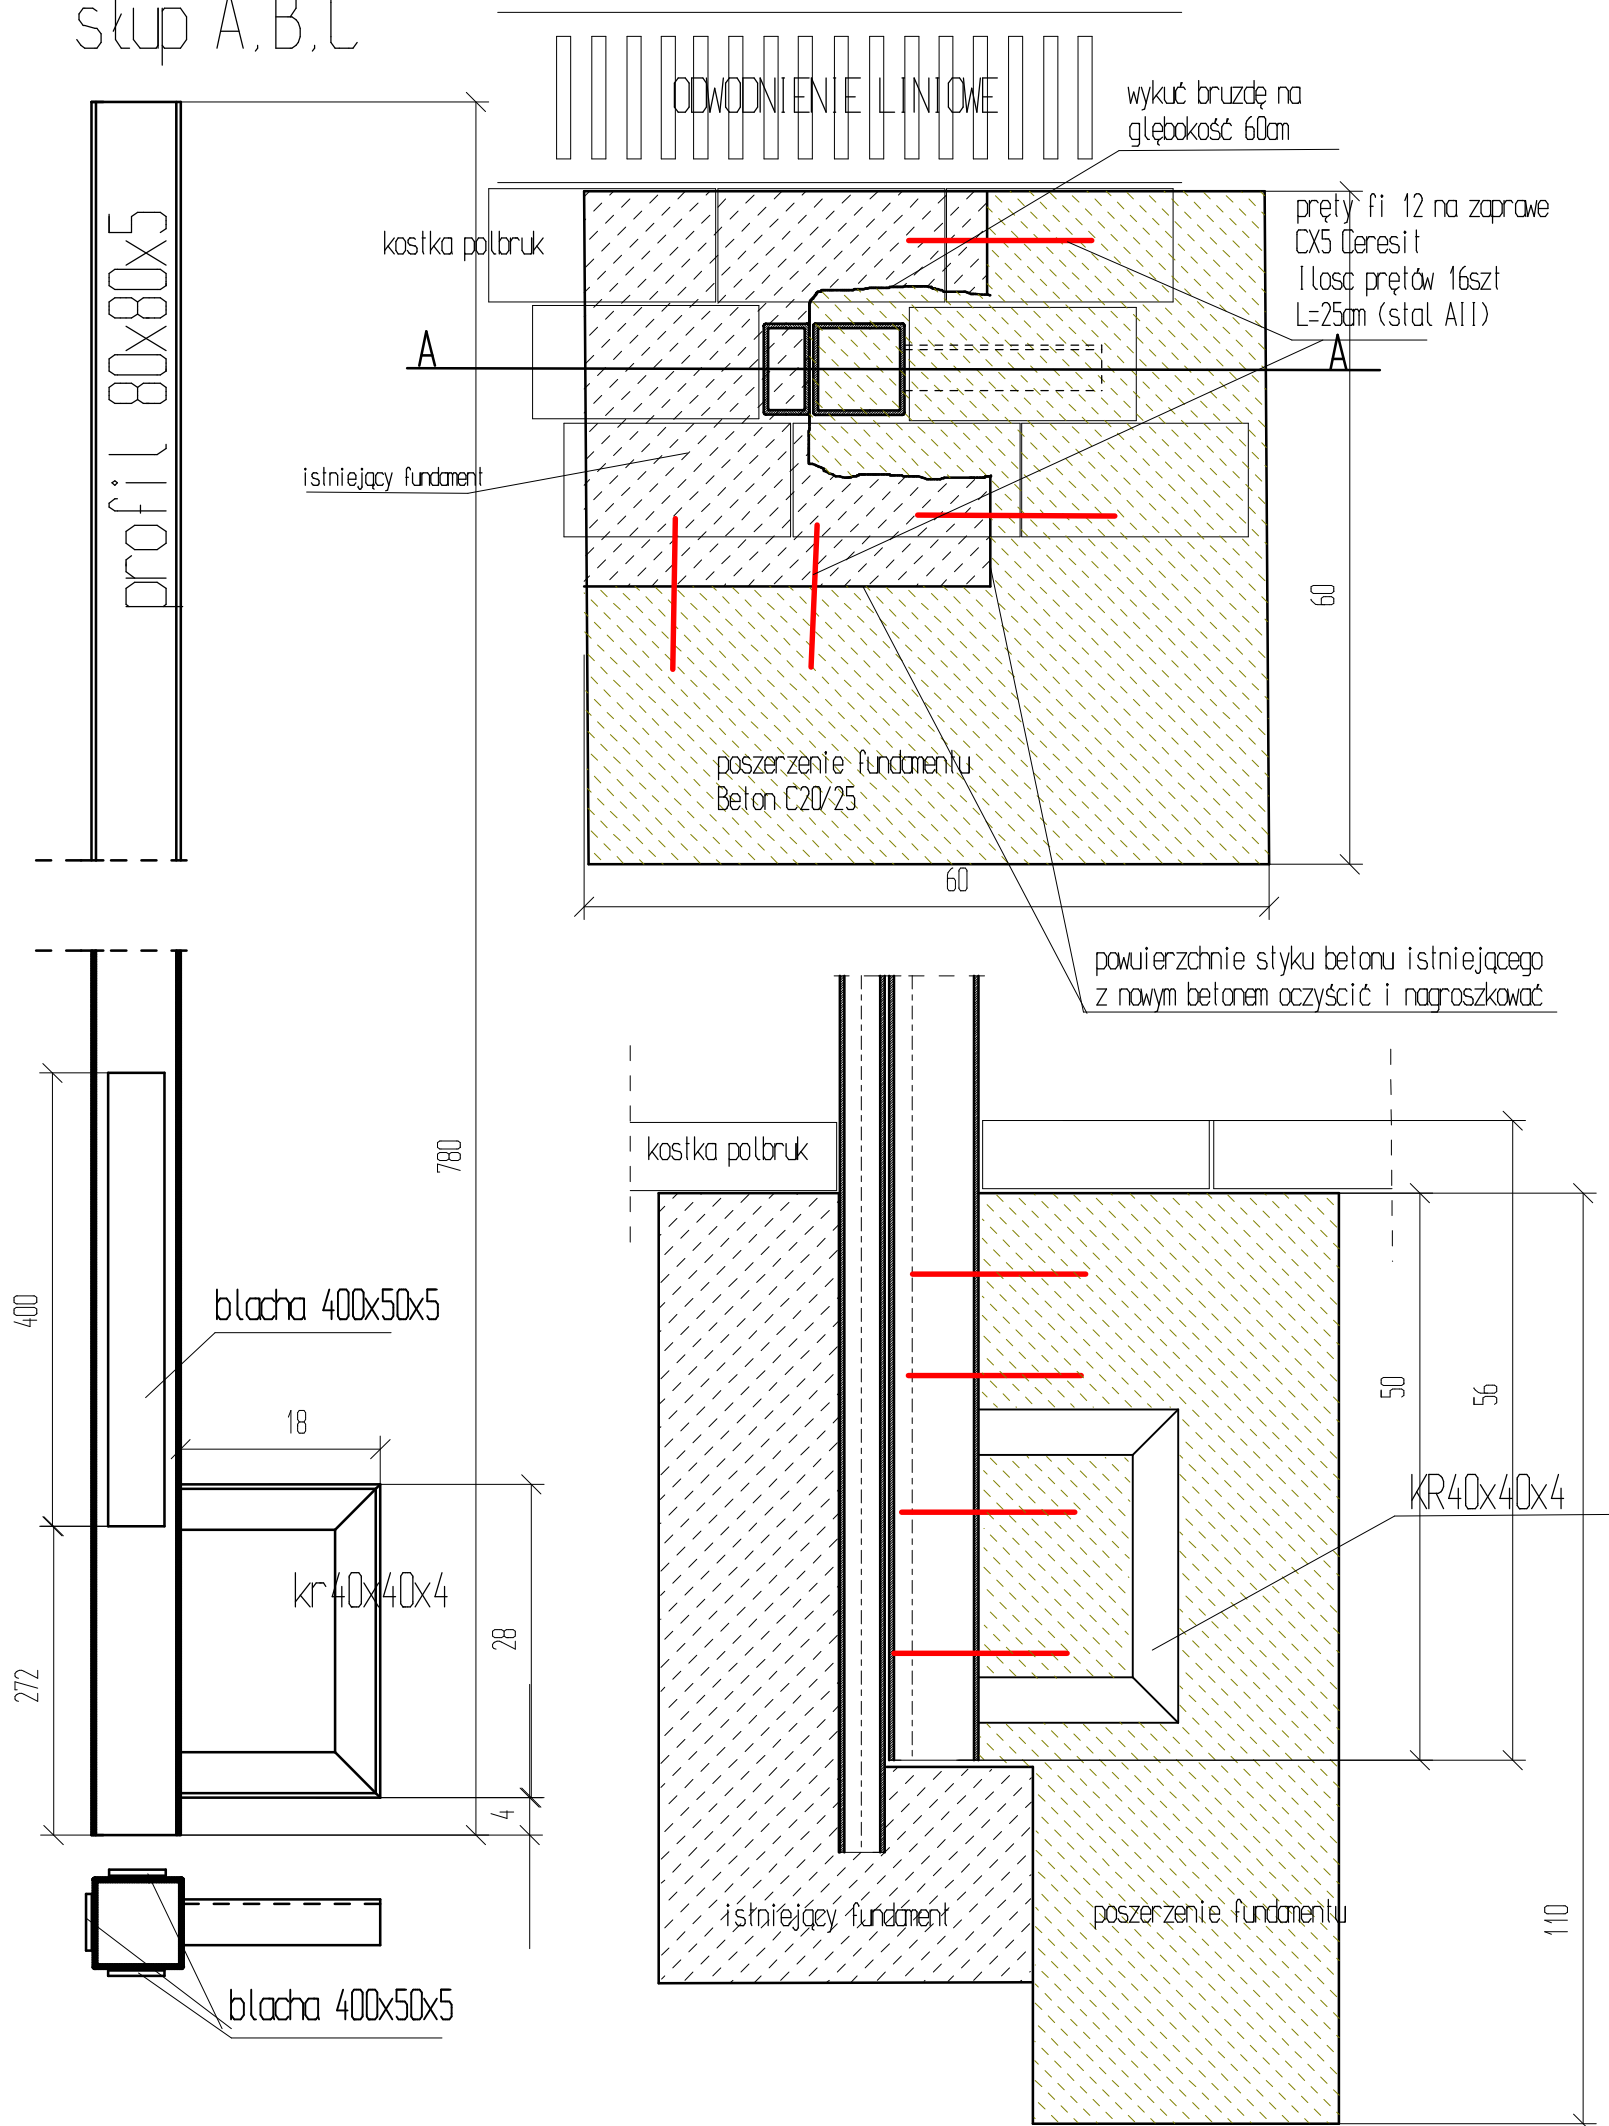

ZESTAWIENIE STALI DLA 3 SŁUPÓW

- profil 80x80x5 -275kg
- kr 40x40x4 -5kg
- stal fi 12 -11kg

Rys Nr 4	Konstrukcja poszerzenia fundamentu stłupów przedłużonych A, B, C		Skala 1:10
Tytuł projektu	Projekt zamontowania siatki poziomej nad boiskiem do piłki nożnej "ORLIK"		
inwestor	Miejski Ośrodek Sportu i Rekreacji Płock Sp. z o.o. Płock Plac Cebry Papieskiej 1		
adres robót	ul. Zamenhafa 09-400 Płock Dz. nr 159/23 obręb 3		
Obiekt budowlany	Zespół boisk sportowych ORLIK ul. Zamenhafa		
branża	budowlana		
projektował br. konstrukcyjna	mgr inż Wojciech Błaszczak	upr. konstr-bud 34/90	
sprawdzający br. konstrukcyjna	mgr inż Paweł Maciejewski	upr. konstr-bud Wa-75/2000	
data	maj 2017		