


BASEN SPORTOWY

A = 400m²
V = 760m³
T = 26°C-28°C

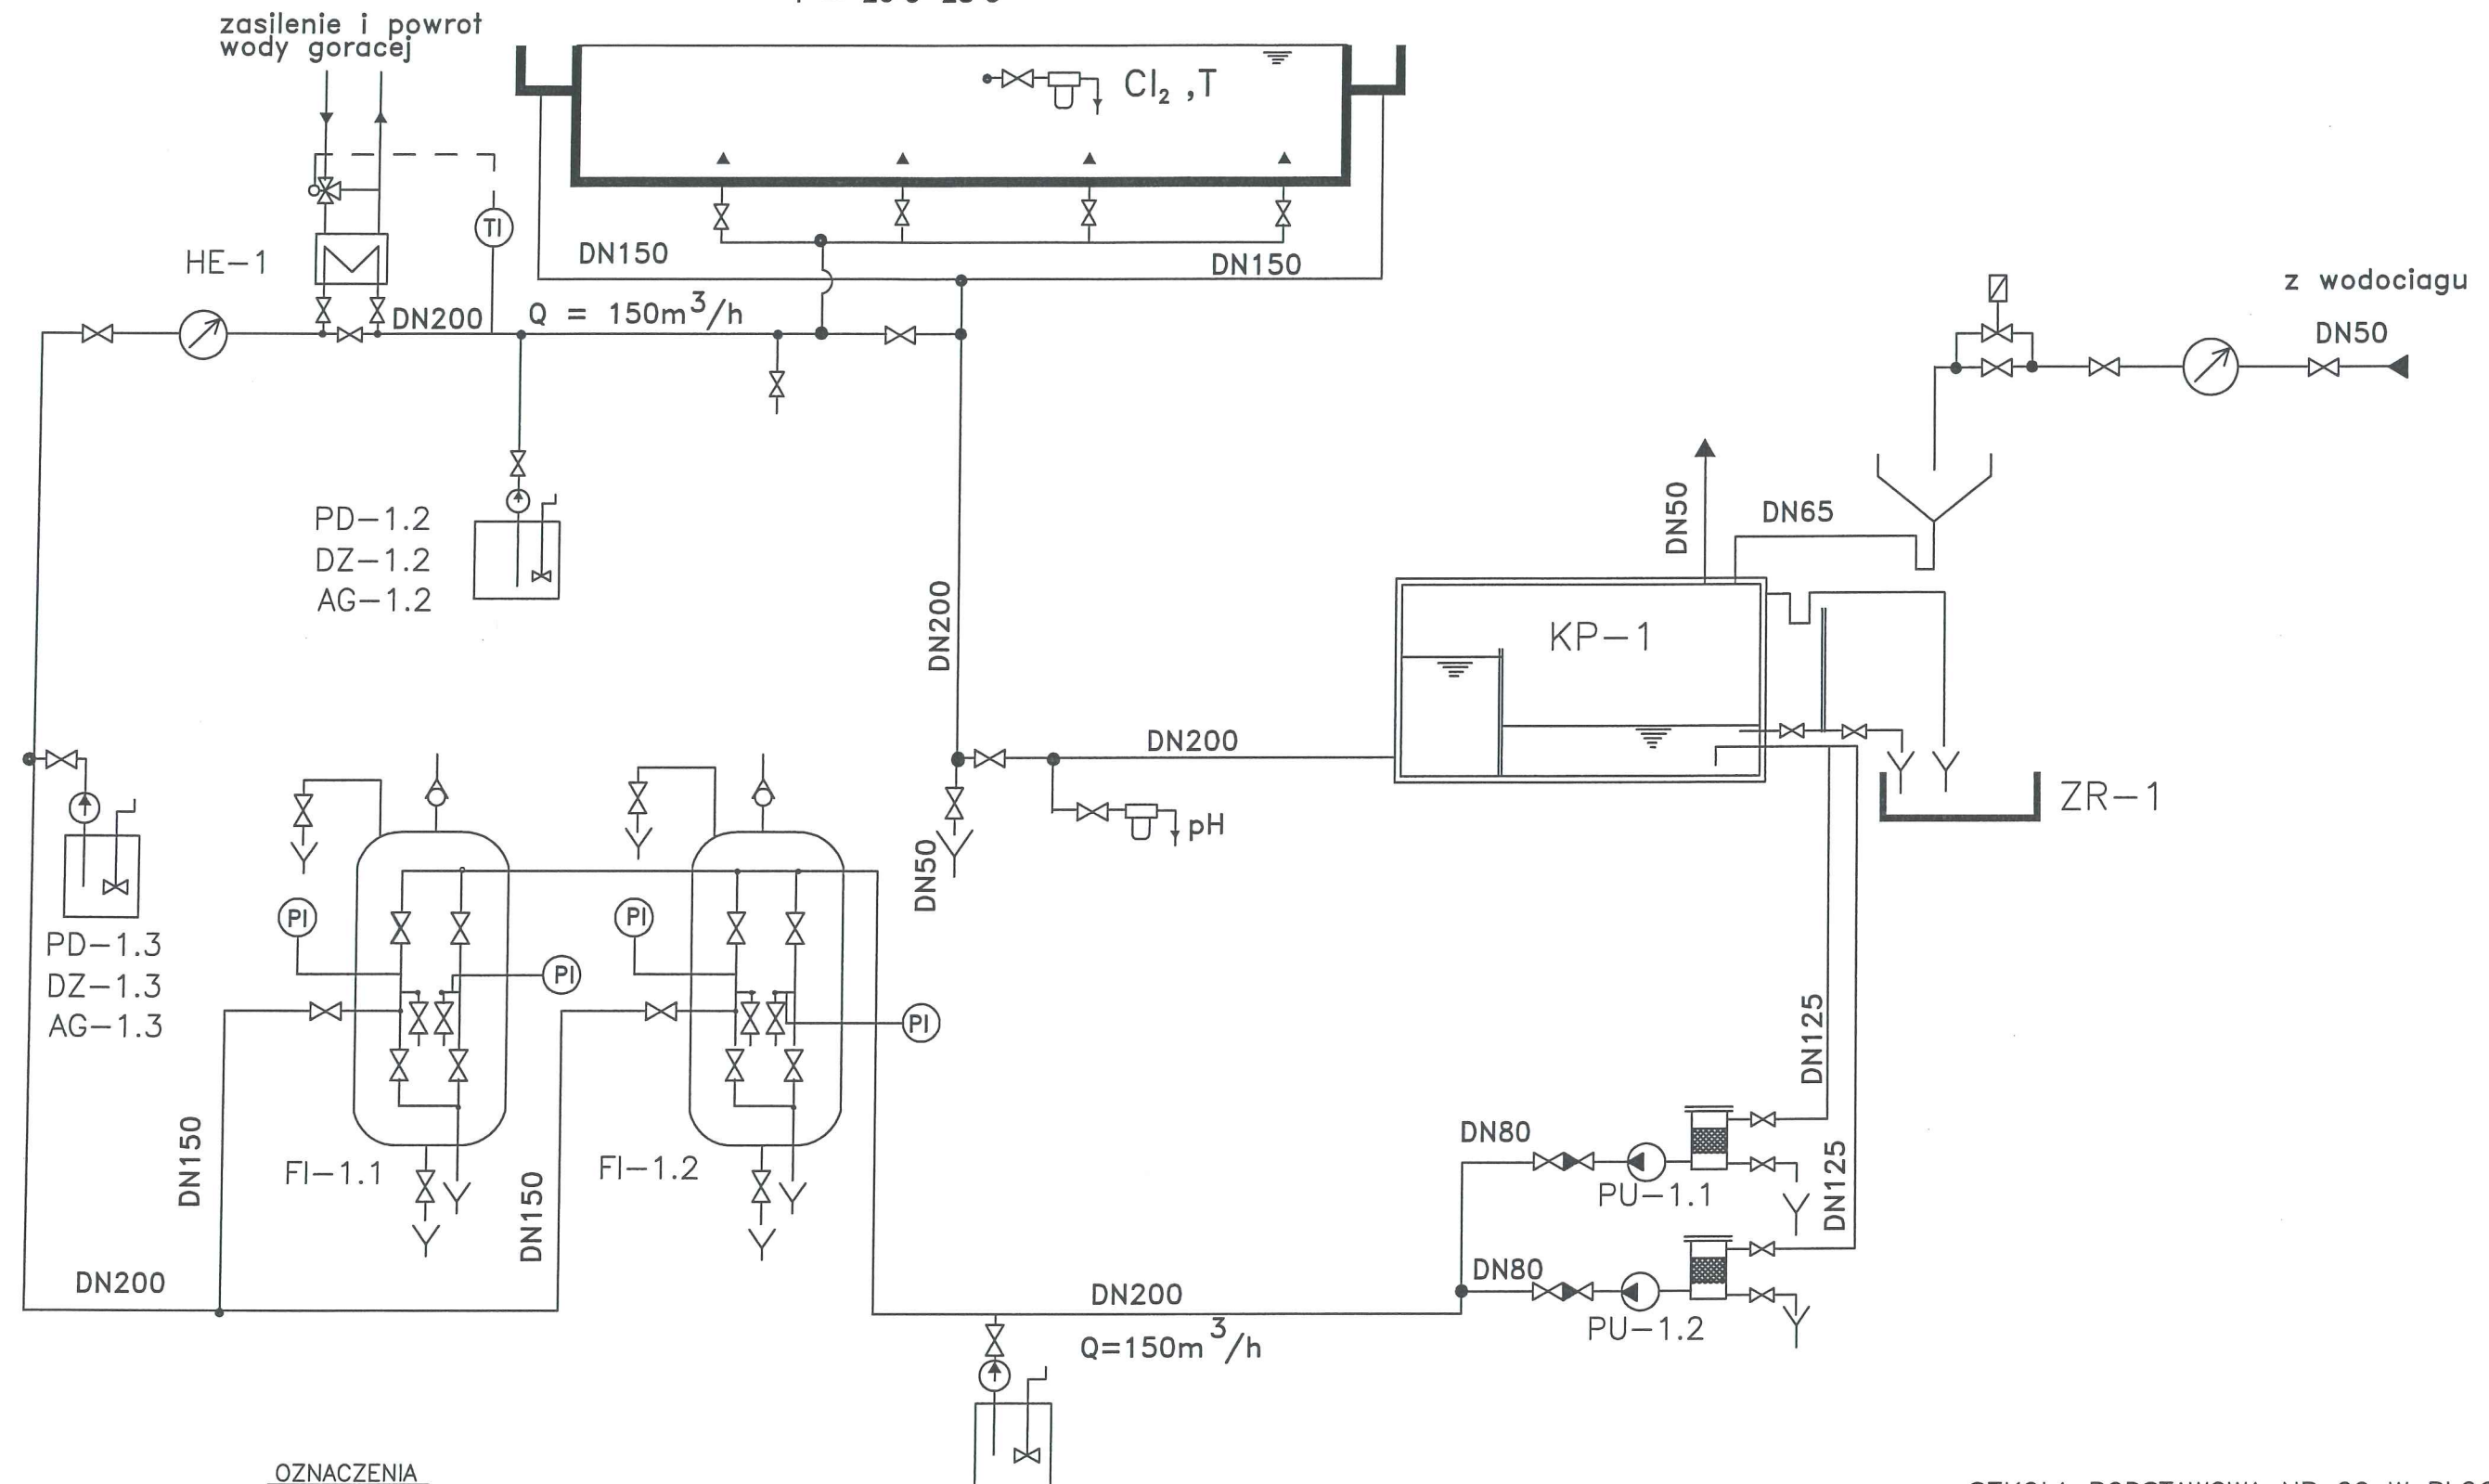


OZNACZENIA

PU-1.1;PU-1.2 POMPA WODY OBIEGOWEJ
FI-1.2;FI-1.2 FILTR WIELOWARSTWOWY
PD POMPA DOZUJACA
ZD ZBIORNIK
AG MIESZADLO
HE-1 WYMIENNIK CIEPLA
KP-1 ZBIORNIK KONTAKT-PRZELEW.
ZR-1 ZBIORNIK RETENCYJNY

PD-1.1
DZ-1.1
AG-1.1

SZKOŁA PODSTAWOWA NR 22 W PŁOCKU
INSTALACJA UZDATNIANIA WODY BASENOWEJ
SCHEMAT TECHNOLOGICZNY
OBIEG I

Opracował: mgr inż. Artur Chomiczewski
luty 2019r.

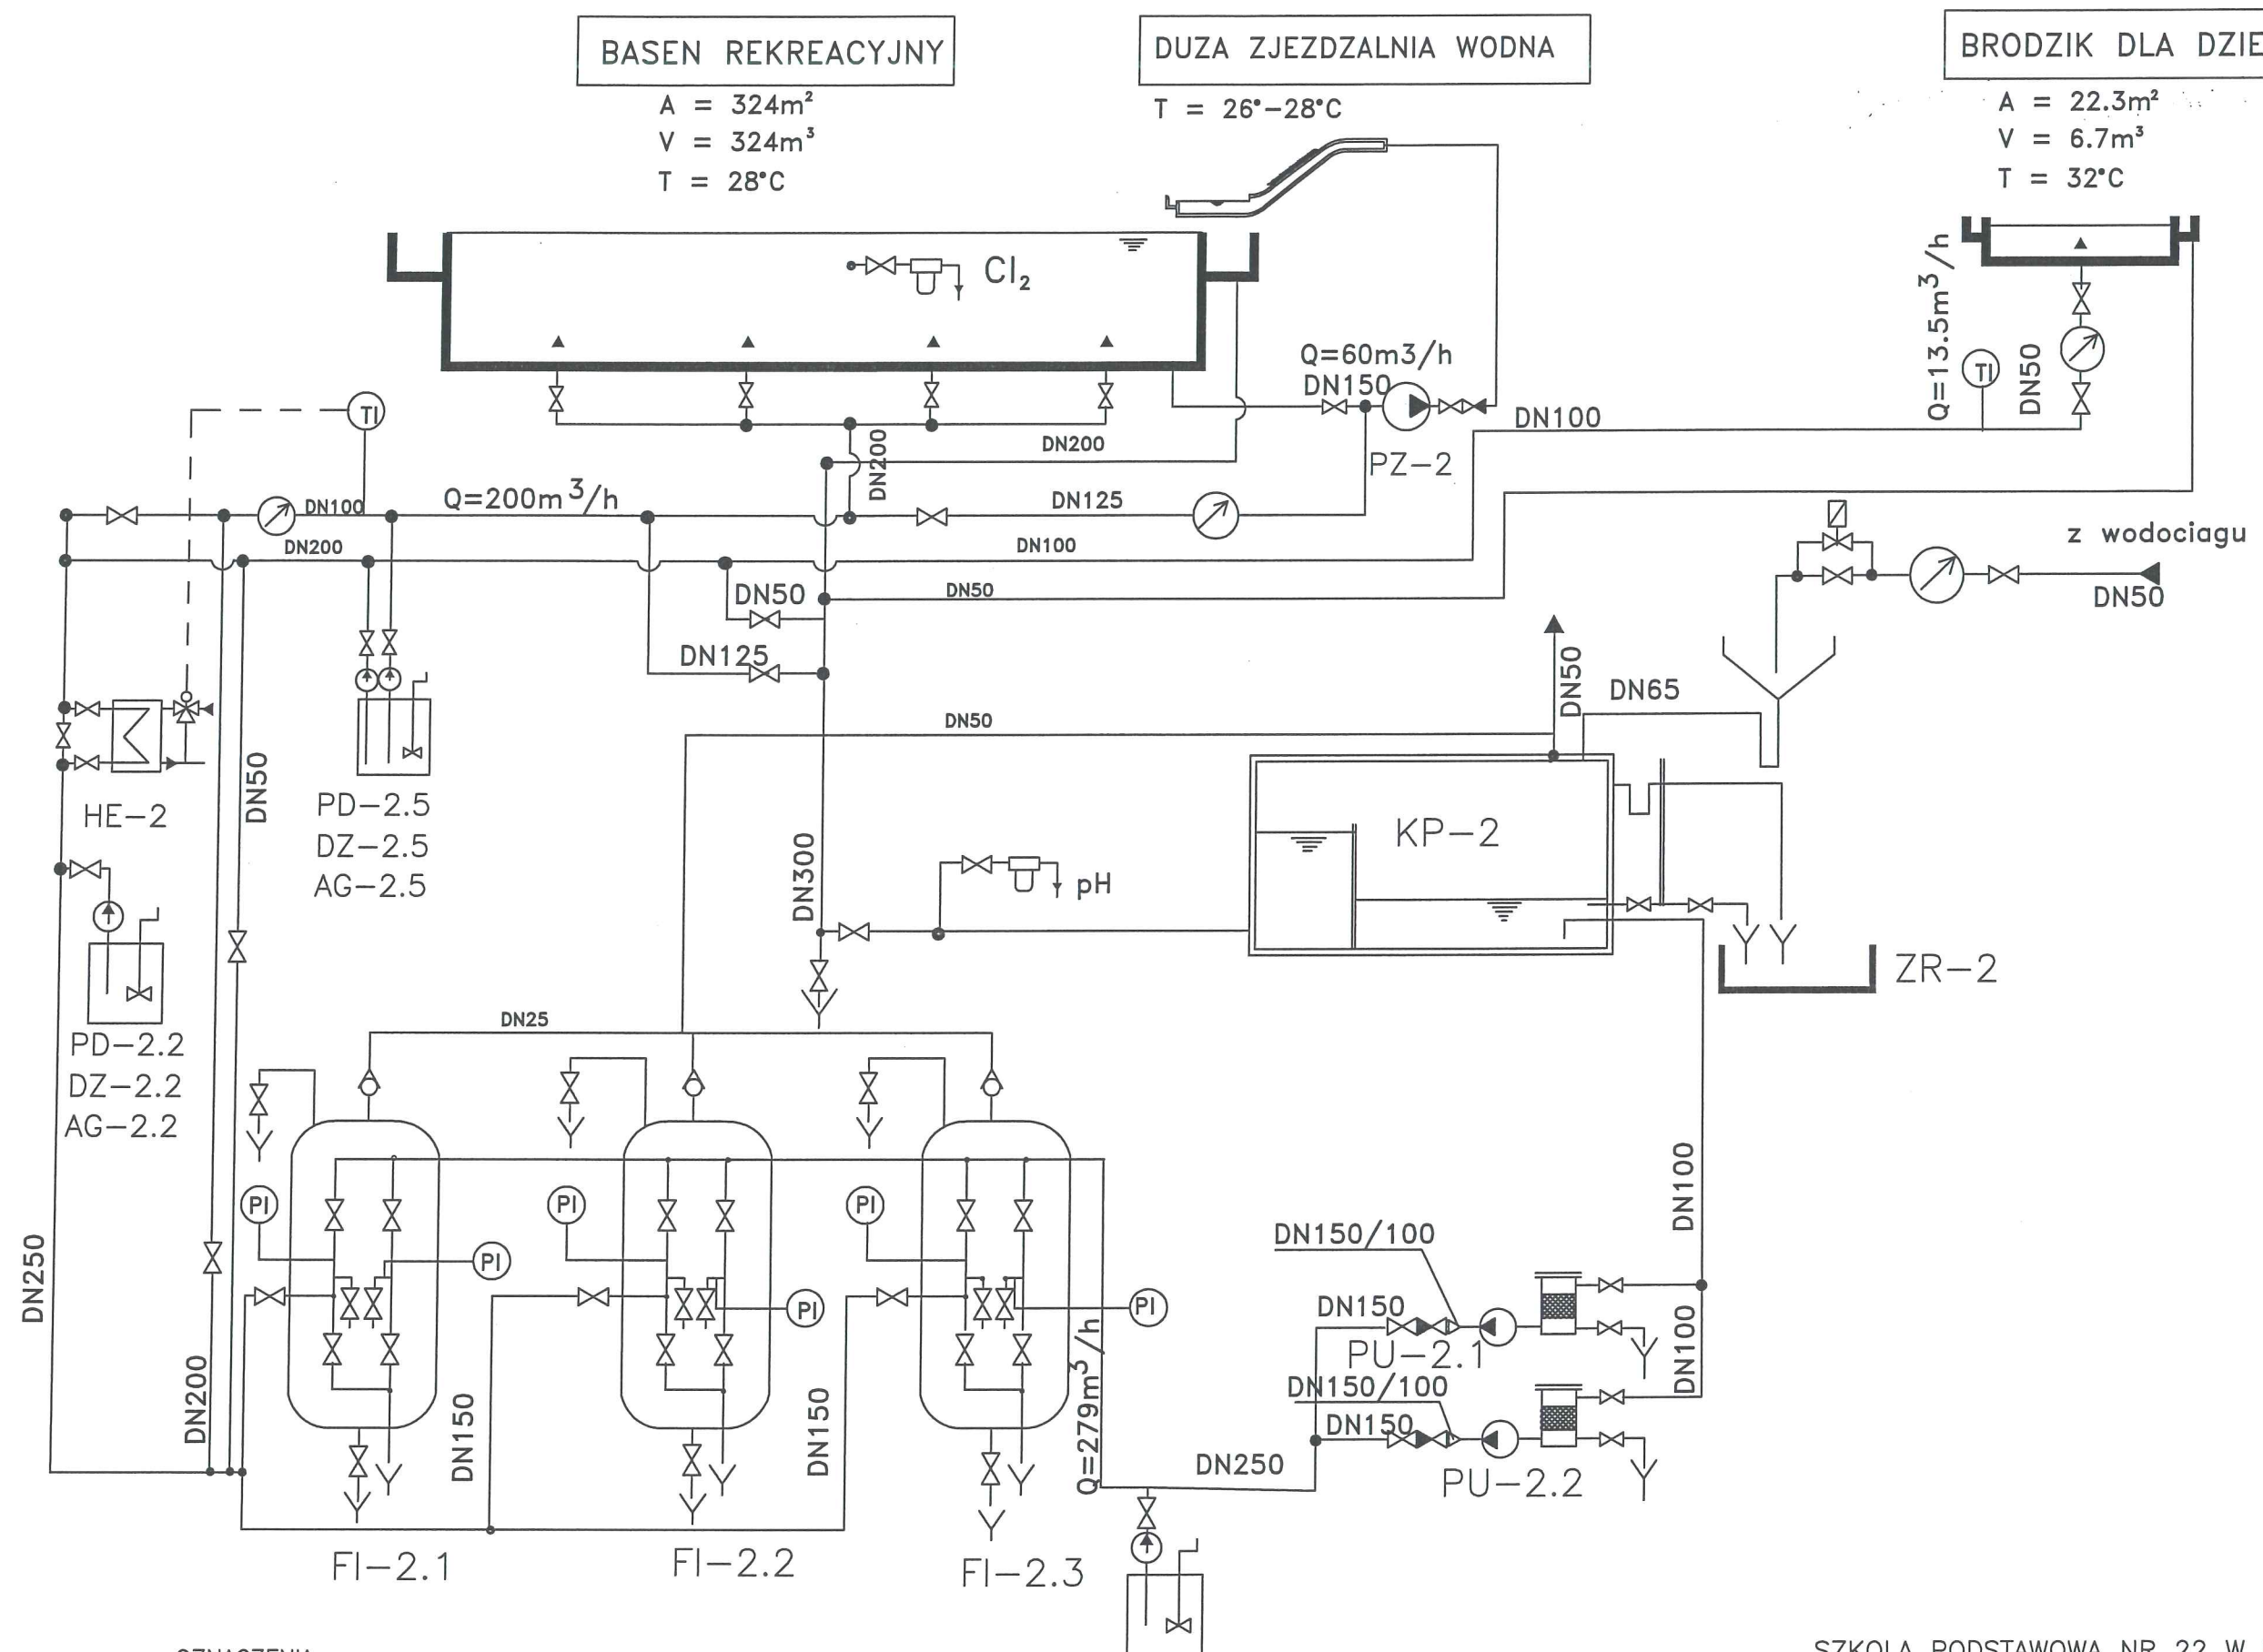


OZNACZENIA

PU-2.1;PU-2.2 POMPA WODY OBIEGOWEJ
 FI-2.1;FI-2.2;F-2.3 FILTR WIELOWARSTWOWY
 PD POMPA DOZUJACA
 ZD ZBIORNIK
 AG MIESZADLO
 HE-2 WYMIENNIK CIEPLA
 KP-2 ZBIORNIK KONTAKT-PRZELEW.
 ZR-2 ZBIORNIK RETENCYJNY
 PZ-2 POMPA ZJEZDZALNI WODNEJ

PD-2.1
 DZ-2.1
 AG-2.1

SZKOŁA PODSTAWOWA NR 22 W PŁOCKU
 INSTALACJA UZDATNIANIA WODY BASENOWEJ
 SCHEMAT TECHNOLOGICZNY
 OBIEG II

Opracował: mgr inż. Artur Chomiczewski
 luty 2019r.

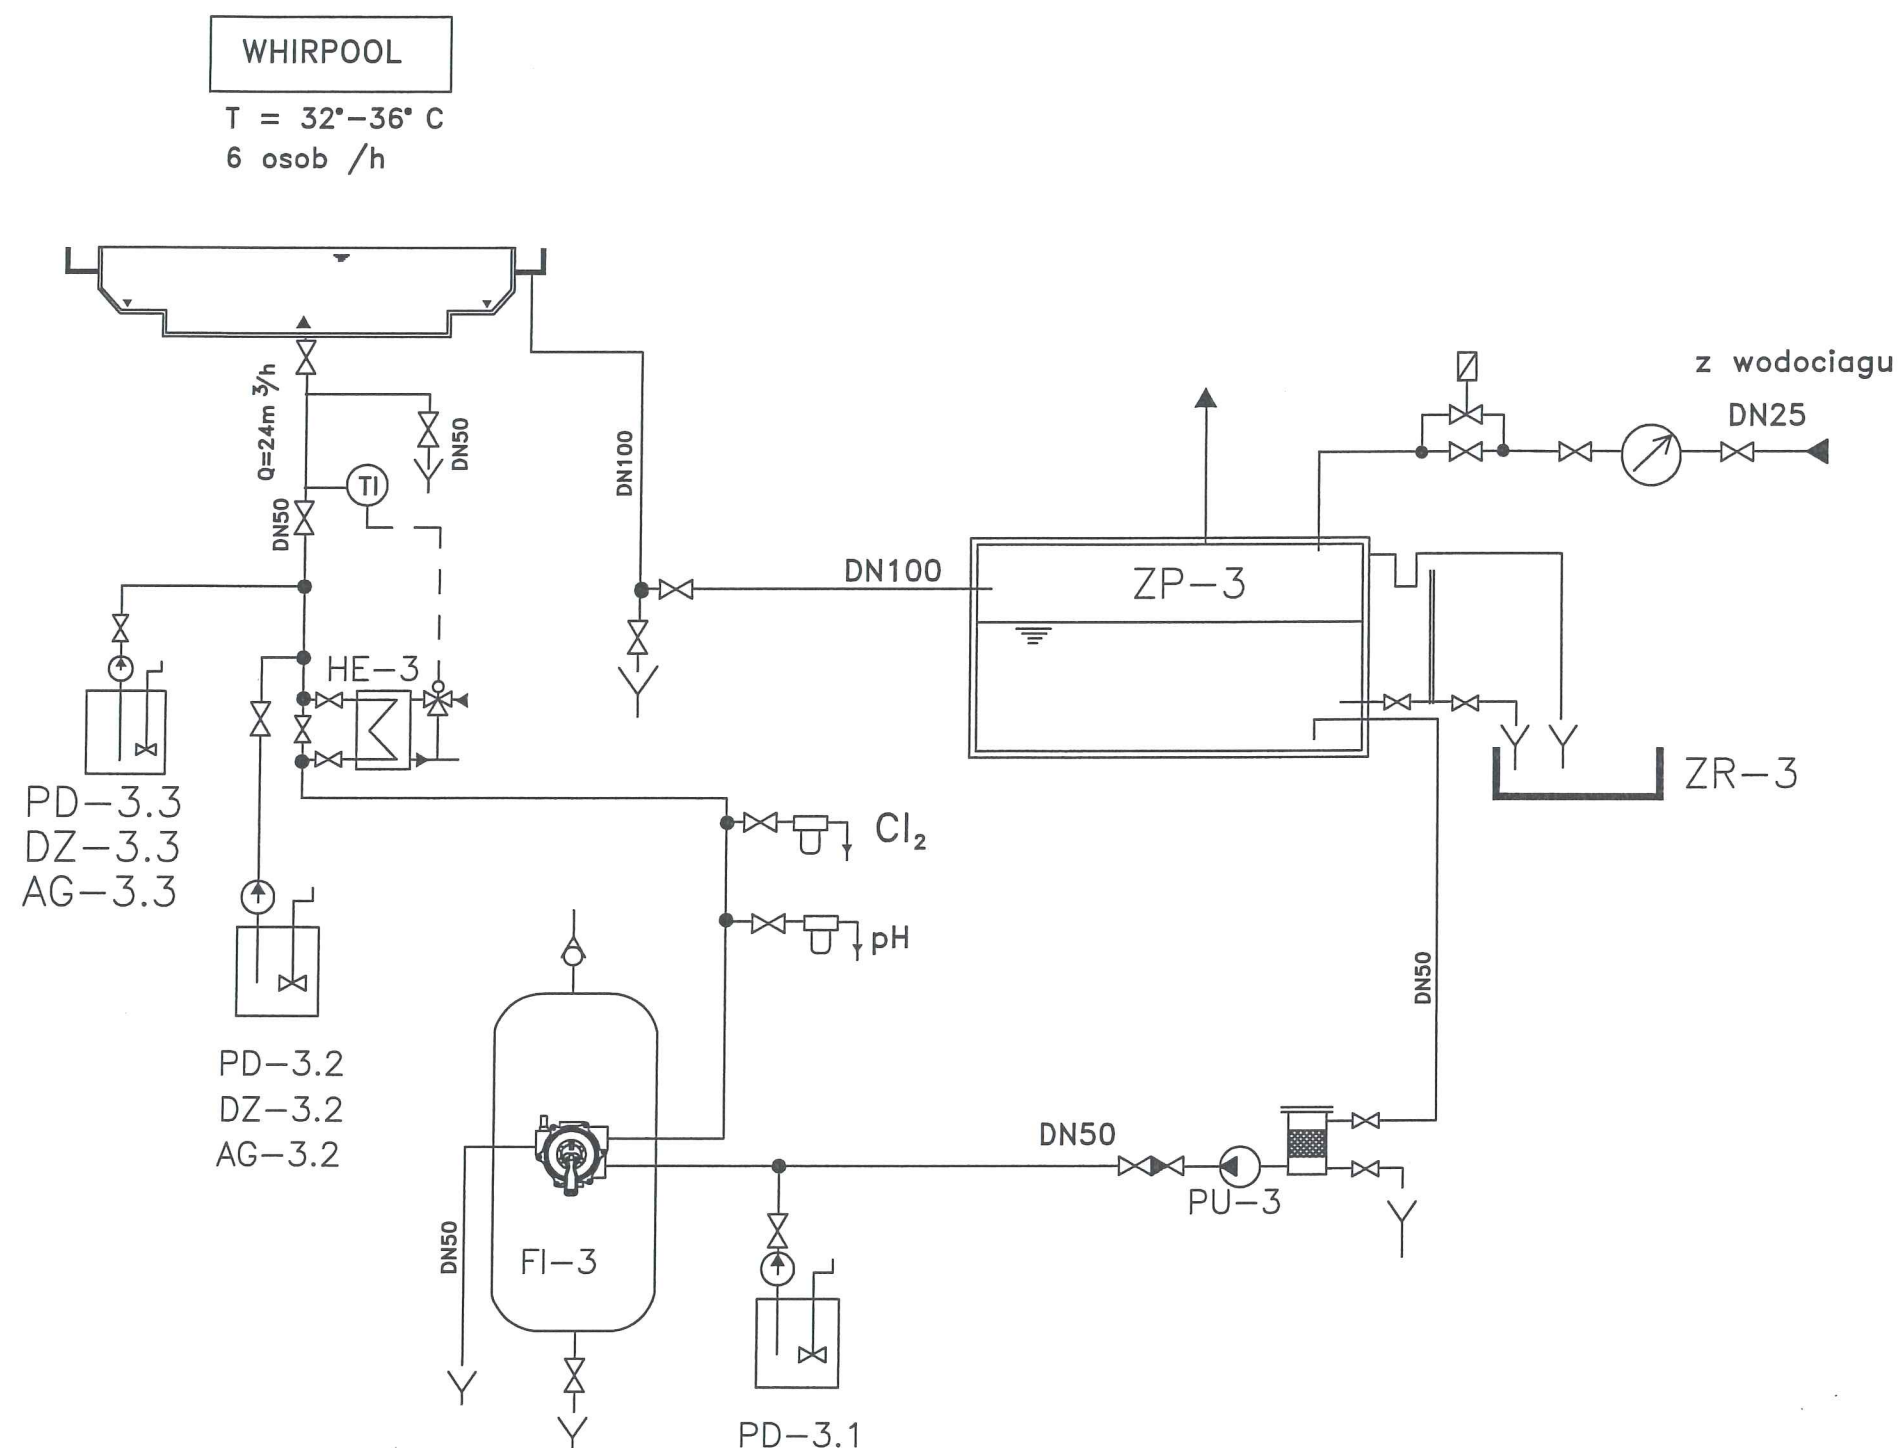

OZNACZENIA

PU-3 POMPA WODY OBIEGOWEJ
 FI-3 FILTR WIELOWARSTWOWY
 PD POMPA DOZUJACA
 ZD ZBIORNIK
 AG MIESZADLO
 HE-2 WYMIENNIK CIEPLA
 ZP-3 ZBIORNIK PRZELEWOWY
 ZR-3 ZBIORNIK RETENCYJNY

PD-3.1
 DZ-3.1
 AG-3.1

SZKOŁA PODSTAWOWA NR 22 W PŁOCKU
 INSTALACJA UZDATNIANIA WODY BASENOWEJ
 SCHEMAT TECHNOLOGICZNY
 OBIEG III

Opracował: mgr inż. Artur Chomiczewski
 luty 2019r.