


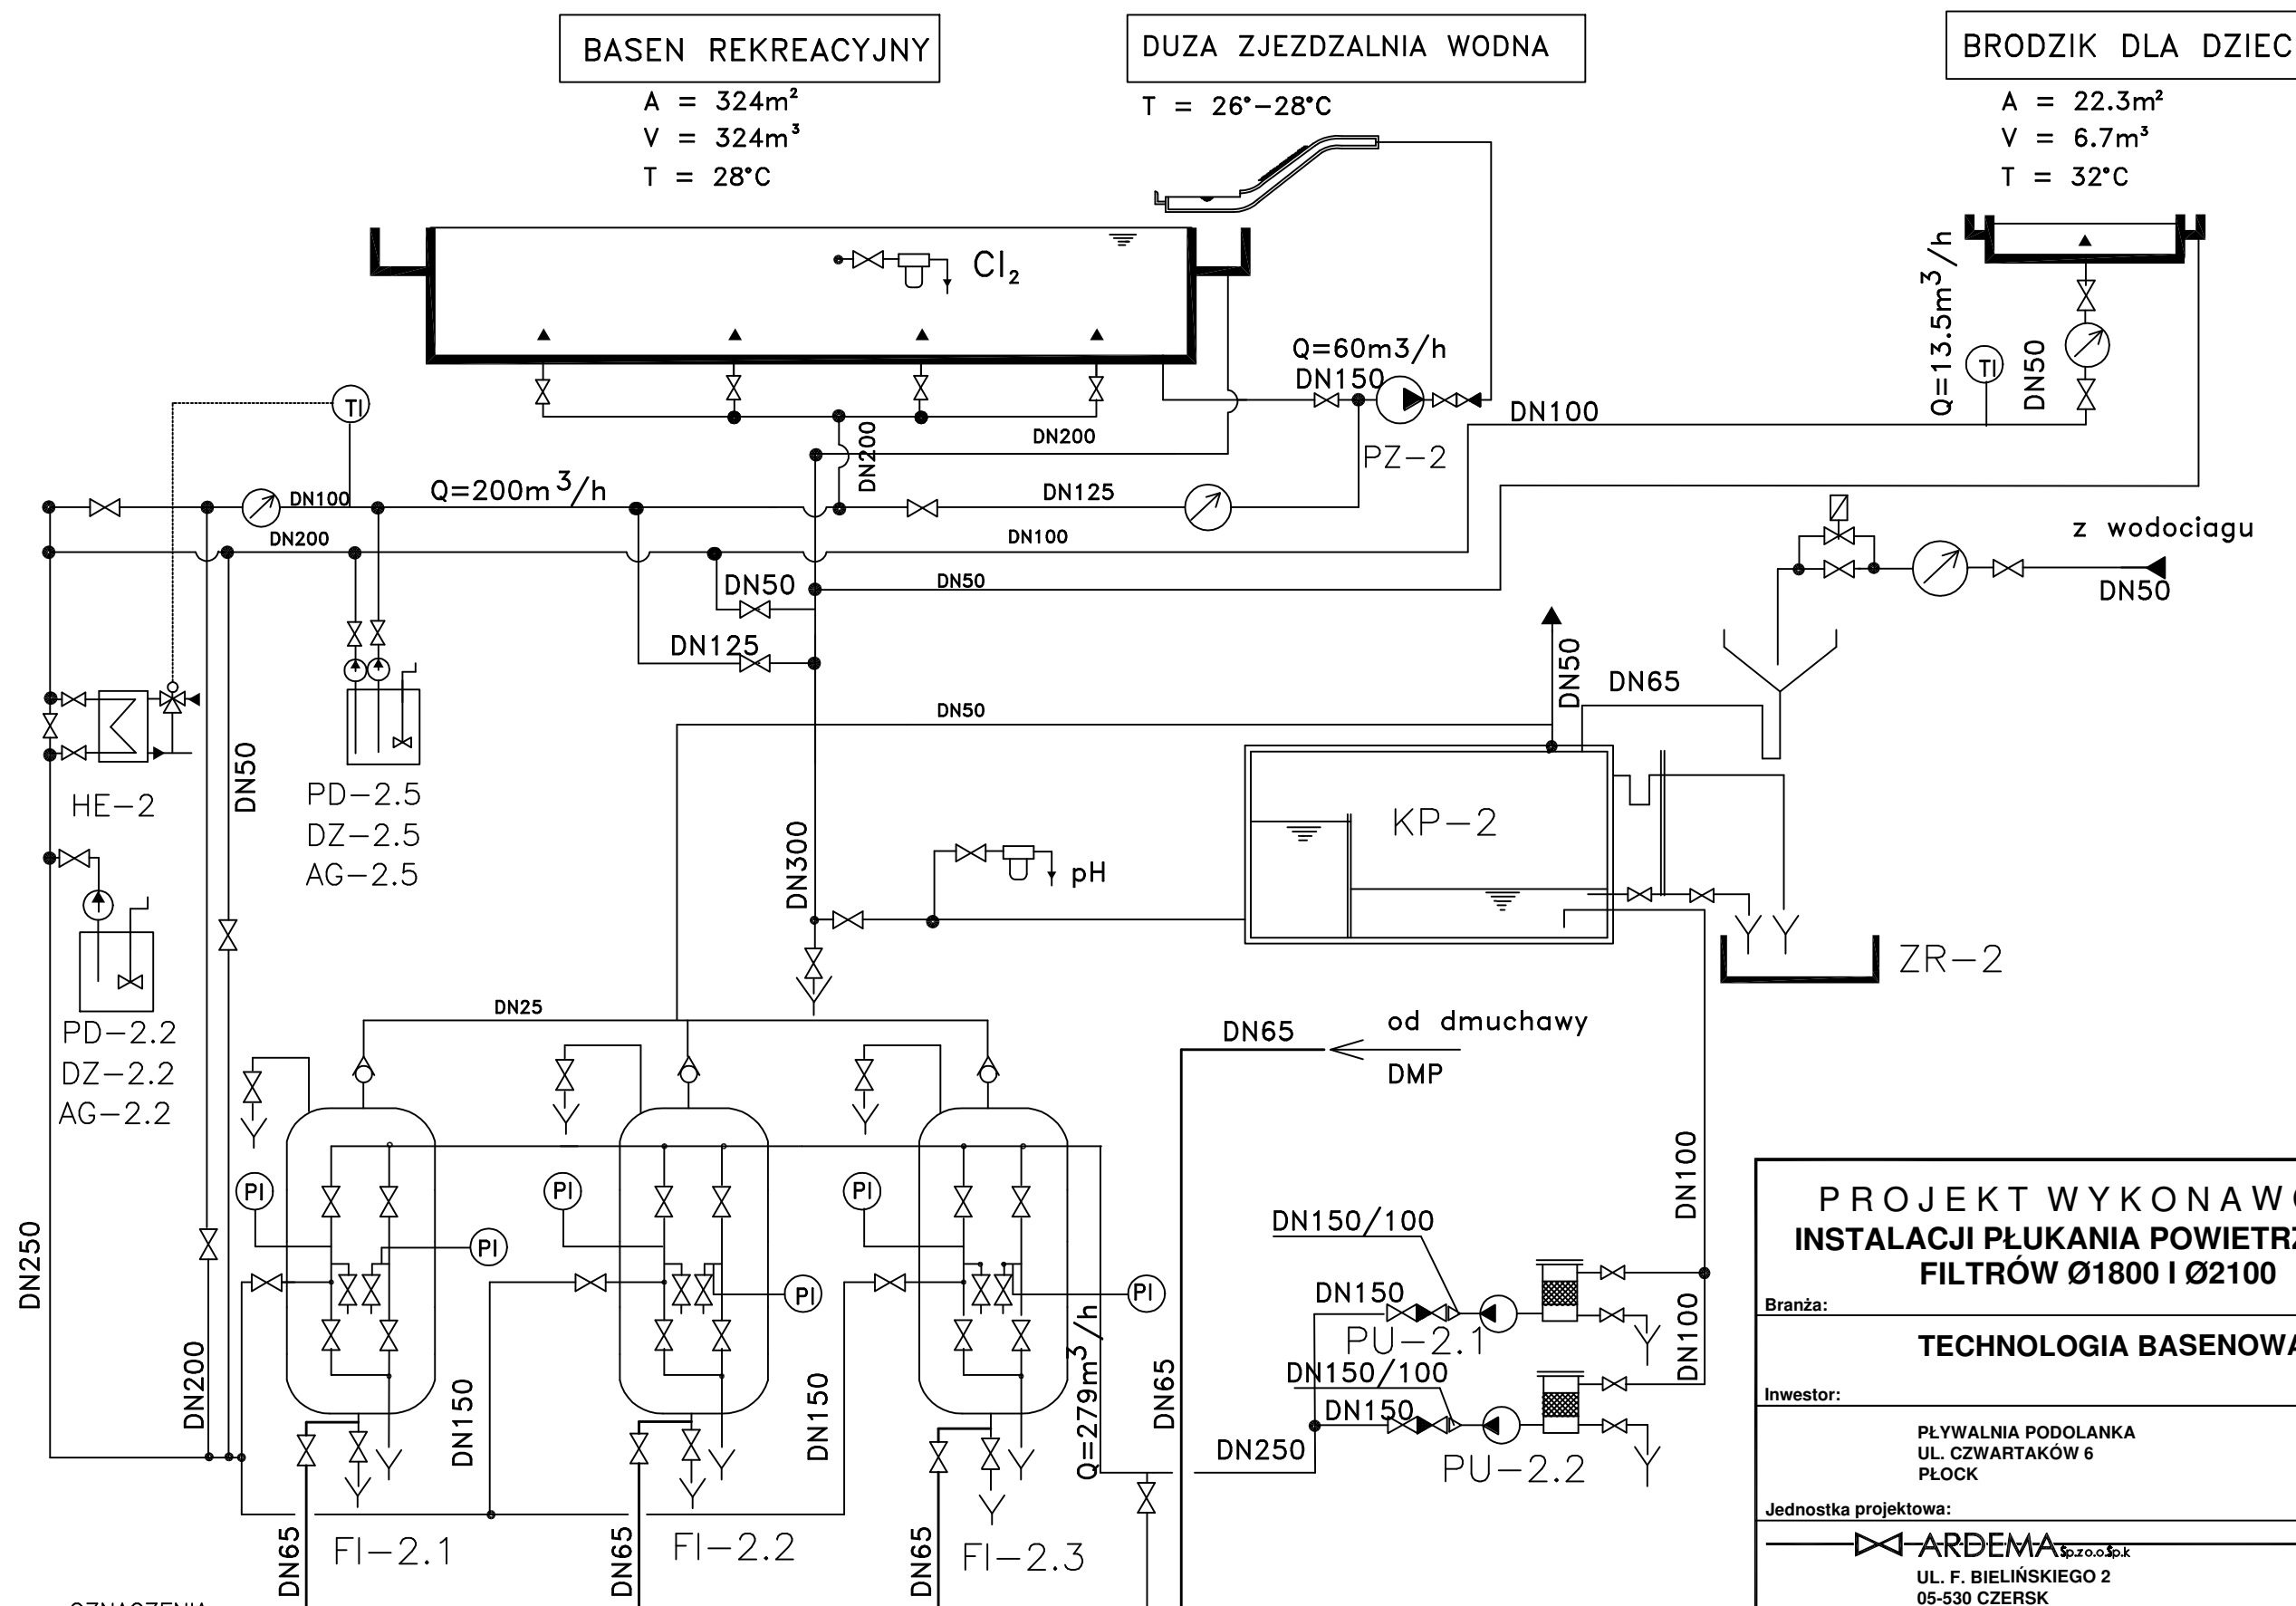

- OZNACZENIA**
- PU-2.1;PU-2.2 POMPA WODY OBIEGOWEJ
 FI-2.1;FI-2.2;F-2.3 FILTR WIELOWARSTWOWY
 PD POMPA DOZUJACA
 ZD ZBIORNIK
 AG MIESZADLO
 HE-2 WYMIENNIK CIEPLA
 KP-2 ZBIORNIK KONTAKT-PRZELEW.
 ZR-2 ZBIORNIK RETENCYJNY
 PZ-2 POMPA ZJEZDZALNI WODNEJ
 DMP DMUCHAWA PŁUKANIA POWIETRZNEGO FILTRÓW

- PD-2.1
 DZ-2.1
 AG-2.1

PROJEKT WYKONAWCZY INSTALACJI PŁUKANIA POWIETRZNEGO FILTRÓW Ø1800 I Ø2100

Branża:
TECHNOLOGIA BASENOWA

Inwestor:
 PŁYWAŁNIA PODOLANKA
 UL. CZWARTAKÓW 6
 PŁOCK

Jednostka projektowa:
ARDEMA sp. z o.o.
 UL. F. BIELIŃSKIEGO 2
 05-530 CZERSK

Projektant:
 mgr inż. Artur Chomiczewski

Numer rysunku:
TBA2
 Nazwa rysunku:
 INSTALACJA PŁUKANIA POWIETRZNEGO
 FILTRÓW Ø2100 - SCHEMAT TECHNOLOGICZNY