


Województwo: mazowieckie
Powiat: M. Płock
Jednostka ewidencyjna: M. Płock, 146201_1
Obręb: Śródmieście, 0008

KOPIA MAPY ZASADNICZEJ
SKALA 1:1000

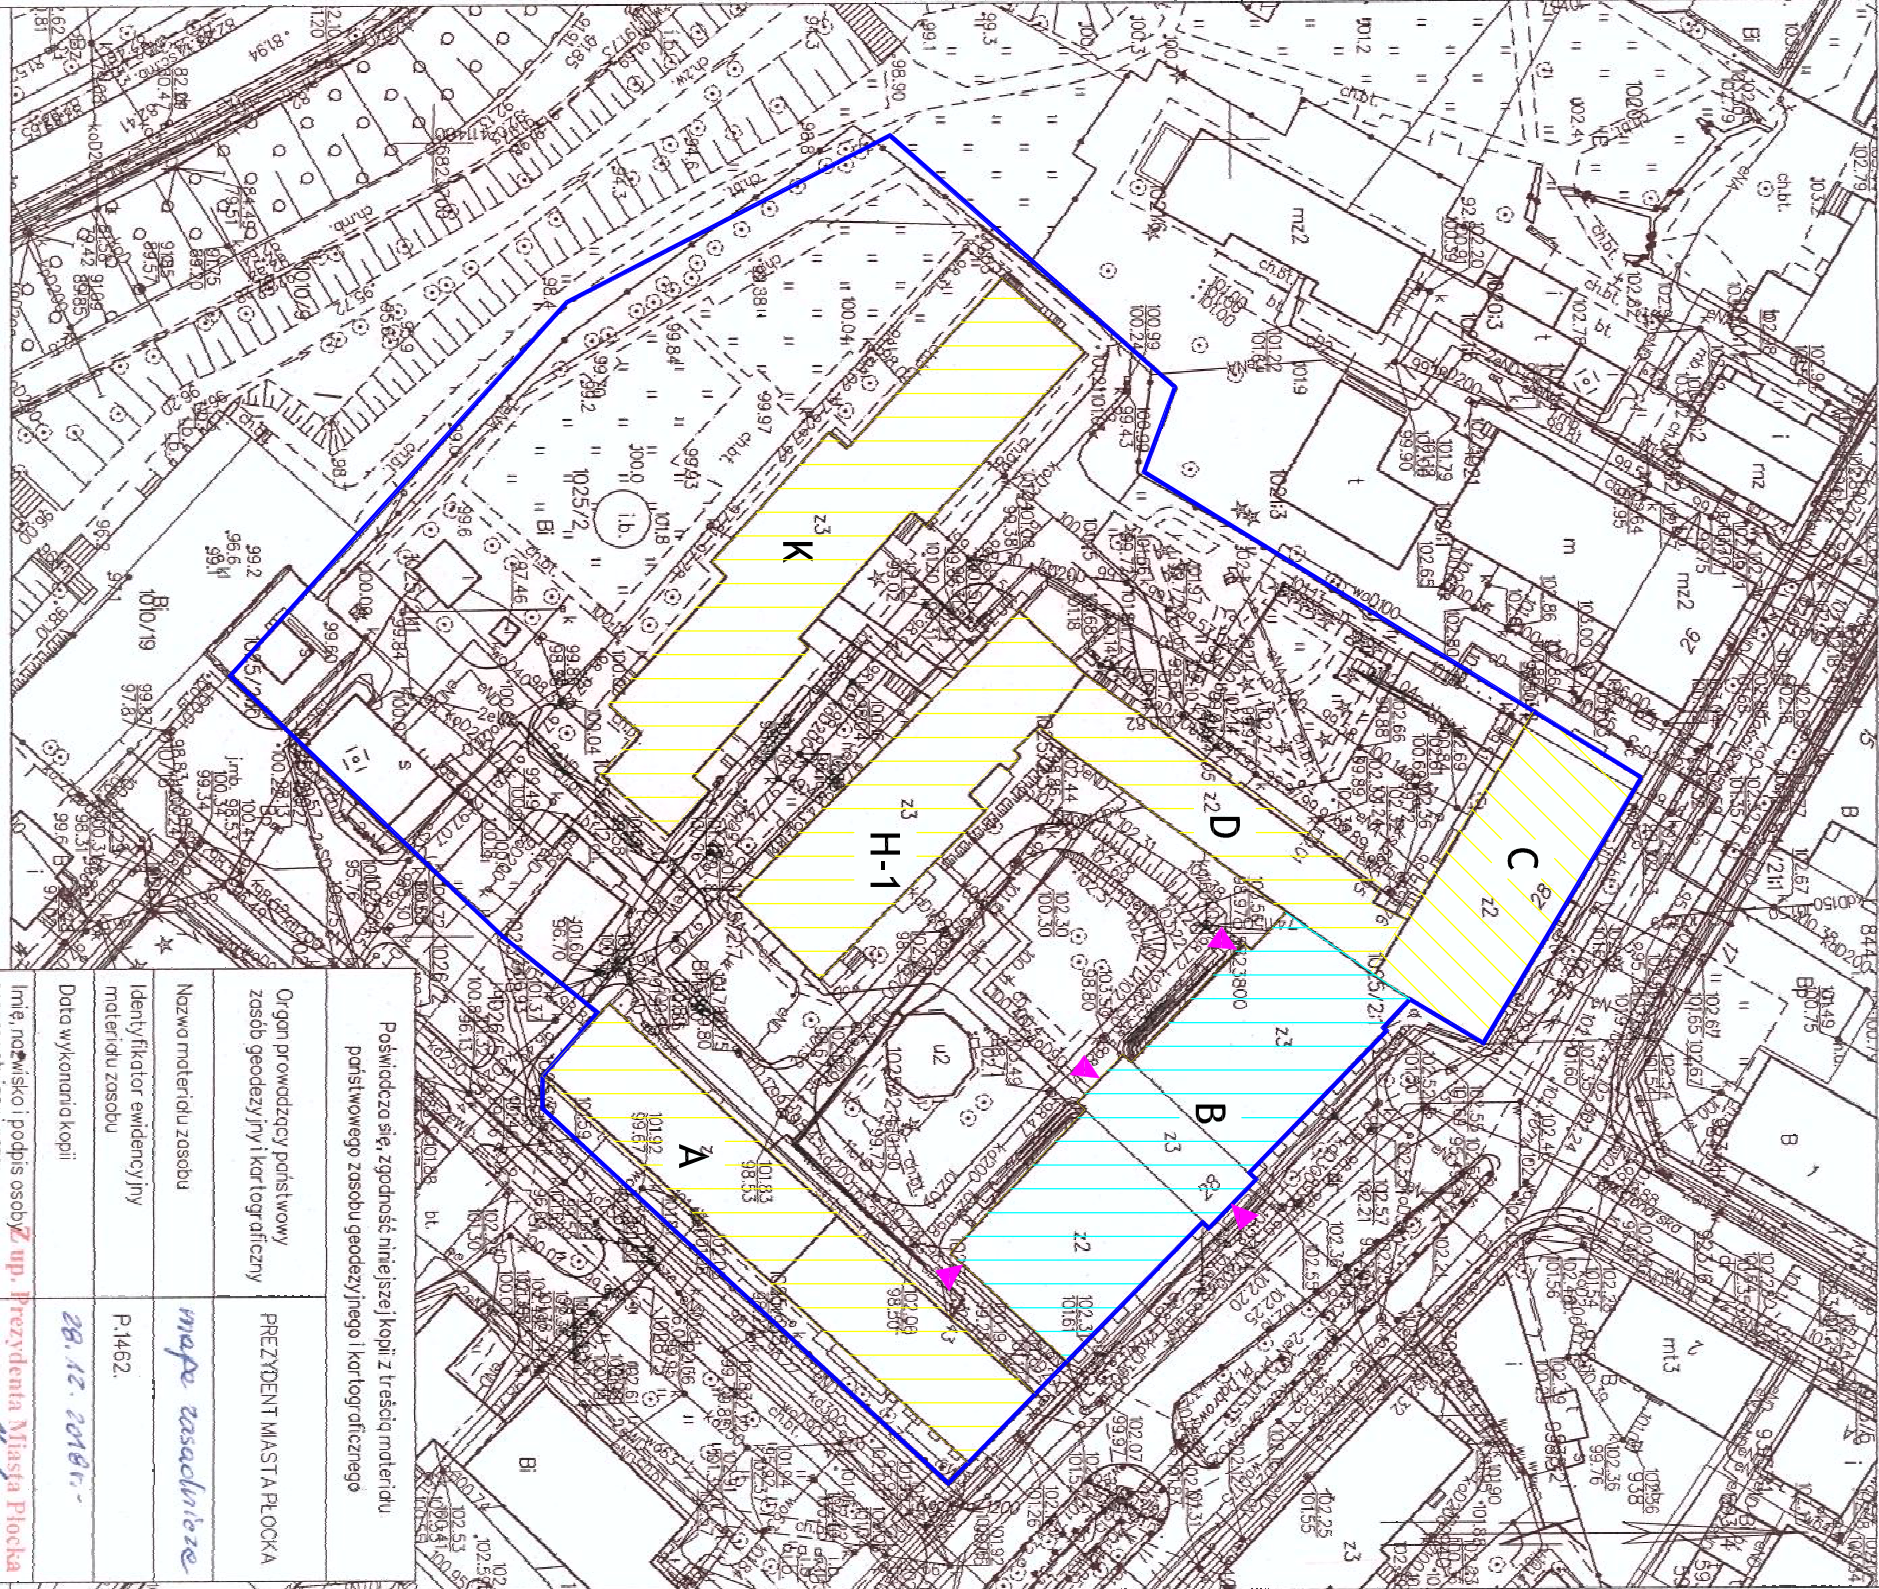

Poświadcza się, zgodność: niniejszej kopii z treścią materiału państwowego zasobu geodezyjnego i kartograficznego	
Organ prowadzący państwowy zasób geodezyjny i kartograficzny	PREZYDENT MIASTA PŁOCKA
Nazwa materiału zasobu	mapa zasadnicza
Identyfikator ewidencyjny materiału zasobu	P.1462.
Data wykonania kopii	28.12.2018r.
Imię, nazwisko i podpis osoby	Z up. Prezydenta Miasta Płocka

Legenda oznaczeń

- GRANICA DZIAŁKI 1025/2 — LINIA OBSZARU ODDZIAŁYWANIA OBIEKTU
- BUDYNEK B — OBIEKT W KTÓRYM BĘDĄ REALIZOWANE PRACE BUDOWLANE
- POZOSTAŁE BUDYNKI NALEŻĄCE DO KOMPLEKSU SZPITALA
- WEJŚCIE GŁÓWNE DO BUDYNKU B

NAZWA OPRACOWANIA:

PROJEKT ARCHITEKTONICZNO - BUDOWLANY

NAZWA ADRES INWESTYCJI

Powiększenie otworów okiennych wraz z montażem dwóch okien w

Budynku B

ul. Kościuszki 28, 09-402 Płock ed.ewid.146201_1 obr. ewid.Śródmieście0008,

DZIAŁKA NR EWIDENCYJNY 1025/2.

JEDNOSTKA PROJEKTOWA:

INWESTOR:

Archicon
Usługi Projektowo-Wykonawcze
Marcin Zawadka
ul. Kurpiowska 8
09-408 Płock
tel. mob. 505 534 612

Płocki Zakład Opieki
Zdrowotnej Sp. z o.o.
09-402 Płock ul.
Kościuszki 28

ZESPÓŁ PROJEKTOWY

IMIĘ I NAZWISKO: NR UPRAWNIENI:

PODPIS:

OPRACOWAŁ:	mgr inż.arch. Jerzy Jaworski	NR. UPR Wd-459/01	
OPRACOWAŁ:	mgr inż. Marcin Zawadka	NR. UPR MAZ/0484/PBkb/18	

TYTUŁ RYSUNKU:

ZAGOSPODAROWANIE

FAZA PROJEKTU:	REWIZJA	BRANŻA:	DATA	SKALA	NUMER RYS
Projekt budowlany	—	Arch. / konstr.	01-2019	1:500	71

WSZELKIE PRAWA AUTORSKIE ZASTRZEŻONE. KOPLOWANIE W JAKIEKOLWIEK FORMIE (CZĘŚCI LUB W CAŁOŚCI), BEZ PISMEŃZEGO ZGODY AUTORA ZABRONIONE. Dz. Ust. z dn. 23.02.1994 - Nr 24 poz. 83 - Ustawa PRAWO AUTORSKIE