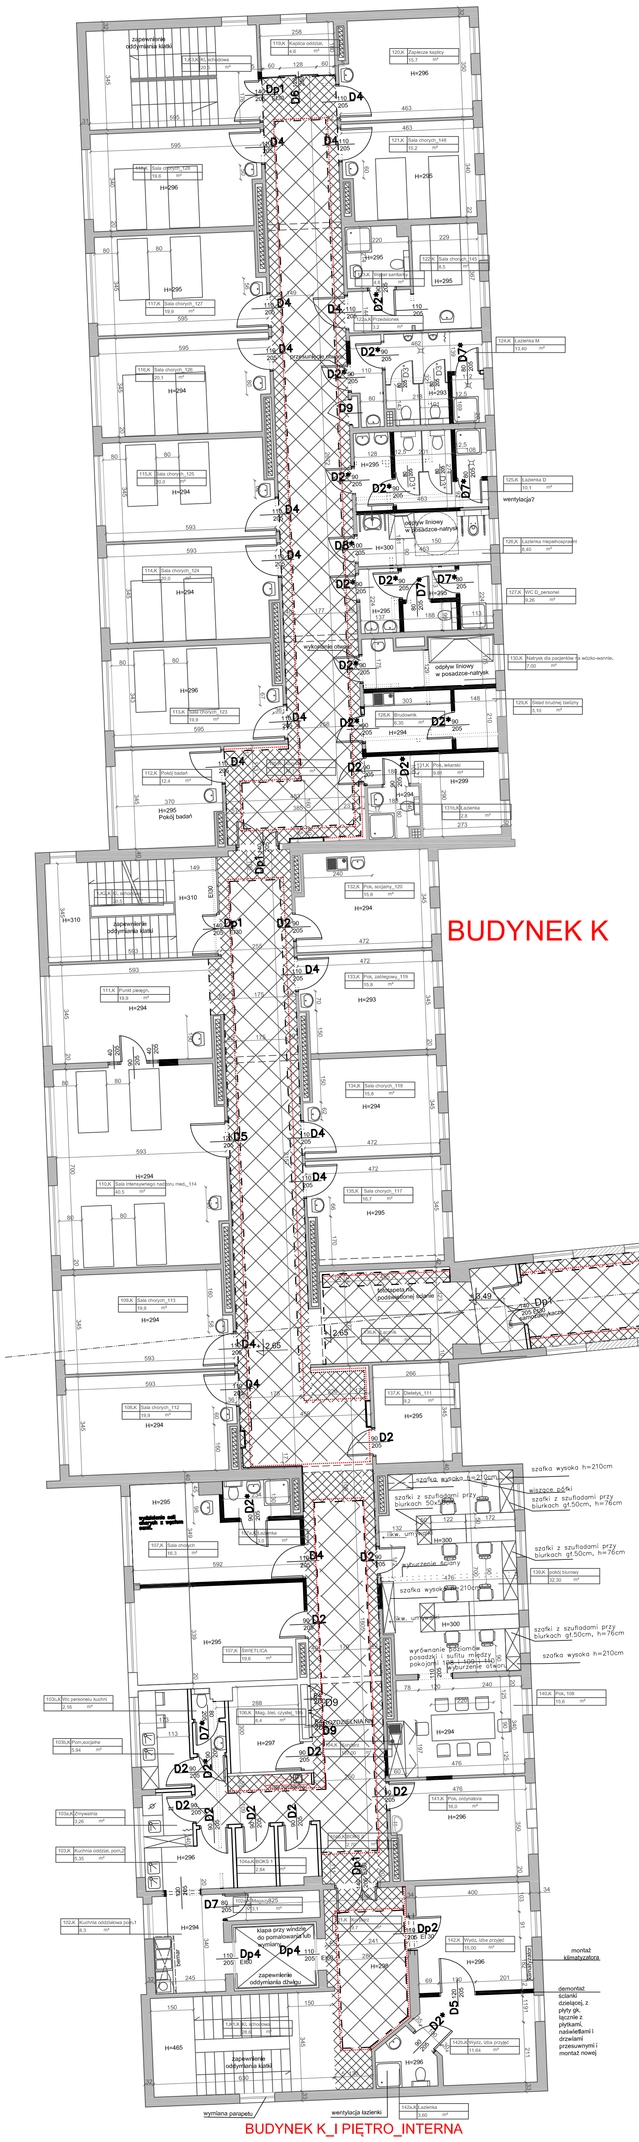

BUDYNEK K_I PIĘTRO_INTERNA

SUFITY PODWIESZANE

sufity podwieszane typu Armstrong 60x120cm w celu ukrycia instalacji

zabudowy sufitu podwieszanego z wmontowaną taśmą led

taśma led

PROJEKTANT GŁÓWNY:	ARTA SP. Z O.O. ŁÓDŹ, UL. PIOTRKOWSKA 45, TEL. (42) 630 17 84		
TEMAT:	PROJEKT REMONTU WYBRANYCH ODDZIAŁÓW BUD.SZPITALA ŚW.TRÓJCY	ADRES:	UL. KOŚCIUSZKI 28 09-402 PŁOCK
	INTERNA	NR DZIAŁKI:	1025, GMINA PŁOCK
		KAT. OBIEKTU:	XI
INWESTOR:	PŁOCKI ZAKŁAD OPIEKI ZDROWOTNEJ Sp. z o.o. ; 09-402 Płock ul. Kościuszki 28		
BRANŻA:	ARCHITEKTURA	NUM. PROJEKTU:	
TREŚĆ RYSUNKU:	BUD. K-RZUT I PIĘTRA ODDZIAŁ INTERNISTYCZNY - STAN PROJEKTOWANY-widok sufitów	DATA:	11.2017
		SKALA:	1:100
	IMIĘ I NAZWISKO:	PODPIS:	NR UPRAWNIEŃ: NR RYSUNKU:
PROJEKTANT:	mgr inż. arch. DANUTA WŁODARSKA		289/83/WAM,
KONSTRUKCJA:	mgr inż. AGNIESZKA ŻÓŁTOWSKA		WAJ/0139/POOK/04
WSPÓŁPRACA:	inż. arch. KAROLINA KĘDZIERSKA		
SPRAWDZAJĄCY:	mgr inż. arch. ROBERT KUBA		56/LOOKK/2011

5