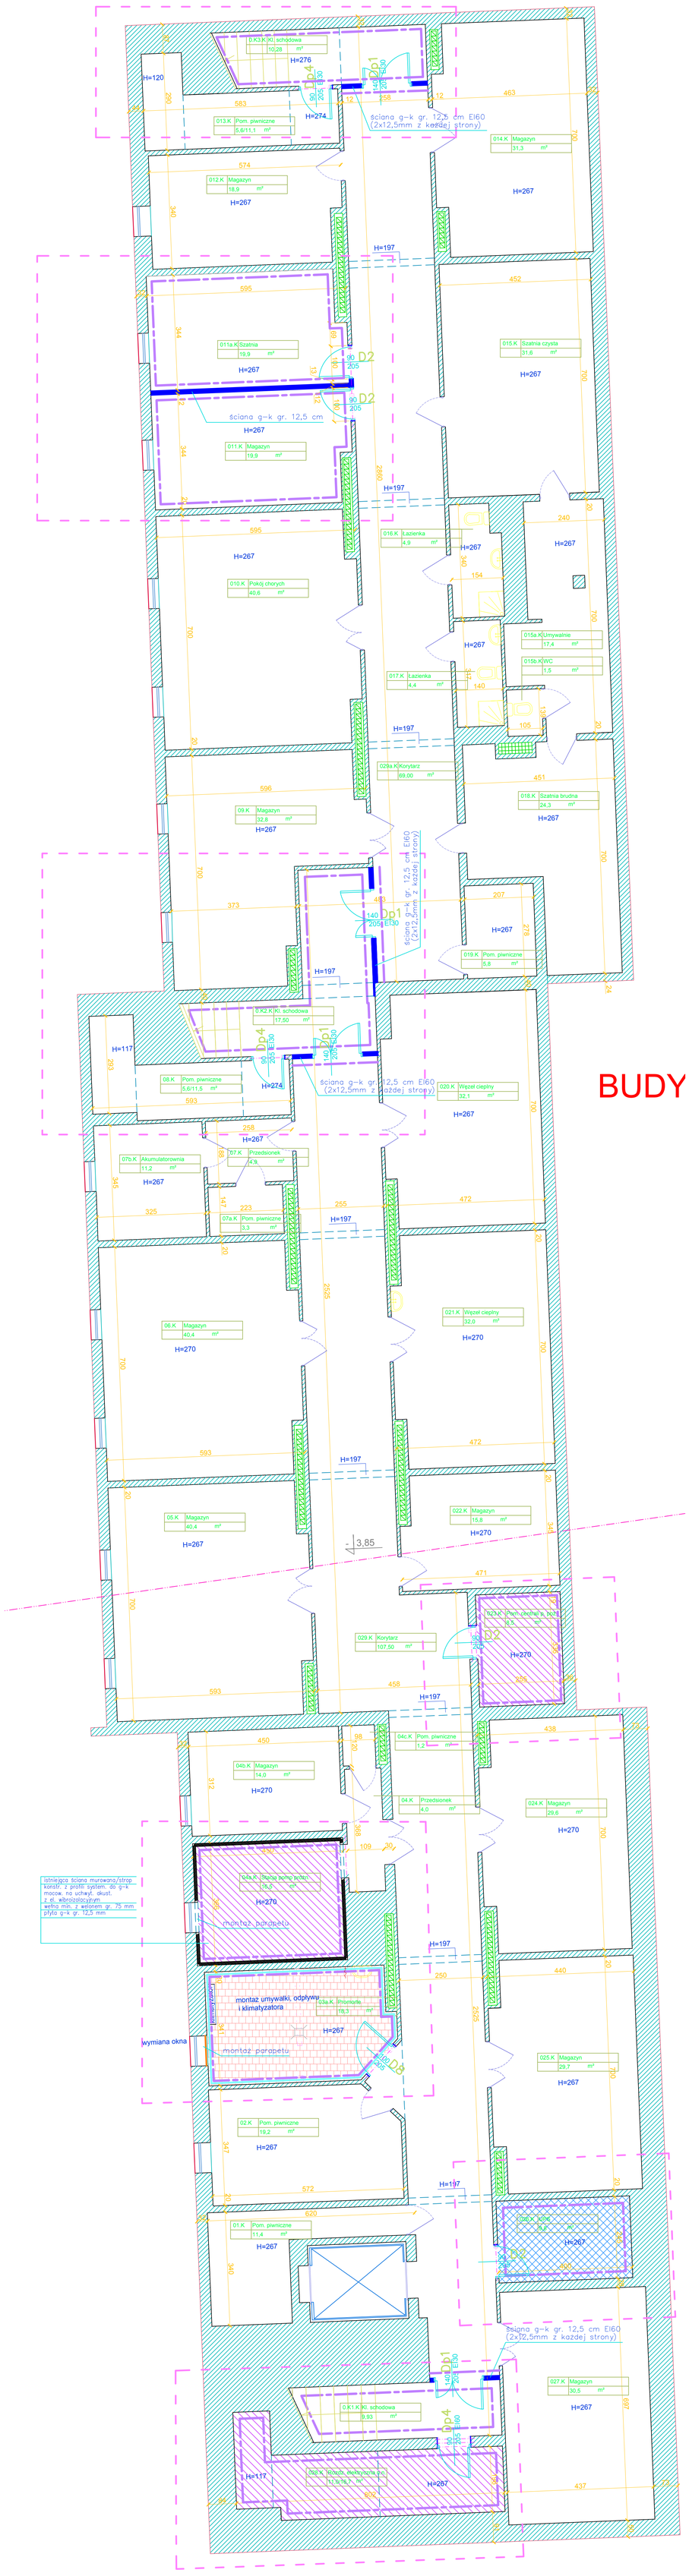
BUDY
BUDYNEK K
0.K3.K Kl. schodowa 10,28 m²
013.K Pom. piwniczne 5,6/11,1 m²
012.K Magazyn 18,9 m²
014.K Magazyn 31,3 m²
011a.K Szatnia 19,9 m²
015.K Szatnia czysta 31,6 m²
011.K Magazyn 19,9 m²
010.K Pokój chorych 40,6 m²
016.K Łazienka 4,9 m²
015a.K Umywalnie 17,4 m²
015b.K WC 1,5 m²
017.K Łazienka 4,4 m²
029a.K Korytarz 69,00 m²
018.K Szatnia brudna 24,3 m²
09.K Magazyn 32,8 m²
019.K Pom. piwniczne 5,8 m²
0.K2.K Kl. schodowa 17,50 m²
08.K Pom. piwniczne 5,6/11,5 m²
020.K Węzeł cieplny 32,1 m²
07b.K Akumulatorownia 11,2 m²
07.K Przedsionek 4,9 m²
07a.K Pom. piwniczne 3,3 m²
06.K Magazyn 40,4 m²
021.K Węzeł cieplny 32,0 m²
05.K Magazyn 40,4 m²
022.K Magazyn 15,8 m²
029.K Korytarz 107,50 m²
023.K Pom. piwniczne 16,5 m²
04c.K Pom. piwniczne 1,2 m²
04b.K Magazyn 14,0 m²
04.K Przedsionek 4,0 m²
024.K Magazyn 29,6 m²
026.K Strefa bomb wodnych 16,5 m²
montaż parapetu
montaż umywalki, odpływu i klimatyzatora
026a.K Promenada 16,3 m²
wymiana okna
025.K Magazyn 29,7 m²
02.K Pom. piwniczne 19,2 m²
01.K Pom. piwniczne 11,4 m²
027.K Magazyn 30,5 m²
0.K1.K Kl. schodowa 9,93 m²
028.K Węzeł wentylacji 12,0/16,2 m²
ściana g-k gr. 12,5 cm EI60 (2x12,5mm z każdej strony)
ściana g-k gr. 12,5 cm
istniejąca ściana murowana/strop. konstr. z profili system. do g-k mocow. na uchwyt. akust. z el. wibroizolacyjnym wełna min. z wełnem gr. 75 mm płyta g-k gr. 12,5 mm
ARTA SP.ZOO
ŁÓDŹ, UL. PIOTRKOWSKA 45, TEL. (42) 630 17 84
PROJEKT REMONTU POMIESZCZEŃ SZPITALA W PŁOCKU
UL. KOŚCIUSZKI 28 PŁOCK
1025. GMINA PŁOCK
XI
SZPITAL W PŁOCKU ul. Kościuszki 28
ARCHITEKTURA
BUDOWLANY
BUD. K-RZUT PIWNICY - PROJEKT
11.2017
1:50
mgr inż. arch. DANUTA WŁODARSKA 289/93/WM
mgr inż. RYSZARD KOPKA 134/72/Łm
inż. arch. KAROLINA MŁODZIERSKA
mgr inż. arch. ROBERT KUBA 56/LOOKK/2011
8