URZĄD MIASTA PŁOCKA
Biuro Miejskiego Konserwatora Zabytków
09-400 Płock, Stary Rynek 1
-I-

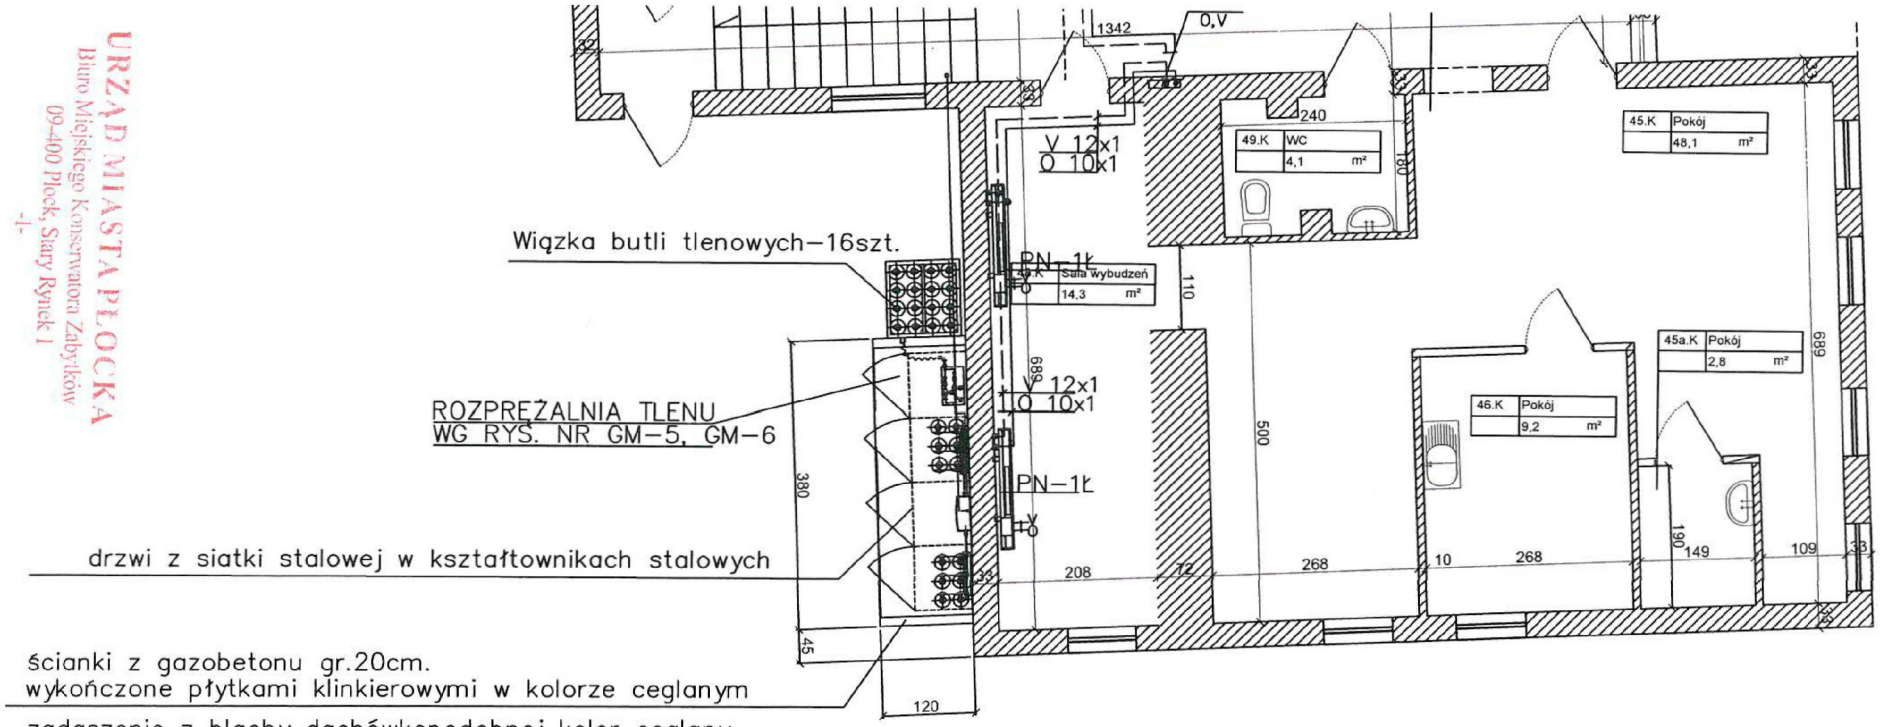

BUDOWA ROZPRĘŻALNI TLENU SZPITALA ŚW. TRÓJCY W PŁOCKU

mgr inż. Agnieszka Żółtowska
uprawnienia budowlane do projektowania
bez ograniczeń w specjalności konstrukcyjno budowlanej
i w ograniczonym zakresie w specjalności drogowej (nieaktyw.)
nr ewidencyjny MAZ/0139/POOK/04

PROJEKTANT GŁÓWNY:	ARTA SP. Z O.O. ŁÓDŹ, UL. PIOTRKOWSKA 45, TEL. (42) 630 17 84		
TEMAT:	PROJEKT REMONTU WYBRANYCH ODDZIAŁÓW BUD.SZPITALA ŚW.TRÓJCY ODDZIAŁ PSYCHIATRYCZNY + PLAZA	ADRES:	UL. KOŚCIUSZKI 28 09-402 PŁOCK
		NR DZIAŁEK:	1025, GMINA PŁOCK
		KAT. OBIEKTU:	XI
INWESTOR:	PŁOCKI ZAKŁAD OPIEKI ZDROWOTNEJ Sp. z o.o. ; 09-402 Płock ul. Kościuszki 28		
BRANŻA:	ARCHITEKTURA	FAZA PROJEKTU:	
TREŚĆ RYSUNKU:	RZUT PRZYŚCIENNA ROZPRĘŻALNIA TLENU	DATA:	11.2017
		SKALA:	1:100
	IMIĘ I NAZWISKO: / PODPIS: / NR UPRAWNIEŃ: / NR RYSUNKU:		
PROJEKTANT:	mgr inż. arch. DANUTA WŁODARSKA		289/83/WMŁ
KONSTRUKCJA:	mgr inż. AGNIESZKA ŻÓŁTOWSKA		MAZ/0139/POOK/04
WSPÓŁPRACA:	inż. arch. KAROLINA KĘDZIERSKA		
SPRAWDZAJĄCY:	mgr inż. arch. ROBERT KUBA		56/LOOKK/2011
			2.