



PREZYDENT MIASTA PŁOCKA

Płock, 11 stycznia 2018 roku

BKZ.4120.9.2.2018.ED (2)

DECYZJA NR 5/2018

Na podstawie art. 104 § 1 KPA (Dz. U. z 2017 r., poz. 1257);

art. 36 ust. 1 pkt 1, art. 6 ust. 1 pkt 1 lit. c, art. 7 pkt 1 oraz art. 96 ust. 2 ustawy z dnia 23 lipca 2003 roku o ochronie zabytków i opiece nad zabytkami (Dz. U. z 2017 r., poz. 2187 ze zm.);

§ 2 ust. 2 pkt 1 ppkt 4 lit. a Porozumienia Nr 1/MKZ/P/47/2007 z dnia 3.04.2007 r. w sprawie powierzenia Gminie Płock prowadzenia niektórych spraw z zakresu właściwości Mazowieckiego Wojewódzkiego Konserwatora Zabytków, zawartego pomiędzy Wojewodą Mazowieckim a Prezydentem Miasta Płocka (publikacja: Dziennik Urzędowy Województwa Mazowieckiego Nr 147 poz. 4022 z dn. 30.07.2007 r.);

§ 1 ust. 1 pkt 1 lit. e, § 14 ust. 1 pkt 1 - 2, pkt 5 - 7, ust. 2 pkt 1 - 3 rozporządzenia Ministra Kultury i Dziedzictwa Narodowego z dnia 22 czerwca 2017 roku w sprawie w sprawie prowadzenia prac konserwatorskich, prac restauratorskich i badań konserwatorskich przy zabytku wpisanym do rejestru zabytków albo na Listę Skarbów Dziedzictwa oraz robót budowlanych, badań architektonicznych i innych działań przy zabytku wpisanym do rejestru zabytków, a także badań archeologicznych i poszukiwań zabytków (Dz. U. z 2017 r. poz. 1256);

po rozpatrzeniu wniosku:

Płockiego Zakładu Opieki Zdrowotnej Sp. z o.o., ul. Kościuszki 28, 09-402 Płock, reprezentowanego przez Wiceprezesa Zarządu Pana Marka Stawickiego i Prokurenta Panią Maję Kulesza,

z dnia: 22 grudnia 2017 roku, **wpłynęło:** 3 stycznia 2018 r.

o udzielenie pozwolenia na:

budowę przyściennej rozprężalni tlenu przy budynku „K” zespołu budynków Szpitala Św. Trójcy przy ul. Kościuszki 28 w Płocku, na działce o nr ewid. gruntów 1025/2,

**działając z upoważnienia
Prezydenta Miasta Płocka**

**udzielam Płockiemu Zakładowi Opieki Zdrowotnej Sp. z o.o. pozwolenia
konserwatorskiego na:**

budowę przyściennej rozprężalni tlenu przy budynku „K” zespołu budynków Szpitala Św. Trójcy przy ul. Kościuszki 28 w Płocku, na działce o nr ewid. gruntów 1025/2, w zakresie zgodnym z wnioskiem:

1. budowy przyściennej rozprężalni tlenu (podest betonowy z dwoma zewnętrznymi ściankami z gazobetonu gr. 20 cm, wykończonymi płytkami klinkierowymi w kolorze ceglanym na pełnej wysokości, zadaszenie z belek stalowych pokrytych blachą dachówko-podobną w kolorze ceglanym, drzwi z siatki stalowej w kształtownikach stalowych, kolor szary);
2. podłączenia do instalacji gazów medycznych w szpitalu;

przy zachowaniu następujących warunków:

1. **przed przystąpieniem do realizacji robót należy uzgodnić z Miejskim Konserwatorem Zabytków ostateczną kolorystykę klinkieru, blachy i kształtowników stalowych oraz siatki.**
2. Miejski Konserwator Zabytków zostanie powiadomiony o terminie rozpoczęcia i zakończenia wskazanych w niniejszym pozwoleniu robót, przynajmniej na 3 dni przed zamierzonymi terminami;
3. **Miejski Konserwator Zabytków zostanie niezwłocznie powiadomiony o wszelkich zagrożeniach lub nowych okolicznościach, ujawnionych w trakcie prowadzenia wskazanych w niniejszym pozwoleniu robót;**
4. wskazane w niniejszym pozwoleniu działań należy wykonywać w sposób, który nie wpłynie negatywnie na stan, wygląd, i odbiór zabytkowego układu i jego elementu, za co odpowiadają wykonawca i właściciel;

właściciel nieruchomości :

- działka 1025/2 – Płocki Zakład Opieki Zdrowotnej Sp. z o.o.

termin realizacji robót jw.:

do 31 grudnia 2018 roku

termin ważności niniejszej decyzji:

do 31 grudnia 2018 roku

UZASADNIENIE:

Zamierzenie jw. dotyczy budynku współczesnego, zlokalizowanego na obszarze zabytkowego zespołu urbanistyczno – architektonicznego i warstw kulturowych miasta Płocka (wpisany do rejestru zabytków pod nr 51/182/59W, data wpisania: 16.11.1959 r.), chronionego prawnie mocą ustawy o ochronie zabytków i opiece nad zabytkami.

Zgodnie z w/w ustawą, prowadzenie wszelkich działań przy zabytku (zabytkowym układzie urbanistyczno – architektonicznym wraz z warstwami kulturowymi), wymaga uzyskania pozwolenia konserwatorskiego.

W dniu 3 stycznia 2018 roku do tutejszego urzędu wpłynął wniosek o wydanie pozwolenia konserwatorskiego na realizację wyżej określonego zamierzenia. Dokonano analizy formalnej wniosku, zawierającego:

- mapkę ze wskazaniem lokalizacji rozprężalni,
- zdjęcie ściany budynku ze wskazaniem lokalizacji rozprężalni,
- rysunki schematu technicznego.

Stan własności nieruchomości zweryfikowano we własnym zakresie w oparciu o dane systemu WebEwid i wydruk księgi wieczystej. Sposób reprezentacji potwierdzono we własnym zakresie w oparciu o wydruk informacji odpowiadającej odpisowi aktualnemu z rejestru przedsiębiorców (KRS).

Po przeanalizowaniu wniosku stwierdzono jego kompletność, zgodnie z § 4 cytowanego wyżej rozporządzenia Ministra Kultury z dnia 22 czerwca 2017 roku.

W toku postępowania stwierdzono, że zamierzenie jw., polegające na budowie przyściennej rozprężalni tlenu przy współczesnym budynku „K” zespołu budynków Szpitala Św. Trójcy przy ul. Kościuszki 28 w Płocku, jest dopuszczalne do realizacji ze stanowiska konserwatorskiego, jako działanie usprawniające pracę oddziałów szpitalnych.

W związku z powyższym, orzeczono, jak w sentencji.

POUCZENIE:

Postępowanie w sprawie wydanego pozwolenia może zostać wznowione, a następnie pozwolenie może zostać cofnięte lub zmienione na podstawie art. 47 ustawy o ochronie zabytków i opiece nad zabytkami.

Niniejsza decyzja nie zwalnia od obowiązku uzyskania pozwolenia albo zgłoszenia, wymaganych przepisami Prawa Budowlanego, zgodnie z art. 36 ust. 8 ustawy o ochronie zabytków i opiece nad zabytkami lub innymi przepisami szczególnymi.

Tutejszy organ przypomina o konieczności zawiadomienia o terminie rozpoczęcia i zakończenia wskazanych w pozwoleniu robót budowlanych przynajmniej na 3 dni przed zamierzonymi terminami.

Od przedmiotowej decyzji przysługuje stronie odwołanie do Ministra Kultury i Dziedzictwa Narodowego za pośrednictwem tutejszego organu w terminie 14 dni od dnia jej doręczenia, zgodnie z przepisami art. 129 § 1 i 2 KPA.

Zgodnie z art. 127a KPA "w trakcie biegu terminu do wniesienia odwołania strona może zrzec się prawa do wniesienia odwołania wobec organu administracji publicznej, który wydał decyzję. Z dniem doręczenia organowi administracji publicznej oświadczenia o zrzeczeniu się prawa do wniesienia odwołania przez ostatnią ze stron postępowania, decyzja staje się ostateczna i prawomocna."

Na podstawie art. 130 § 4 KPA decyzja podlega wykonaniu przed upływem terminu do wniesienia odwołania, jeżeli jest zgodna z żądaniem wszystkich stron lub jeżeli wszystkie strony zrzekły się prawa do wniesienia odwołania.



Z up. Prezydenta Miasta Płocka
p.o. Miejskiego Konserwatora Zabytków

Ewa Maria Dobek
Ewa Maria Dobek



art. 7 pkt 2
Data z dnia 16.11.2006 r.
Dz. U. Nr 225, poz. 1635 z późn. zm.
Nie podlega zwolnieniu z opłaty skarbowej
11.01.2018 p.o. Miejskiego Konserwatora Zabytków
Data, podpis i pieczęć pracownika
Ewa Maria Dobek
Ewa Maria Dobek

Otrzymują:

1. Płocki Zakład Opieki Zdrowotnej Sp. z o.o., ul. Kościuszki 28, 09-400 Płock
2. BKZ. a/a


Do wiadomości:

Mazowiecki Wojewódzki Konserwator Zabytków, ul. Nowy Świat 18/20, 00-373 Warszawa
Sprawę prowadzi: mgr Ewa M. Dobek tel. 0 24 367 14 54

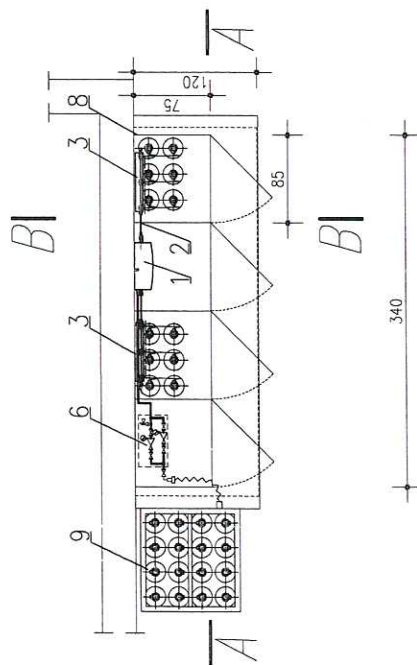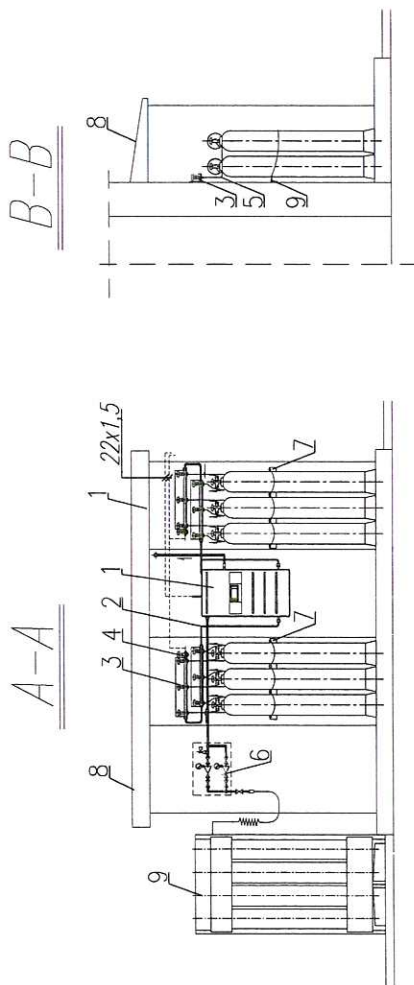

9.	Wiązka butli tlenowych - 16 sztuk butli z tlenem o pojemności 40 lub 50 l, zabudowanych w paletowym kontenerze transportowym, z węzłem gęstym w komplecie	1	Dzierżawa od dostawcy tlenu
8.	Obudowa przysięsiennej rozprężalni tlenu o wym. 340x75x220 cm	1	Dostawa Wykonawcy
7.	Obejma zabezpieczająca dla 6 butli podwójna	2	Dostawa Wykonawcy
6.	Układ redukcyjny tlenu z parownicą zbiornika ciekłego tlenu	1	UWAGA: montować dopiero gdy źródłem podstawowym będzie zbiornik przewoźny ciekłego tlenu
5.	Łącznik butlowy elastyczny dla tlenu	12	Dostawa Wykonawcy
4.	Zawór wentylacyjny wysokiego ciśnienia dla tlenu	2	Dostawa Wykonawcy
3.	Bateria dwuszeregowa dla 6 butli z tlenem	2	Dostawa Wykonawcy
2.	Łącznik - wysokiego ciśnienia dla tlenu - rura 18x3mm	2	Dostawa Wykonawcy
1.	Automatyczna tablica redukcyjna, dwusłupowa, o wydajności maksym. do 30 Nm/h, w wersji do współpracy ze zbiornikiem ciekłego tlenu	1	np. HYDRO-GAZ-MED
Lp.	WYSZCZEGÓLNIENIE : ROZPRĘŻALNIA TIENU	SZT.	NR NORMY LUB NR KATALOG.

PRACOWNIA PROJEKTOWA ANDRZEJ KOMISARZ
Projektowanie instalacji gazów medycznych, technicznych i laboratoryjnych.
EN ISO 13485:2012/AC:2012
Os. Sienkiewicza 1/3, 32-020 Wieliczka
komgamed@poczta.onet.pl, tel. 509-374-932

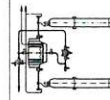

PRACOWNIA AUTORSKIE ZASTRZEŻONE
WGS USTAWY O PRAWIE AUTORSKIM I PRAWACH POWIĄZANYCH
(Dz.U. Nr 80 poz. 942 z 2006)

Przedsiębiorstwo Produkcji Handlu i Usług
"Styl-Projekt" MAREK MIŁCHALIK
Trzebowisko 53a

tel. 601 257 488
michalik.marek@interia.pl


OBIEKT:	SZPITAL ŚWIĘTEJ TRÓJCY PŁOCK, UL. KOŚCIUSZKI 28	PROJEKTOWAŁ:	DR. A. KOMISARZ
TEMAT:	PROJEKT BUDOWLANO-WYKONAWCZY INSTALACJI GAZÓW MEDYCZNYCH WRAZ Z TRÓJNĄMI ZASILANIA DLA BUDYNKÓW K-1, K-2, K-3, SZPITALA ŚWIĘTEJ TRÓJCY PŁOCK, UL. KOŚCIUSZKI 28	OPRACOWAŁ:	ANITA PIĘKOC
TYTUŁ WYSZCZEGÓLNIENIE	ROZPRĘŻALNIA TIENU - ZESTAWIENIE	SPRAWDZIŁ:	DR. M. MIŁCHALIK
		SKALA:	S-1/36/93
		BRANŻA:	FZA
		NR PYS	GM
		NR PROJEKTU	GM-06
		DATUM:	MARZEC 2017 r.

mgr inż. ANITA PIĘKOC
uprawnienia budowlane do projektowania
bez ograniczeń w dziedzinie projektowania
i w ograniczonym zakresie w specjalności drogowo-transportowej
nr ewidencyjny MAZ013607742/14

URZĄD MIASTA PŁOCKA

Biuro Miejskiego Konserwatora Zabytków

09-400 Płock, Stary Rynek 1

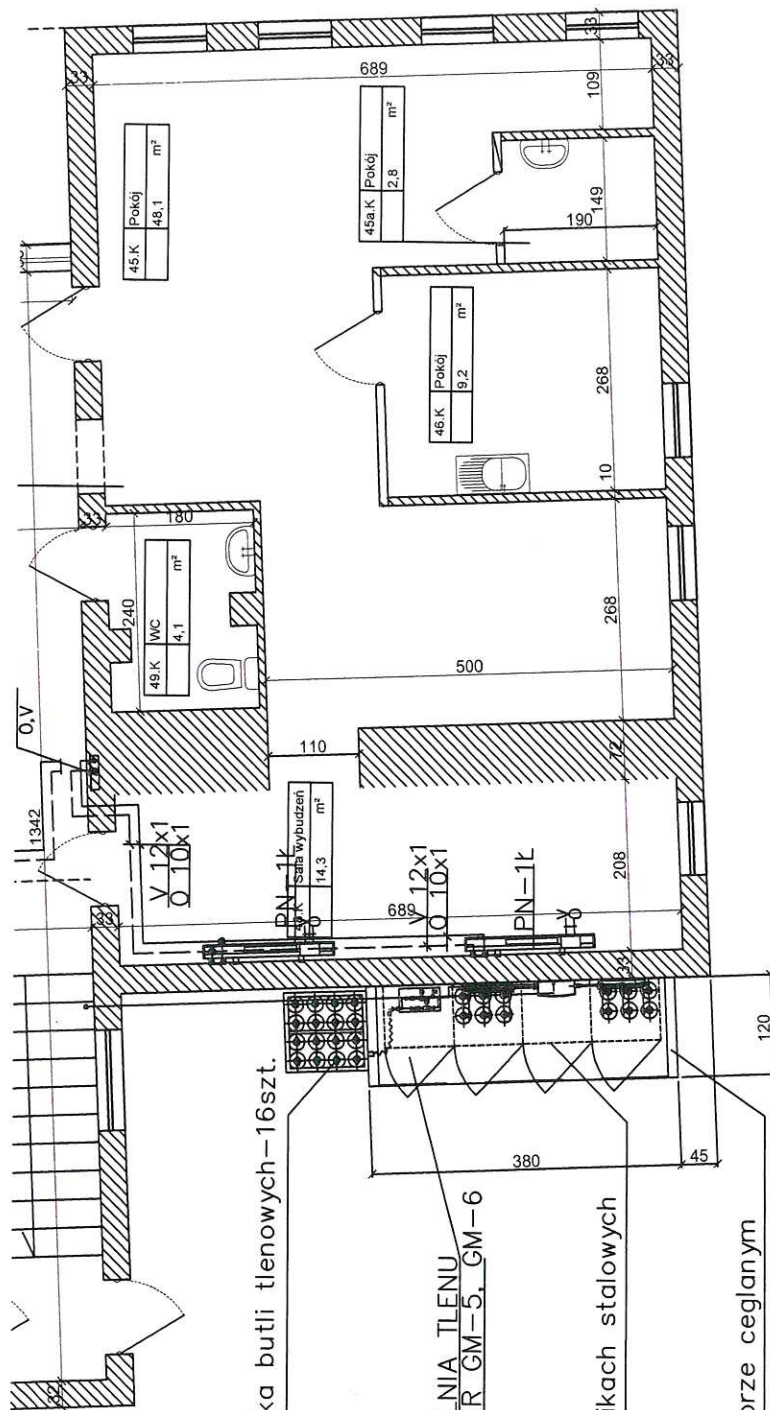

Wiązka butli tlenowych—16szt.

ROZPRĘŻALNIA TLENU
WG RYS. NR GM-5, GM-6

drzwi z siatki stalowej w kształtownikach stalowych

ścianki z gazobetonu gr.20cm.

wykończone płytkami klinkierowymi w kolorze ceglanym

zadaszenie z blachy dachówkopodobnej kolor ceglany

BUDOWA ROZPRĘŻALNI TLENU SZPITALA ŚW. TRÓJCY W PŁOCKU

URZĄD MIASTA PŁOCKA
Biuro Miejskiego Konserwatora Zabytków
09-400 Płock, Stary Rynek 1

mgr inż. Agnieszka Żółtowska
uprawnienia budowlane do projektowania
bez ograniczeń w zakresie budownictwa
i w ograniczonym zakresie w specjalności inżynierii
inżynierii budowlanej



LOKALIZACJA ROZPRĘŻALNI TLENU

URZĄD MIĘDZYURZĘDOWY
Biuro Miejskiego Rejonowego Państwego

Urząd Miejski Zastępcy
urządzenia budowlanego do projektowania
baz danych z wyjątkiem danych dotyczących budowlanych
wzrostu i wagi, w szczególności danych i mości
innych danych, które mogą być wykorzystane

BIURO USŁUG GEODEZYJNYCH
Wiesław Kozłowski
09-400 Płock, ul. Bielska 57a
tel./fax (0-24) 268-86-98

woj. mazowieckie
m. Płock
obręb: 08- Śródmieście
działka nr: wg zakresu
położenie: ul. Zacisze
WGD-I.6640.1489.2017

MAPA DO CELÓW PROJEKTOWYCH

Skala 1 : 500

układ współrzędnych płaskich- 2000 układ wysokościowy- Kronsztadt 60

Oznaczenie i informacje o służebnościach gruntowych mających wpływ na zagospodarowanie gruntów zlokalizowanych w granicach projektowanej inwestycji

Nie badano

Oznaczenie i symbol konturu użytku gruntowego, który nie jest ujawniony w bazie danych ewidencji gruntów i budynków

Nie dotyczy

Nie wyklucza się istnienia w terenie urządzeń podziemnych nie pokazanych na niniejszej mapie, które nie zostały odnalezione podczas wykonywania pomiarów lub nie były zgłoszone do inwentaryzacji przed zasypianiem albo dla których brak jest informacji w instytucjach branżowych.

GEODETA UPRAWNIONY

Wiesław Kozłowski
Nr upr. GUGiK 2065

Płock, dn. 12.12.2017r.

LEGENDA



LOKALIZACJA ROZPRĘŻALNI TLENU

Nazwa i adres obiektu:

Rozprężalnia tlenu przy Szpitalu Św. Trójcy
w Płocku, przy ul. T.Kościuszki 28, dz. nr 1025/2

Tytuł rysunku: LOKALIZACJA ROZPRĘŻALNI TLENU

Projektant	Asystent projektanta	Sprawdzający	Skala
mgr inż. Agnieszka Żółtowska nr upr. MAZ/0139/P00K/04	—	—	1 : 500
Podpis: Agnieszka Żółtowska Data: 12.12.2017r.	Podpis	Data	Nr rysunku PZT1

URZĄD MIASTA PŁOCKA
Biuro Miejskiego Konserwatora Zabytków
09-400 Płock, Stary Rynek 1