INTERNA PSYCHIATRIA I piętro

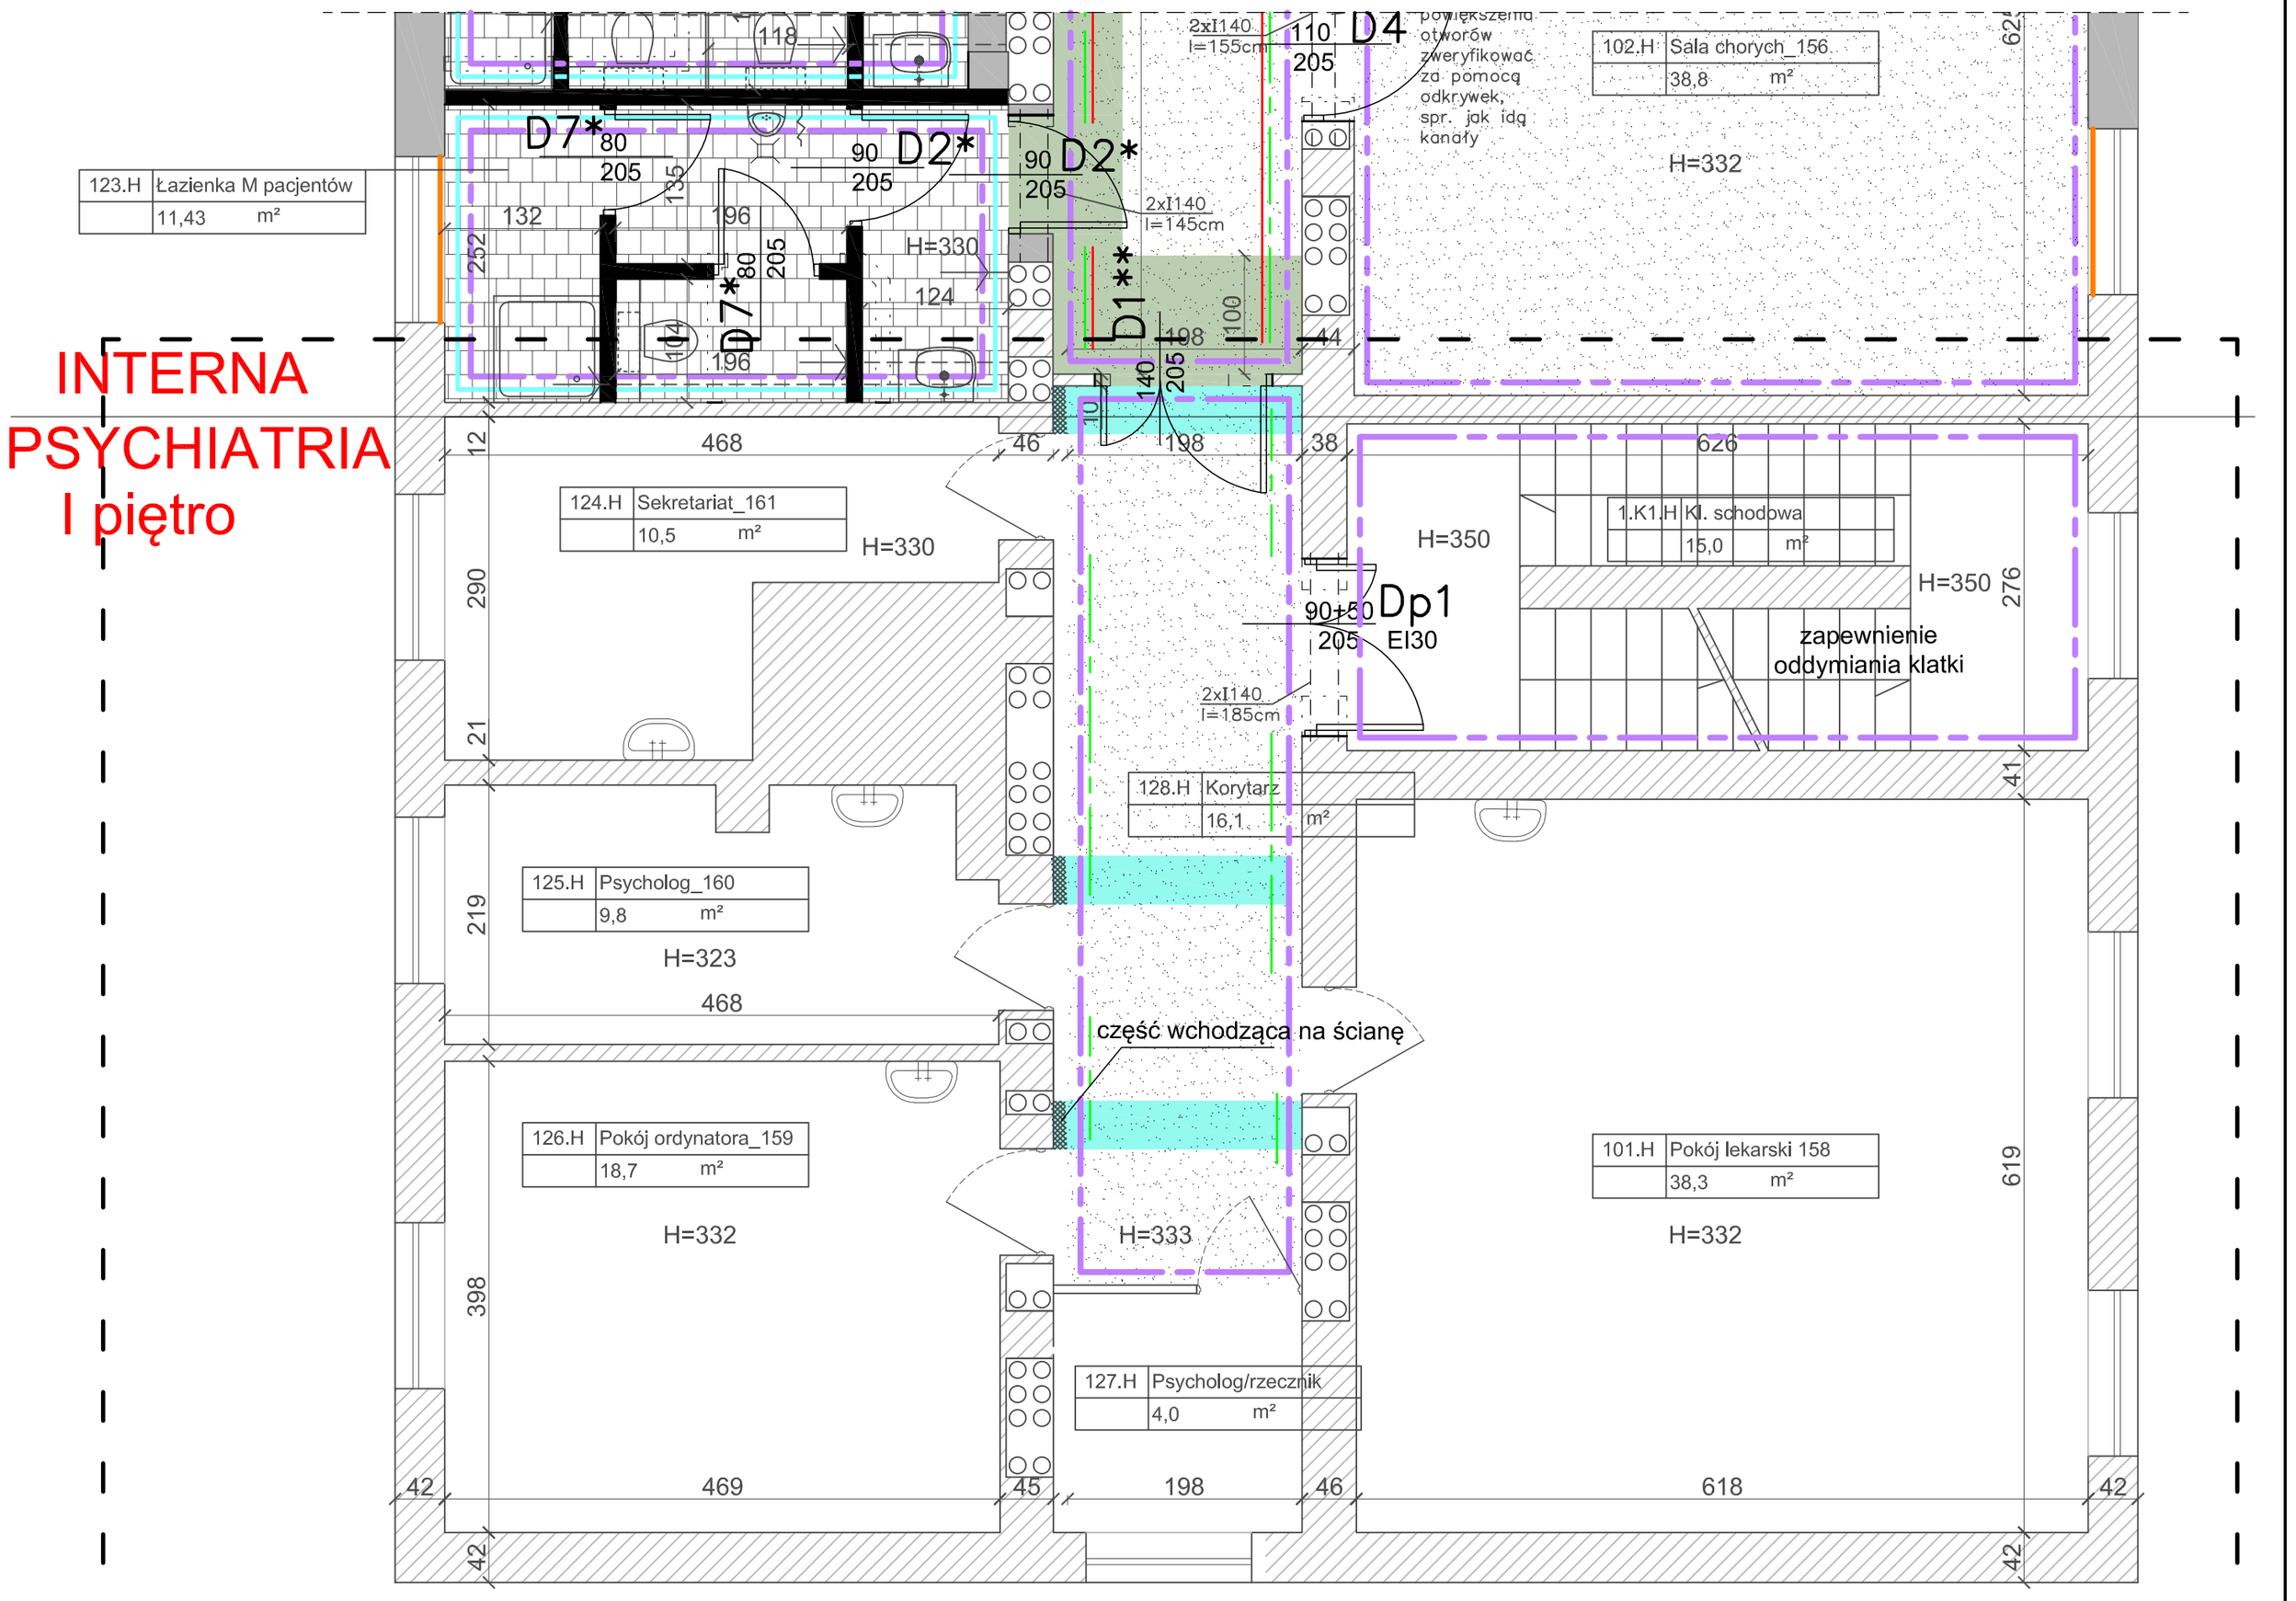

BUDYNEK H - PSYCHIATRIA I INTERNA

PROJEKTAKT GŁÓWNY:	ARTA SP. Z O.O. ŁÓDŹ, UL. PIOTRKOWSKA 45, TEL. (42) 630 17 84		
TEMAT:	PROJEKT REMONTU WYBRANYCH ODDZIAŁÓW BUD.SZPITALA ŚW.TRÓJCY ODDZIAŁ PSYCHIATRYCZNY + PLAZA	ADRES:	UL. KOŚCIUSZKI 28 09-402 PŁOCK
		NR DZIAŁEK:	1025, GMINA PŁOCK
		KAT. OBIEKTU:	XI
INWESTOR:	PŁOCKI ZAKŁAD OPIEKI ZDROWOTNEJ Sp. z o.o. ; 09-402 Płock ul. Kościuszki 28		
BRANŻA:	ARCHITEKTURA	FAZA PROJEKTU:	
TREŚĆ RYSUNKU:	BUD. H-RZUT I PIETRA ODDZIAŁ PSYCHIATRII - STAN PROJEKTOWANY	DATA:	11.2017
		SKALA:	1:50
	IMIĘ I NAZWISKO:	PODPIS:	NR UPRAWNIEŃ: / NR RYSUNKU:
PROJEKTANT:	mgr inz. arch. DANUTA WŁODARSKA		289/83/WML
KONSTRUKCJA:	mgr inz. AGNIESZKA ŻÓŁTOWSKA		MAZ/0139/POOK/04
WSPÓŁPRACA:	inz. arch. KAROLINA KĘDZIERSKA		
SPRAWDZAJĄCY:	mgr inz. arch. ROBERT KUBA		56/LOOKK/2011
			6