


sufit podwieszany z płyt karton-gips  
kolor złamana biel

123  
106  
93  
206  
129  
17

istn. podciąg

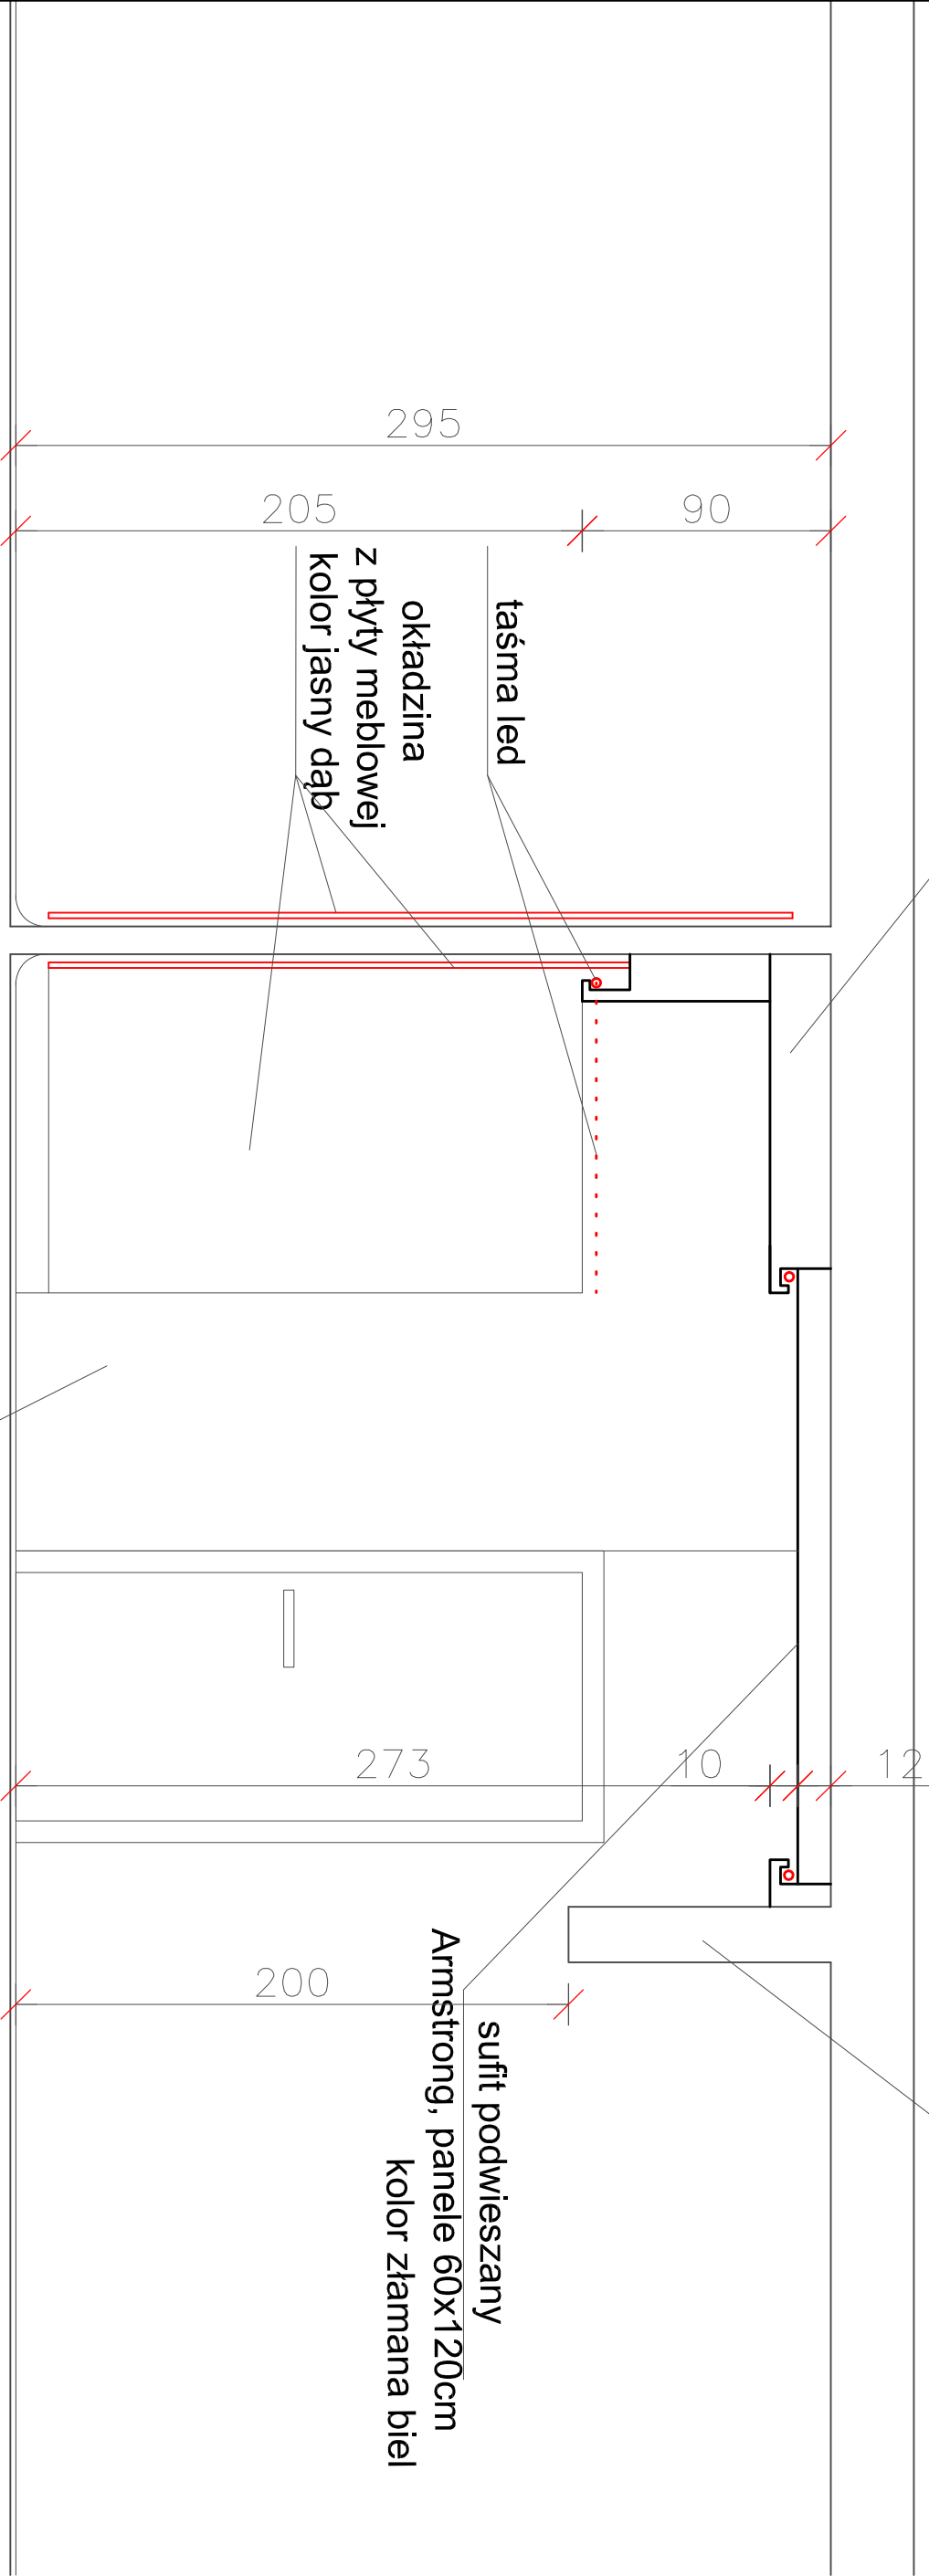

zabudowa gips-karton  
kolor kremowy

sufit podwieszany  
Armstrong, panele 60x120cm  
kolor złamana biel

PROJEKTANT GŁÓWNY:	t0DŹ, UL. PIOTRKOWSKA 45, TEL. (42) 630 17 84										ARTA SP. Z O.O.	
TEMAT:	PROJEKT REMONTU ODDZIAŁU CHORO B WEWNĘTRZNYCH W BUDYNKU H1 I K ORAZ PRACOWNI ENDOSKOPII W BUDYNKU K SZPITALA ŚW. TRÓJCY W PŁOCKU						ADRES: UL. KOŚCIUSZKI 28 09-402 PŁOCK		NR DZIEŁK: 1025, GMINA PŁOCK		KAT. OBIEKTU: XI	
INWESTOR:	PŁOCKI ZAKŁAD OPIEKI ZDROWOTNEJ Sp. z o.o. ; 09-402 Płock ul. Kościuszki 28											
BRANŻA:	ARCHITEKTURA						FAZA PROJEKTU:					
TRZES RSUNKU:	BUD. K-RZUT I PIĘTRA ODDZIAŁ INTERNISTYCZNY - projektowane zabudowy korytarza - detal						DATA:		12.2017			
	IMIE I NAZWISKO:						PODPIS:		NR UPRAWNIENI:		NR RYSUNKU:	
PROJEKTANT:	mgr inż. arch. DANUTA WŁODARSKA								289/83/WMŁ			
KONSTRUKCJA:	mgr inż. AGNIESZKA ŻÓŁTOWSKA								WMZ/0139/PŁOCK/04			
WSPÓŁPRAC:	inż. arch. KAROLINA KEDZIERSKA											
SPRAWDZAJĄCY:	mgr inż. arch. ROBERT KUBA								56/ŁŁOOK/2011		12	