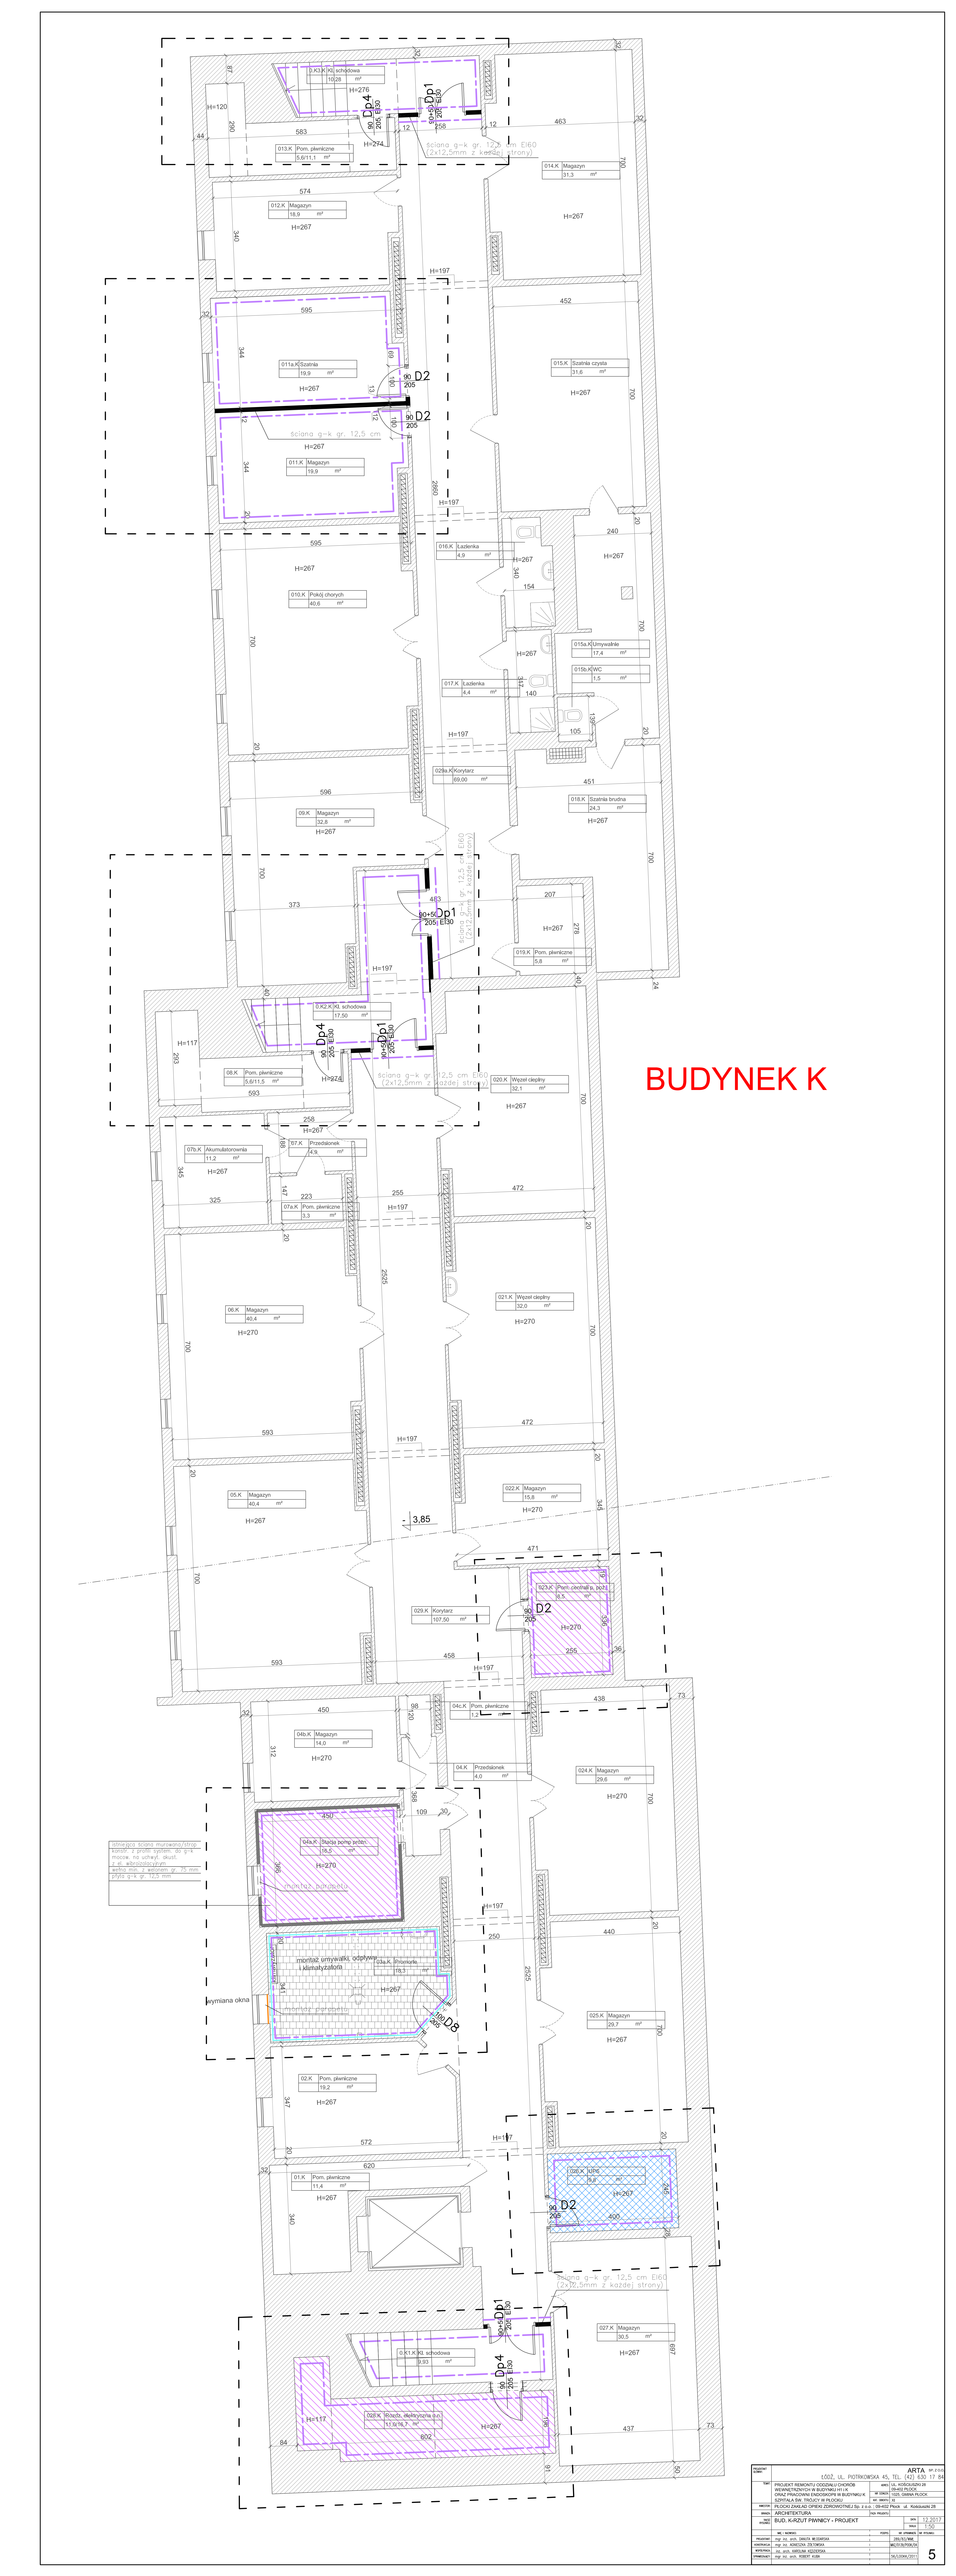

INWESTOR/ KLIENT:		ARTA	Nr 2 EE
		1002, UL. PIOTRKOWSKA 45, TEL. (42) 635 17 84	
TEMAT:	PROJEKT REMONTU I ODDZIAŁU CHORÓB WEWNĘTRZNYCH W BUDYNKU H I K ORAZ PRACOWNI ENDOSKOPII W BUDYNKU K SZPITALA IM. TROJCY W PŁOCKU	MIEJSCE:	UL. KOŚCIUSZKI 26 09-402 PŁOCK
		W GMINIE:	1125, OBRĘBA PŁOCK
		NR GMINY:	14
WYKONAWCA:	PŁOCKI ZAKŁAD OPIEKI ZDROWOTNEJ Sp. z o.o.	09-402 Płock	ul. Kobylogóry 26
BRANŻA:	ARCHITEKTURA	(tele. /fax.)	
NAZWA RYSUNKU:	BUD. K-RZUT PIWNICY - PROJEKT	DATA:	12.2017
		SKALA:	1:100

	IMIĘ I NAZWISKO	PODPIS	NR UPRAWN. OIA / PIIB/WIG
PROJEKTANT:	mgr inż. arch. DANUTA WOJDYGA		2551/92/WM
KONTROLA:	mgr inż. KAROLINA ZIETARSKA		MAZ/0178/PWOK/10
SPRZĘDZIŁ:	inż. arch. MIROSŁAW SZCZOTKA		
SPRAWDZIŁ:	mgr inż. arch. ROBERT KUBA		SLO/3394/12/11

5