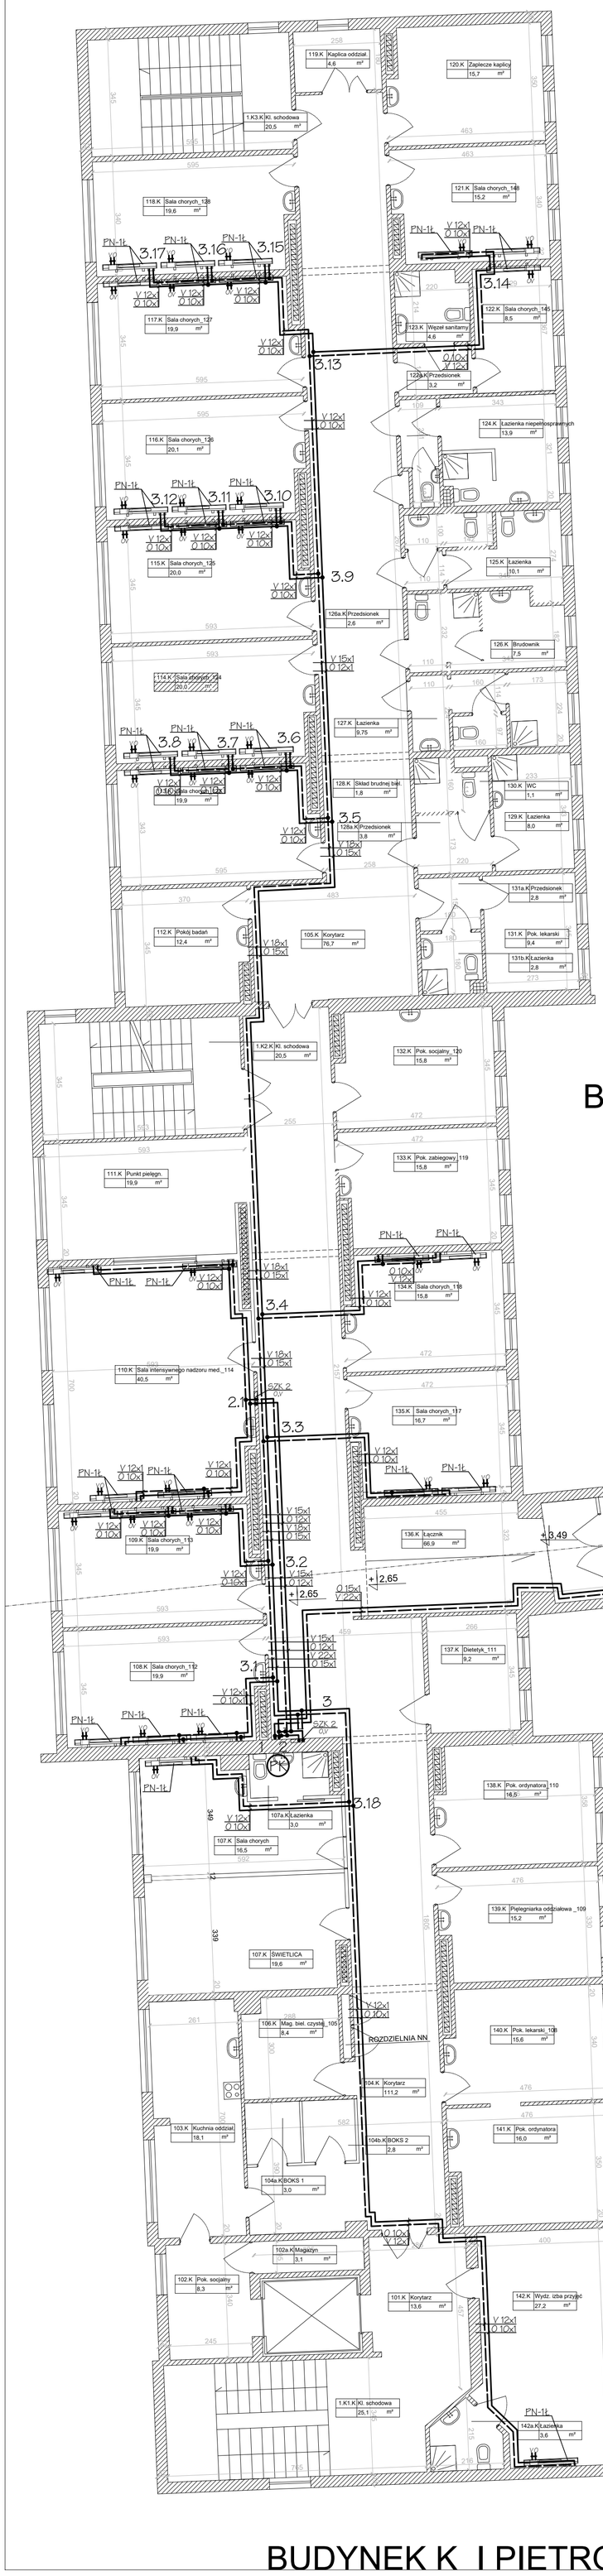

BUDYNEK K

OZNACZENIA INSTALACJI GAZÓW MEDYCZNYCH:

- instalacja tlenu
- instalacja próżni

} Projektowane z rur miedzianych twardych typu SF-Cu (R290) wg PN-EN 13348

PN-1ł - panel naścienny z zamontowanymi punktami poboru: O-tlenu; V-próżni;

SZK-2 - strefowy zespół kontrolny-skrzynka zaworowa wyposażona w zawory odcinające, czujniki ciśnienia, manometry do optycznej kontroli ciśnienia

SGM-2 - sygnalizator gazów medycznych

(PK) (PH) - projektowane piony instalacji gazów medycznych zasilające projektowane instalacje;

- zawory odcinające-kulowe

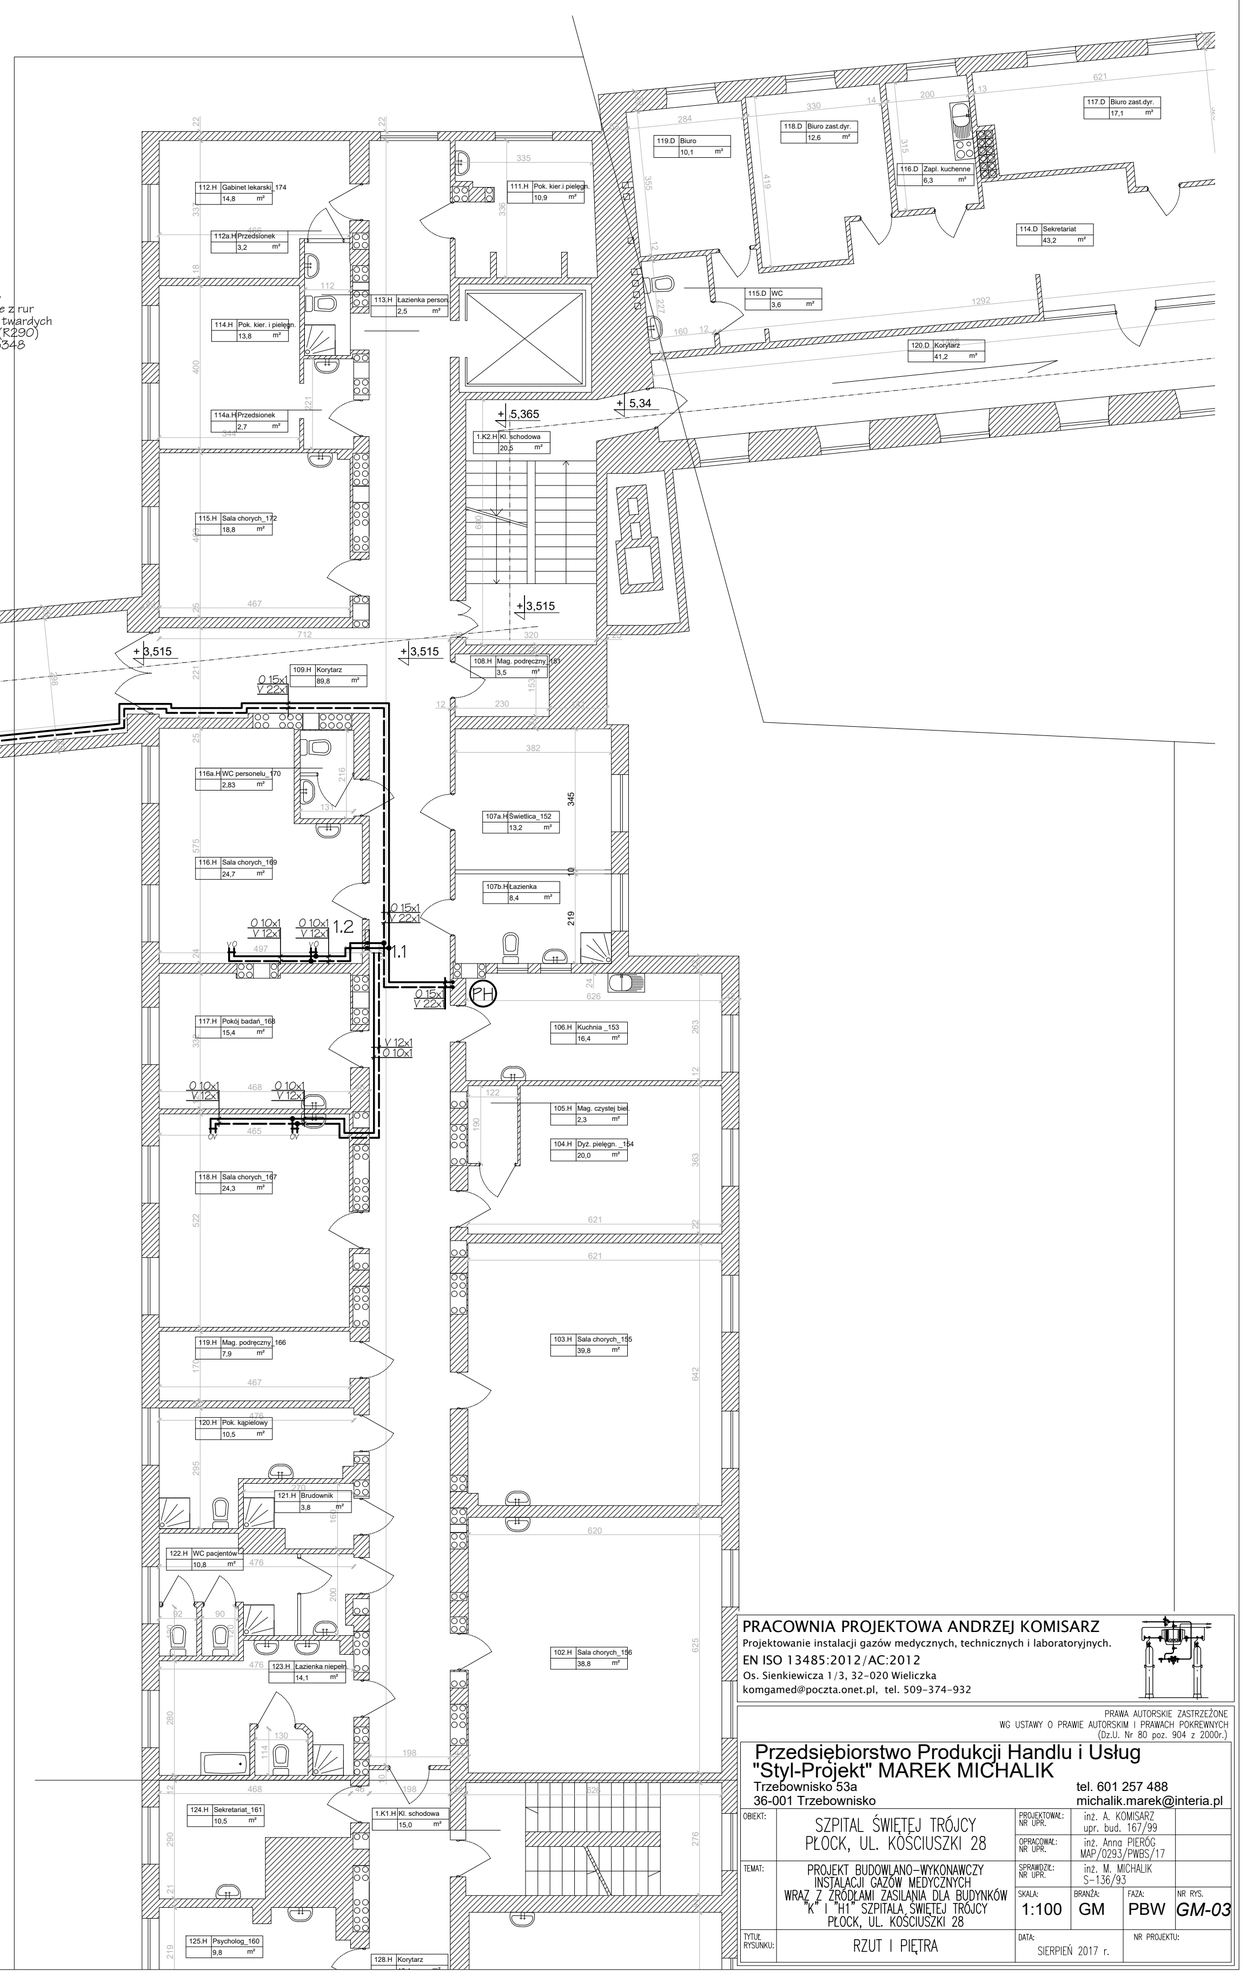

BUDYNEK K I PIĘTRO INTERNA

PRACOWNIA PROJEKTOWA ANDRZEJ KOMISARZ
Projektowanie instalacji gazów medycznych, technicznych i laboratoryjnych.
EN ISO 13485:2012/AC:2012
Os. Sienkiewicza 1/3, 32-020 Wieliczka
komgamed@poczta.onet.pl, tel. 509-374-932

PRAWA AUTORSKIE ZASTRZEŻONE
WG USTAWY O PRAWIE AUTORSKIM I PRAWACH POKREWNYCH
(Dz.U. Nr 80 poz. 904 z 2000r.)

Przedsiębiorstwo Produkcji Handlu i Usług
"Styl-Projekt" MAREK MICHALIK
Trzebownisko 53a
36-001 Trzebownisko
tel. 601 257 488
michalik.marek@interia.pl

OBIEKT:	SZPITAL ŚWIĘTEJ TRÓJCY PŁOCK, UL. KOŚCIUSZKI 28	PROJEKTOWAŁ: NR UPR.	inż. A. KOMISARZ upr. bud. 167/99	
		OPRACOWAŁ: NR UPR.	inż. Anna PIEROG MAP/0293/PWBS/17	
TEMAT:	PROJEKT BUDOWLANO-WYKONAWCZY INSTALACJI GAZÓW MEDYCZNYCH WRAZ Z ŹRÓDŁAMI ZASILANIA DLA BUDYNKÓW K I "H1" SZPITALA ŚWIĘTEJ TRÓJCY PŁOCK, UL. KOŚCIUSZKI 28	SPRAWDZIŁ: NR UPR.	inż. M. MICHALIK S-136/93	
		SKALA: 1:100	BRANŻA: GM	FAZA: PBW
TYTUŁ RYSUNKU:	RZUT I PIĘTRA	DATA: SIERPIEŃ 2017 r.		NR PROJEKTU:
				NR RYS. GM-03