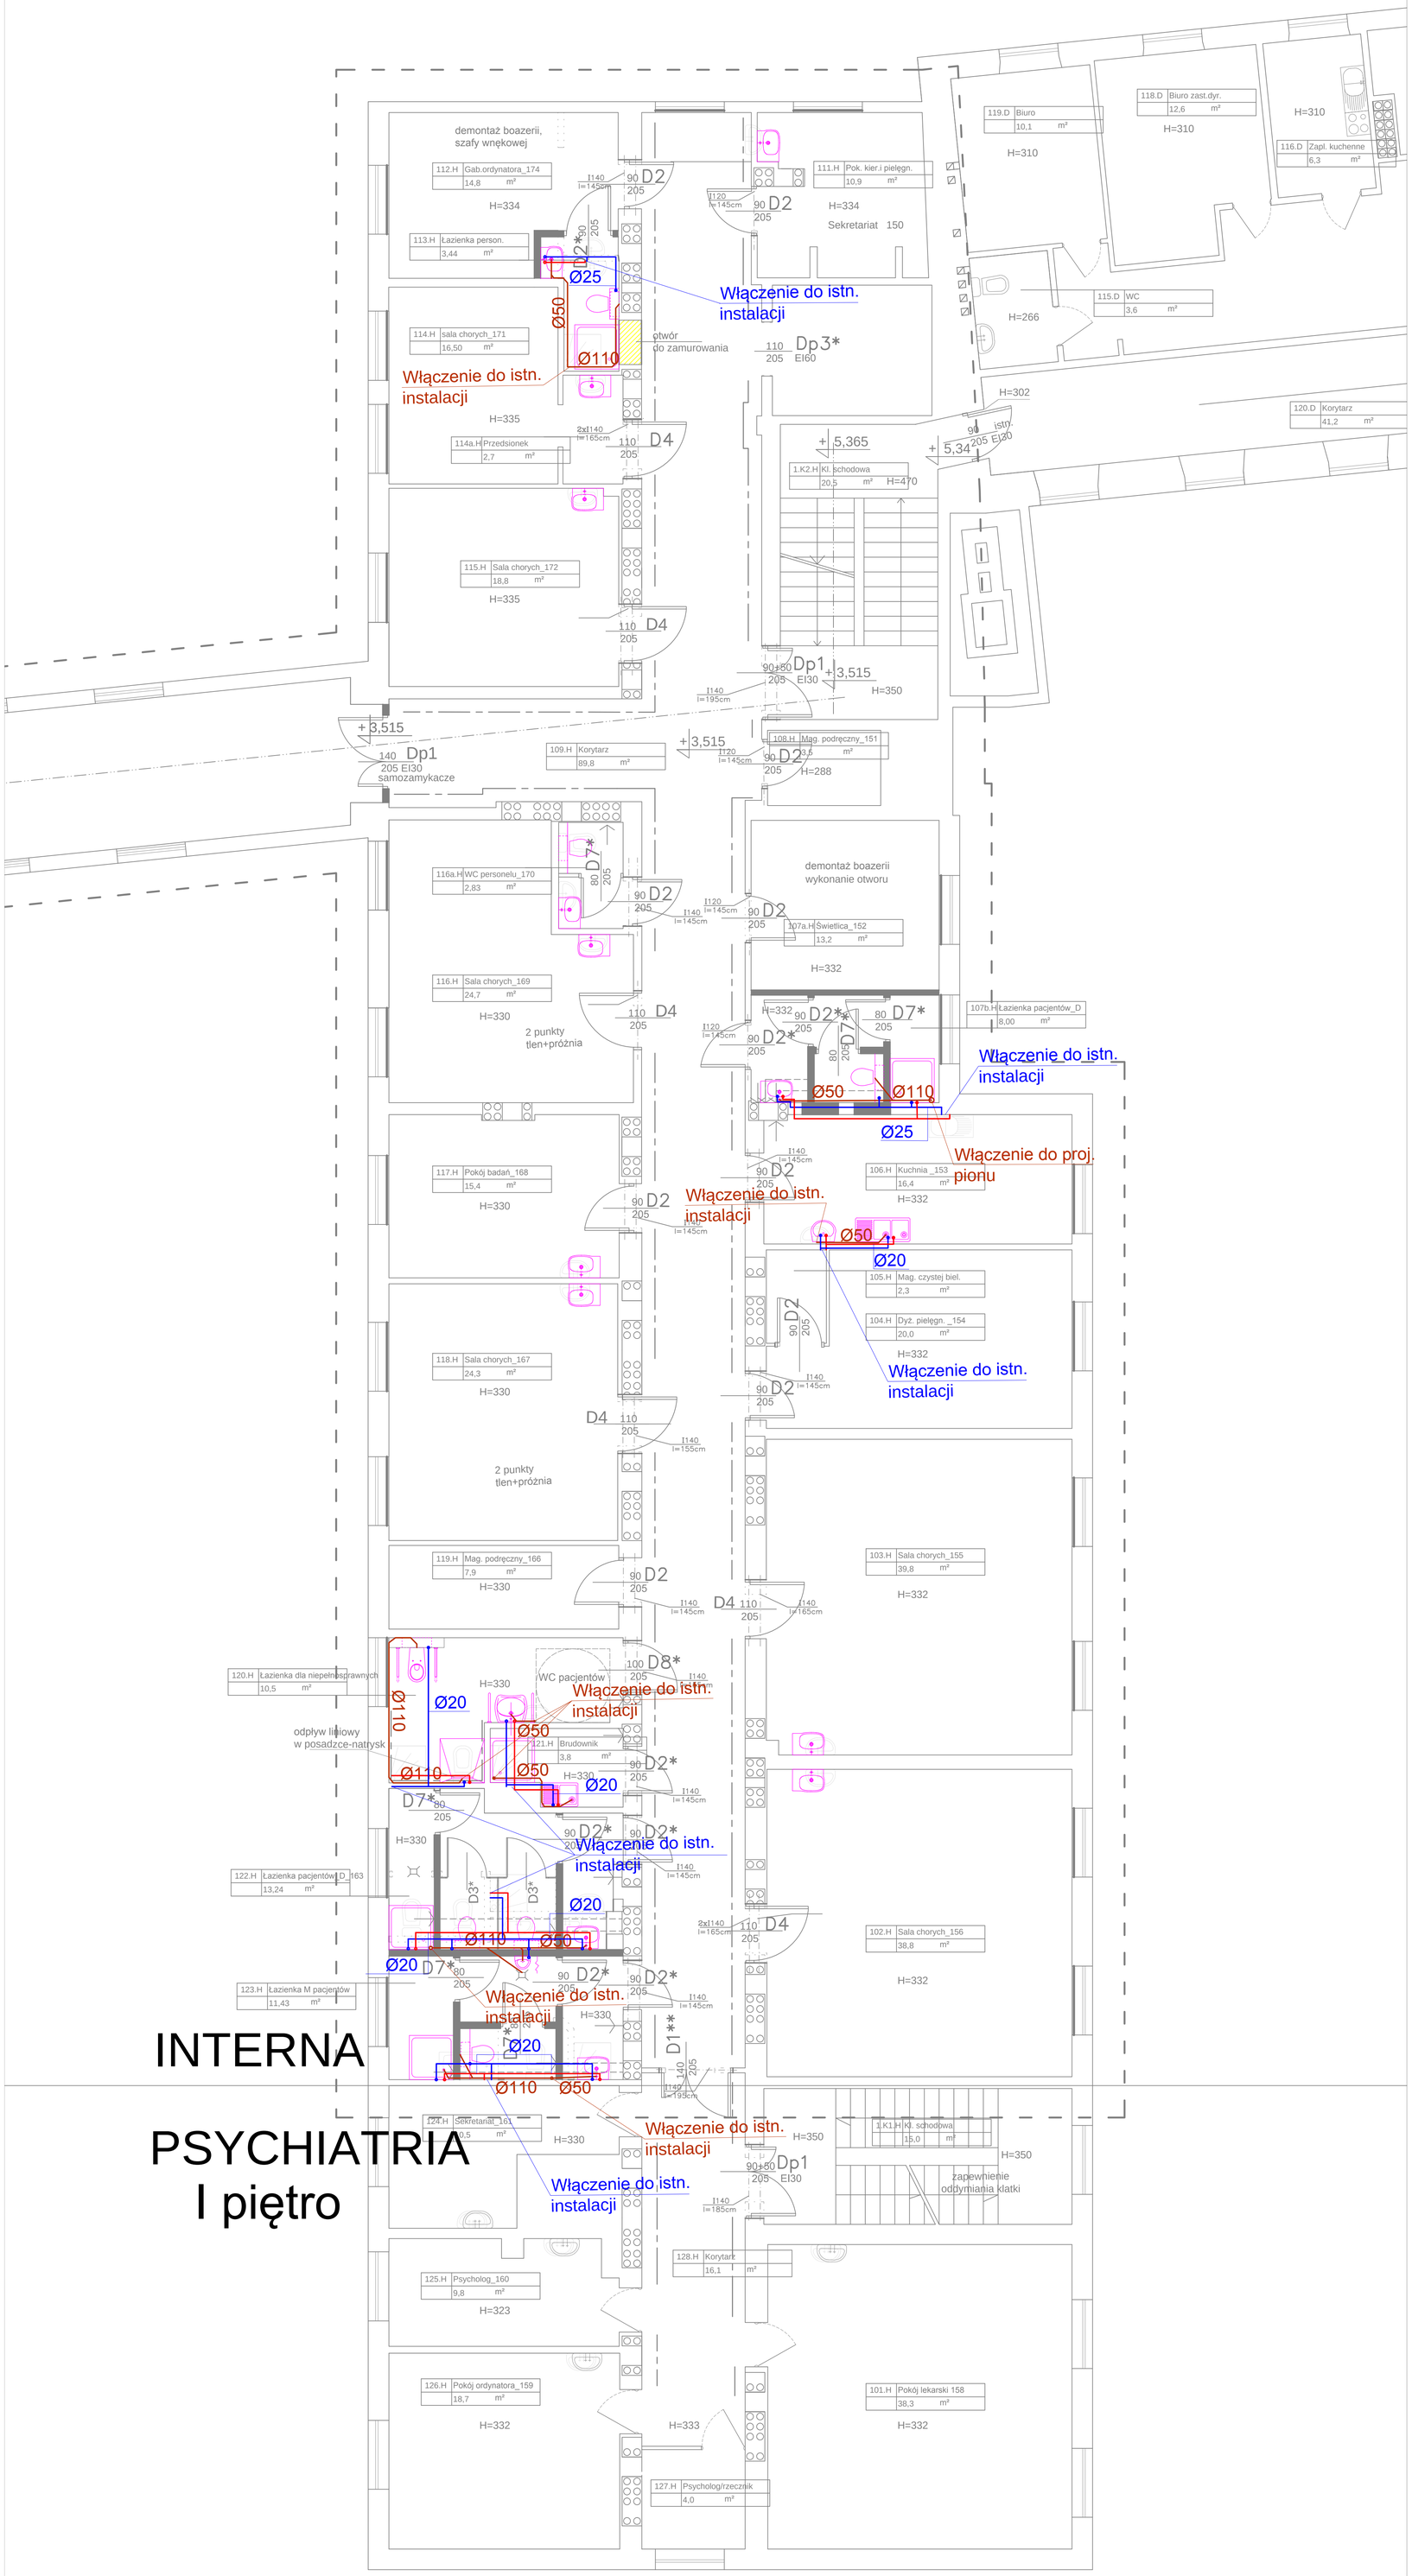

INTERNA

PSYCHIATRIA
I piętro

BUDYNEK H - PSYCHIATRIA I INTERNA

LEGENDA:

instalacja kanalizacji z rur PVC

instalacja wody zimnej z rur PP PN16

Instalacja wody ciepłej z rur PP PN16s

Istniejące przybory sanitarne

Projektowane przybory sanitarne

UWAGA: ze względu na zaszłości historyczne i brak informacji o dokładnej lokalizacji istniejących pionów kanalizacyjnych i wodnych, włączenie projektowanych instalacji do istniejących po ich wcześniejszym odkryciu.

Projektant:	ARTA SP. Z O.O. Łódź ul. Piotrkowska 45		
Temat	PROJEKT REMONTU WYBRANYCH ODDZIAŁÓW BUD.SZPITALA ŚW.TRÓJCY		UL. KOŚCIUSZKI 28 09-402 PŁOCK
			1025, GMINA PŁOCK
			XI
Inwestor	PŁOCKI ZAKŁAD OPIEKI ZDROWOTNEJ Sp. z o.o. ; 09-402 Płock ul. Kościuszki 28		
Branża	ARCHITEKTURA		
Rysunek	BUD. H - RZUT PIĘTRA Instalacja wod-kan	Data	11.2017
		Skala	1:100
Projektował	mgr. inż. Tomasz Lis LOD/1447/POOS/10		
			S5