


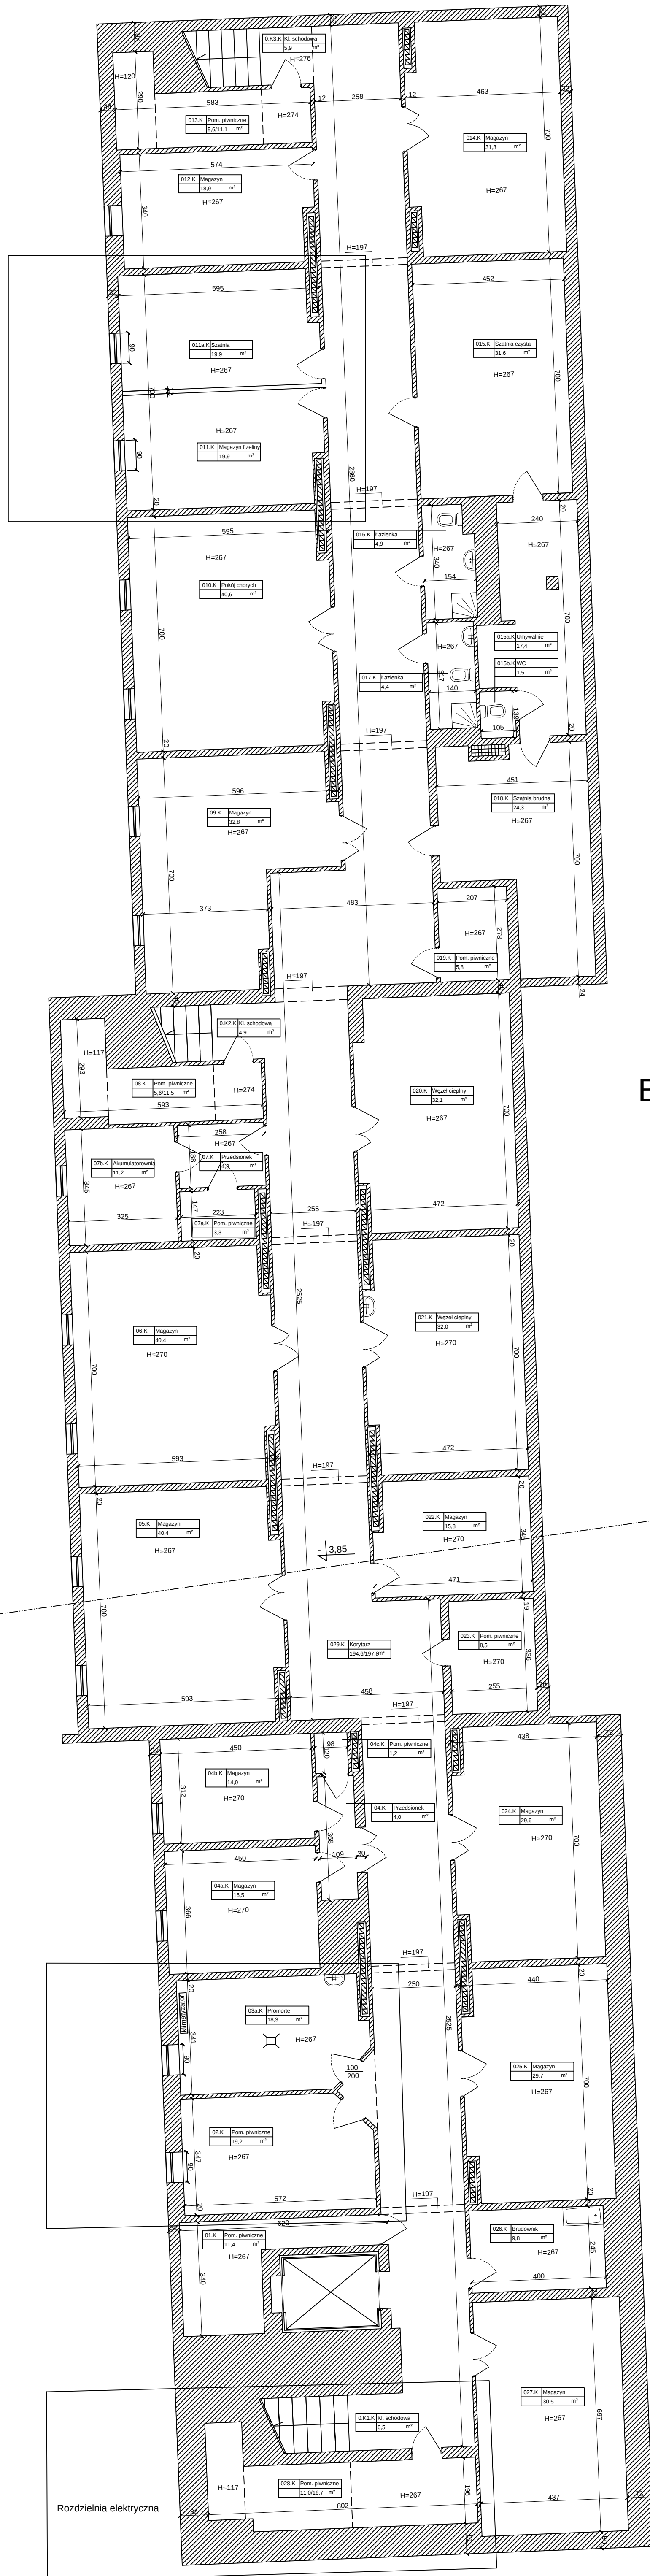

BUDYNEK K

A

Rozdzielnia elektryczna