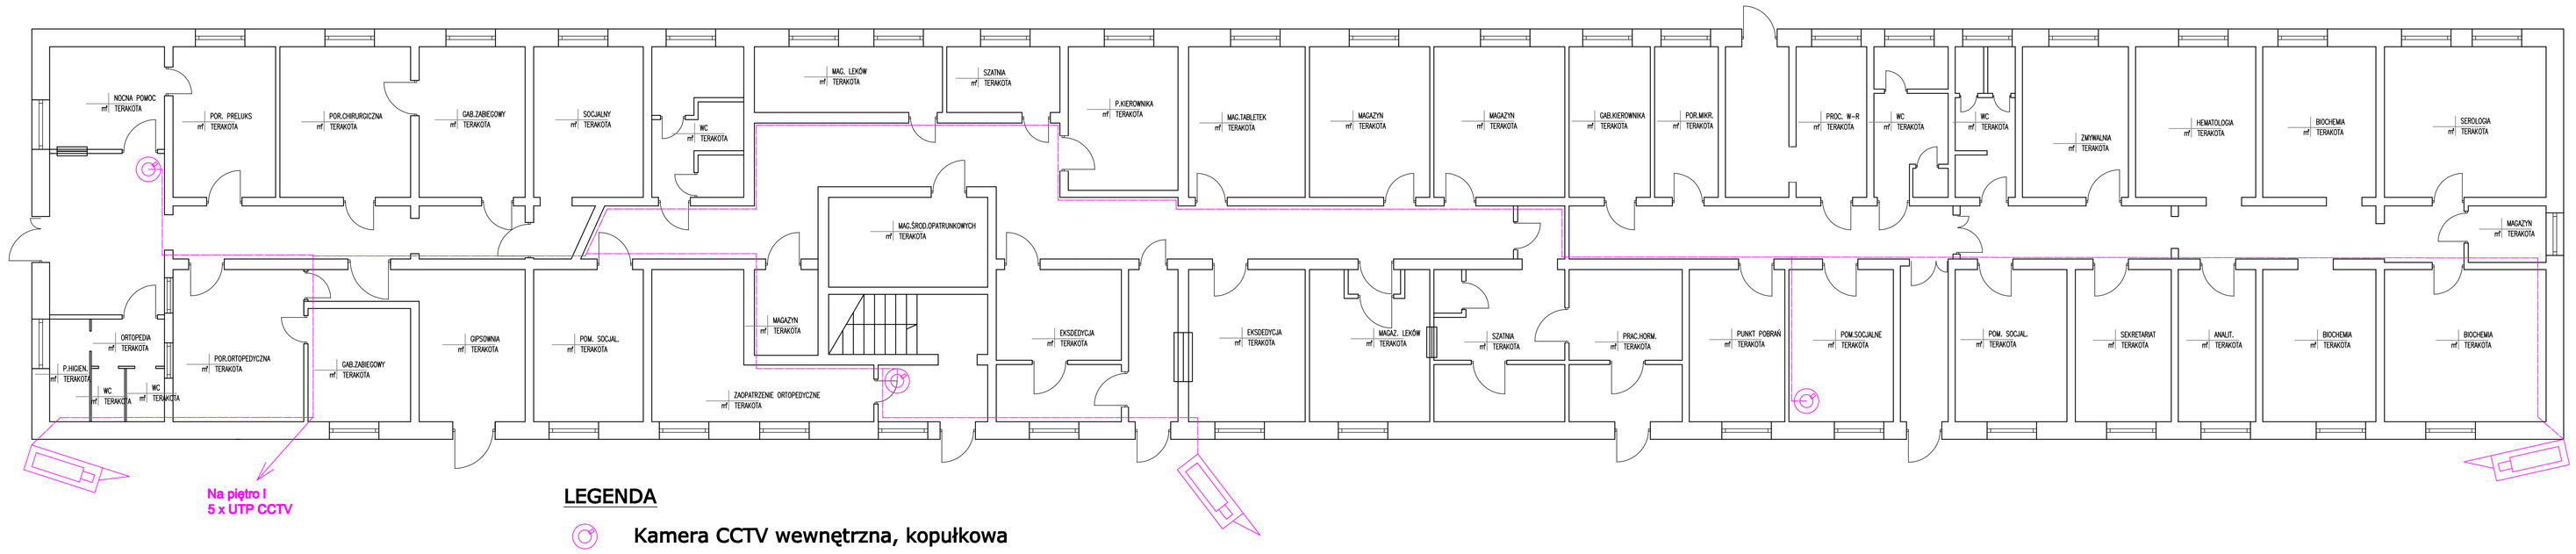

LEGENDA

Kamera CCTV wewnętrzna, kopułkowa

Kabel UTP 4x2x0,5mm2

Kamera zewnętrzna w obudowie

UWAGA!
Umiejscowienie kamer każdorazowo, przed montażem, uzgodnić z personelem szpitala!

DATA NET Jarosław Jagodziński i Wspólnicy Sp. J.
09-407 Płock, ul. Kolberga 16

PROJEKT:
Projekt sieci strukturalnej teleinformatycznej dla Płockiego Zakładu opieki zdrowotnej Sp. z o.o.

BUDYNEK: Szpital Świętej Trójcy w Płocku, ul. Kościuszki 28 budynek A

RYSUNEK:
Instalacja CCTV - rzut parteru

PROJEKTANT: mgr inż. Jacek Zgorzelski	PODPIS:	
SPRAWDZIŁ: mgr Marek Owczarek	PODPIS:	

SKALA:	NUMER:		DATA:
-	47		10.2011