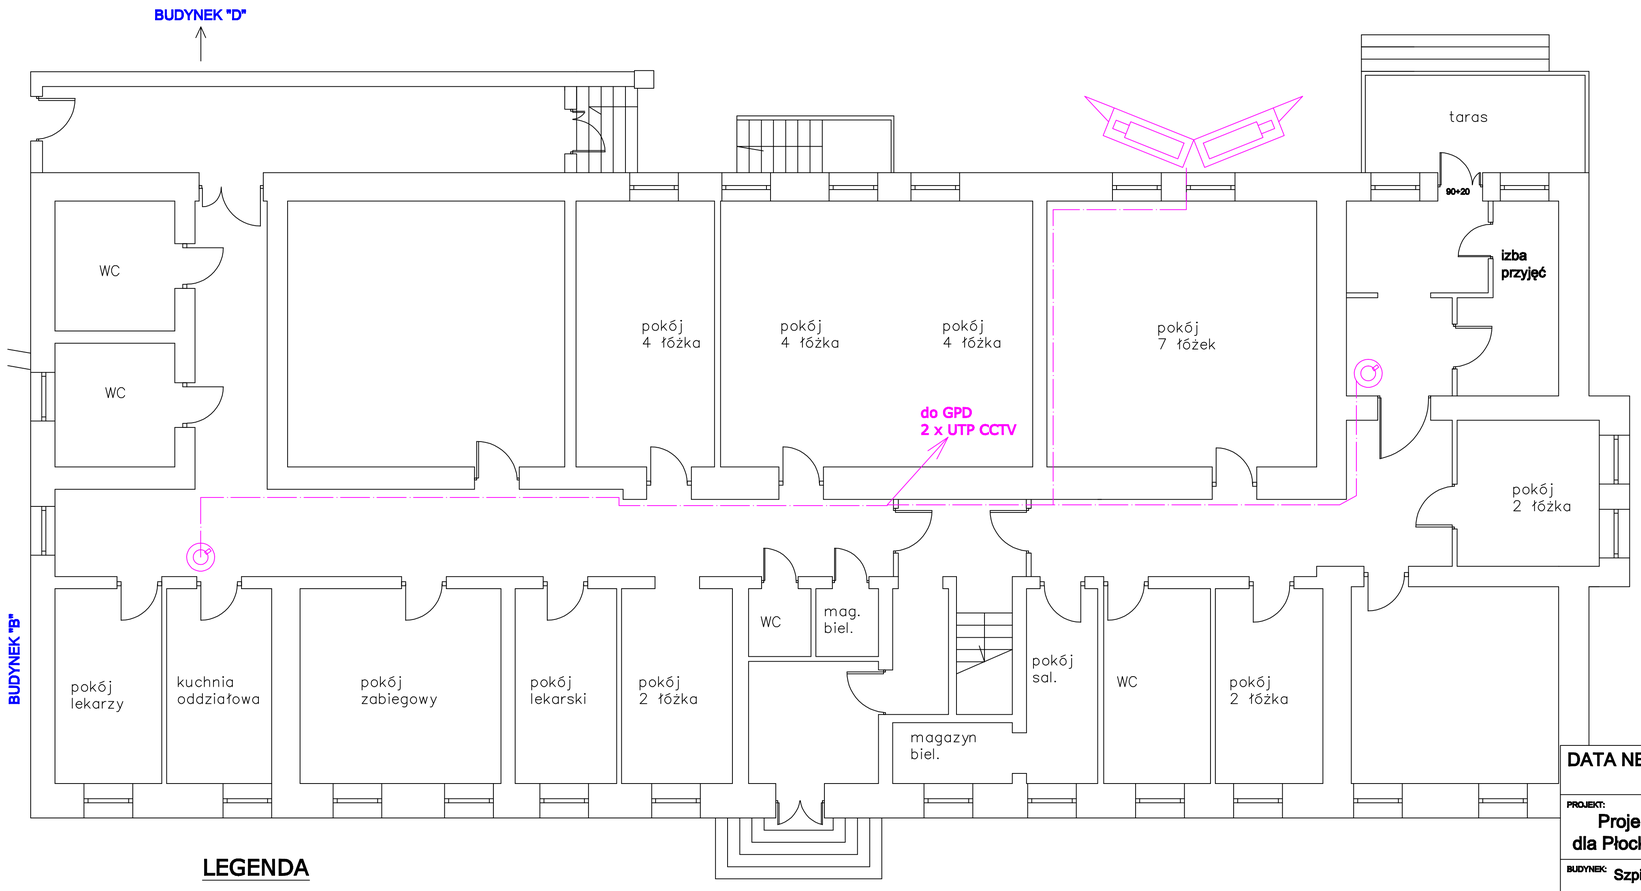

LEGENDA

Kamera CCTV wewnętrzna, kopułkowa

Kabel UTP 4x2x0,5mm2

Kamera zewnętrzna w obudowie

UWAGA!
Umiejscowienie kamer każdorazowo, przed montażem, uzgodnić z personelem szpitala!

DATA NET Jarosław Jagodziński i Wspólnicy Sp. J. 09-407 Płock, ul. Kolberga 16	
PROJEKT: Projekt sieci strukturalnej teleinformatycznej dla Płockiego Zakładu opieki zdrowotnej Sp. z o.o.	
BUDYNEK: Szpital Świętej Trójcy w Płocku, ul. Kościuszki 28 budynek C	
RYSUNEK: Instalacja CCTV - rzut parteru	
PROJEKTANT: mgr. inż. Jacek Zgorzelski	PODPIS:
SPRAWDZIŁ: mgr Marek Owczarek	PODPIS:
SKALA: -	NUMER: 53
	DATA: 10.2011

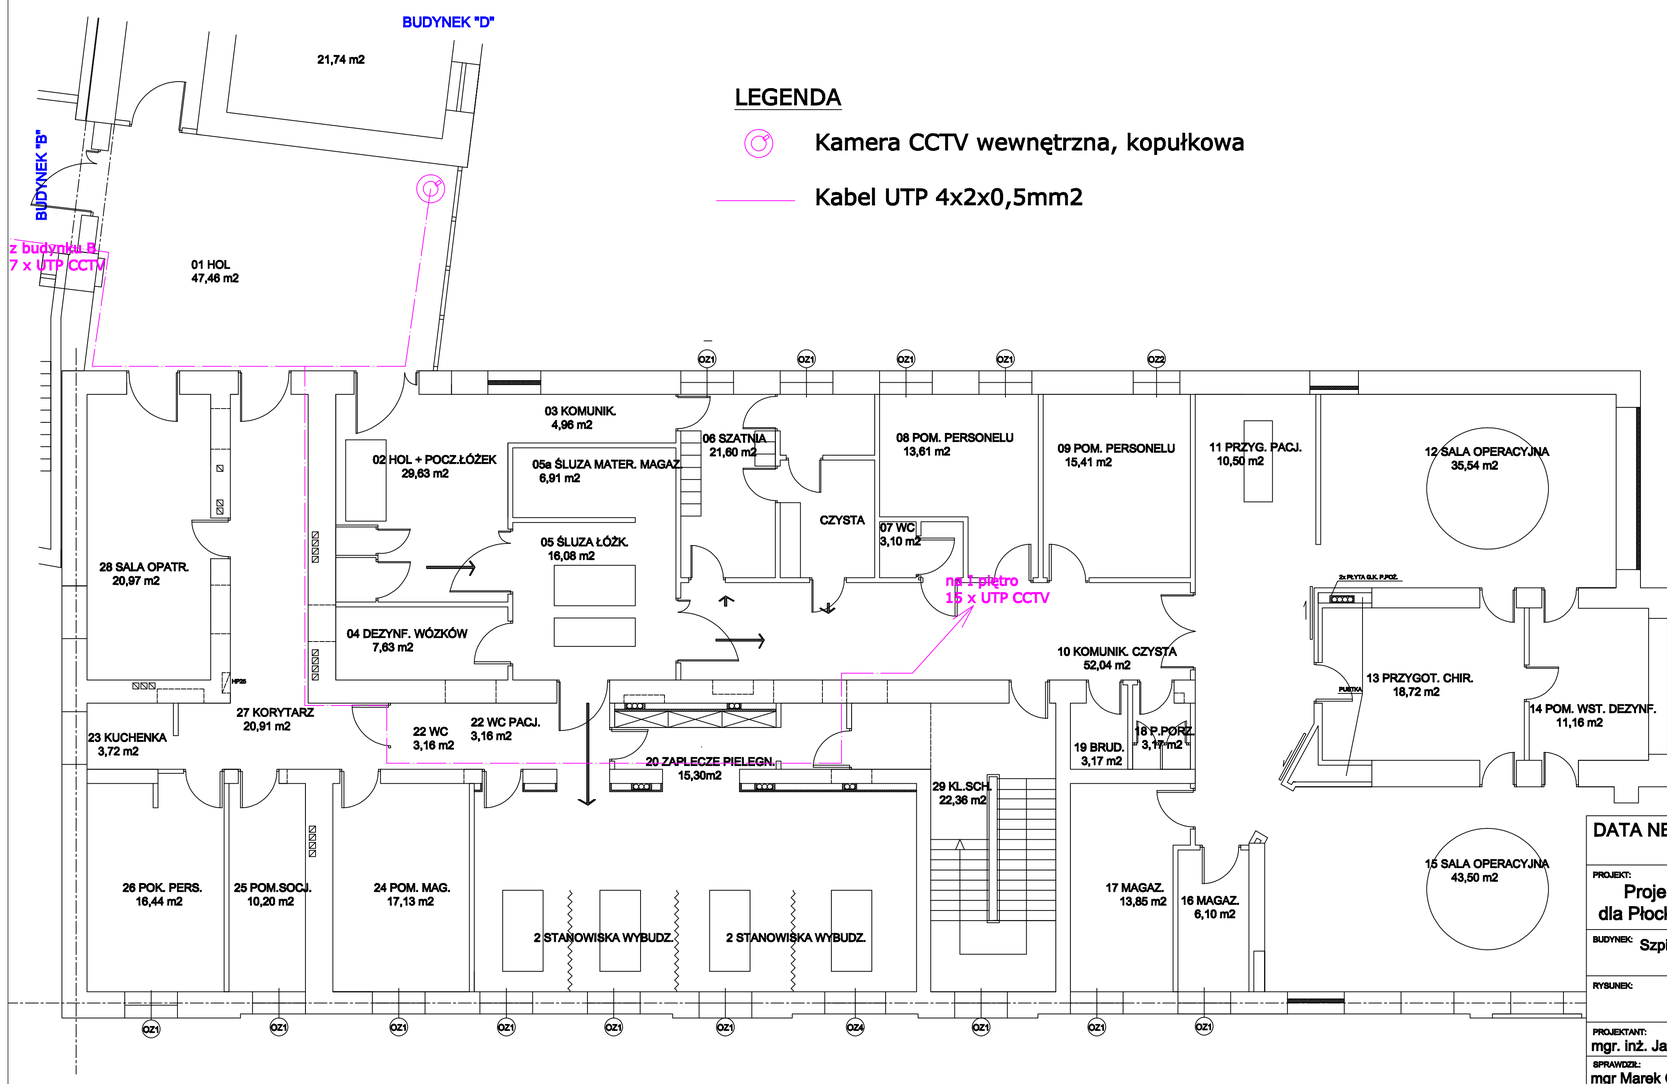

LEGENDA

Kamera CCTV wewnętrzna, kopułkowa

Kabel UTP 4x2x0,5mm2

UWAGA!
Umiejscowienie kamer każdorazowo, przed montażem, uzgodnić z personelem szpitala!

DATA NET Jarosław Jagodziński i Wspólnicy Sp. J. 09-407 Płock, ul. Kolberga 16	
PROJEKT: Projekt sieci strukturalnej teleinformatycznej dla Płockiego Zakładu opieki zdrowotnej Sp. z o.o.	
BUDYNEK: Szpital Świętej Trójcy w Płocku, ul. Kościuszki 28 budynek C	
RYSUNEK: Instalacja CCTV - rzut piętra I	
PROJEKTANT: mgr. inż. Jacek Zgorzelski	PODPIS:
SPRAWDZIŁ: mgr Marek Owczarek	PODPIS:
SKALA: -	NUMER: 54
	DATA: 10.2011

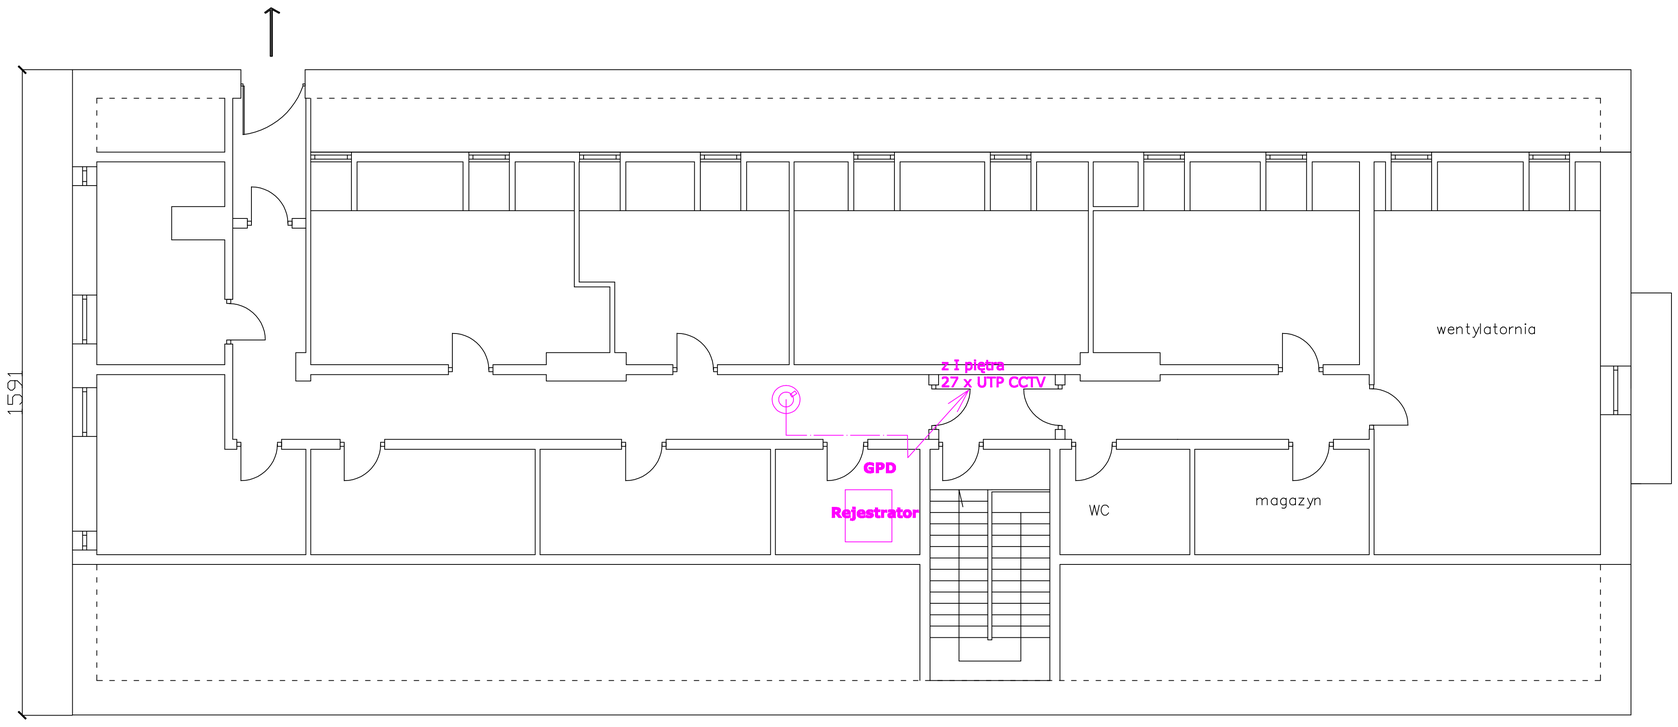

LEGENDA

Kamera CCTV wewnętrzna, kopułkowa

Kabel UTP 4x2x0,5mm2

UWAGA!
Umiejscowienie kamer każdorazowo, przed montażem, uzgodnić z personelem szpitala!

DATA NET Jarosław Jagodziński i Wspólnicy Sp. J. 09-407 Płock, ul. Kolberga 16	
PROJEKT: Projekt sieci strukturalnej teleinformatycznej dla Płockiego Zakładu opieki zdrowotnej Sp. z o.o.	
BUDYNEK: Szpital Świętej Trójcy w Płocku, ul. Kościuszki 28 budynek C	
RYSUNEK: Instalacja CCTV - rzut poddasza	
PROJEKTANT: mgr. inż. Jacek Zgorzelski	PODPIS:
SPRAWDZIŁ: mgr Marek Owczarek	PODPIS:
SKALA: -	NUMER: 55
	DATA: 10.2011