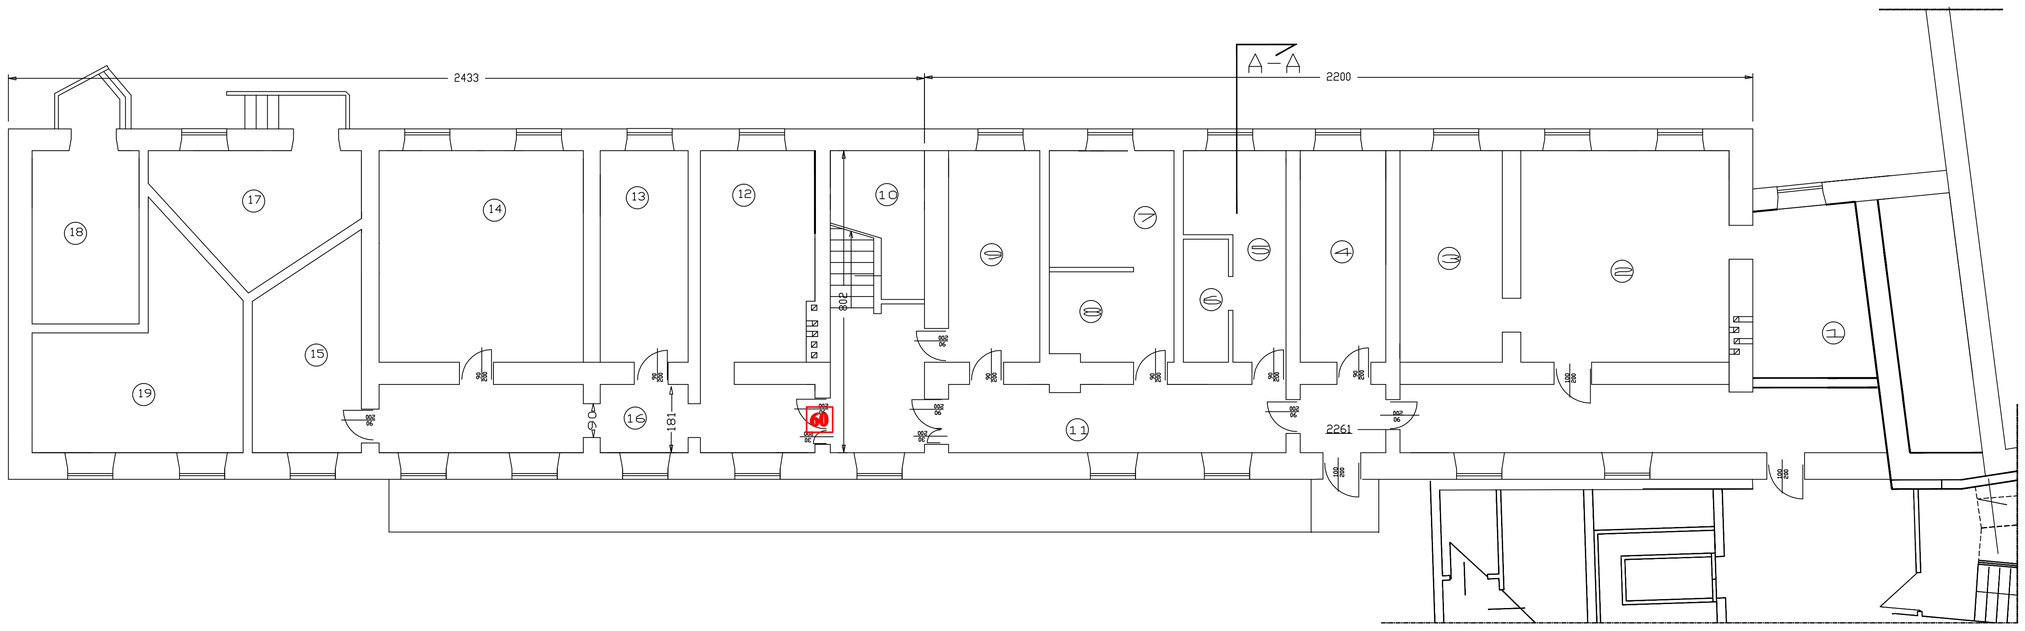

LEGENDA:

30	drzwi przeciwpożarowe EI30
60	drzwi przeciwpożarowe EI60
	hydrant wewnętrzny 52
	gaśnica proszkowa GP6
	przycisk oddymiania
	znaki ewakuacyjne

PROTECT Sp.j.
USŁUGI W ZAKRESIE OCHRONY PRZECIWPOŻAROWEJ
Biuro: ul.Dąbrowskiego 13 lok.1, 02-568 Warszawa
tel./fax: (022) 646 06 94, 846 00 51; kom. 0 602 213 712
e-mail: protect@supermedia.pl; www.protect.biz.pl

Projekt / Project:
EKSPERTYZA STANU OCHRONY PRZECIWPOŻAROWEJ

Budynek / Building:
SZPITAL W PŁOCKU
ul. kOŚCIUSZKI 28
BUDYNEK D

Rysunek / Drawing:
RZUT PIWNICA
(projekt)

Projektowali / Designed by:	Uprawnienia:	Podpis /Sign:
mgr inż. Paweł Wróbel Inżynier potwierdza		
Sprawdził / Checked by:	**Uprawnienia:**	**Podpis / Sign:**
mgr inż. Lesław Dec Rozwiązania dla zabezpieczeń ppoż.	325/95	

Skala / Scale:	Numer / Number:	Wersja / Version:	Data / Date:
1:100	01 D	V01	09.2006

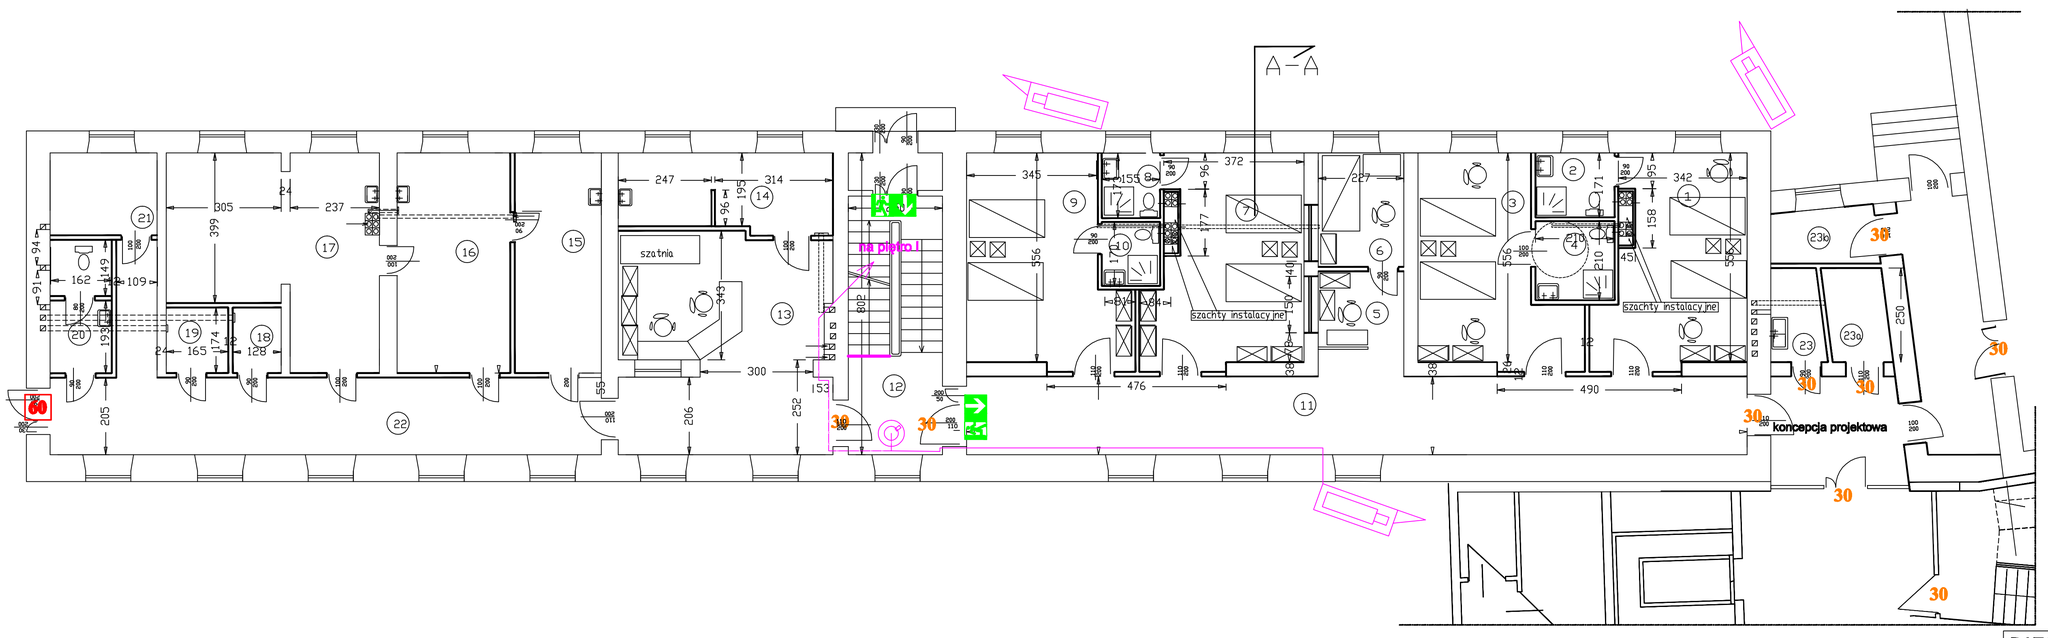

LEGENDA:

30	drzwi przeciwpożarowe EI30
60	drzwi przeciwpożarowe EI60
	gaśnica proszkowa GP6
	przycisk oddymiania
	znaki ewakuacyjne
	bariera zabezpieczająca

PROTECT Sp.j.
USŁUGI W ZAKRESIE OCHRONY PRZECIWPOŻAROWEJ
Biuro: ul.Dąbrowskiego 13 lok.1, 02-568 Warszawa
tel./fax: (022) 646 06 94, 846 00 51; kom. 0 602 213 712
e-mail: protect@supermedia.pl; www.protect.biz.pl

Projekt / Project:
EKSPERTYZA STANU OCHRONY PRZECIWPOŻAROWEJ

Budynek / Building:
SZPITAL W PŁOCKU
ul. kOŚCIUSZKI 28
BUDYNEK D

Rysunek / Drawing:
RZUT PARTERU
(projekt)

Projektowali / Designed by:	Uprawnienia:	Podpis /Sign:
mgr inż. Paweł Wróbel Inżynier potwierdza		
Sprawdził / Checked by:	**Uprawnienia:**	**Podpis / Sign:**
mgr inż. Lesław Dec Rozwiązania dla zabezpieczeń ppoż.	325/95	

Skala / Scale:	Numer / Number:	Wersja / Version:	Data / Date:
1:100	02 D	V01	09.2006

LEGENDA

- Kamera CCTV wewnętrzna, kopułkowa
- Kabel UTP 4x2x0,5mm2
- Kamera zewnętrzna w obudowie

UWAGA!
Umiejscowienie kamer każdorazowo, przed montażem, uzgodnić z personelem szpitala!

DATA NET Jarosław Jagodziński i Wspólnicy Sp. J.
09-407 Płock, ul. Kolberga 16

PROJEKT:
Projekt sieci strukturalnej teleinformatycznej dla Płockiego Zakładu opieki zdrowotnej Sp. z o.o.

BUDYNEK: Szpital Świętej Trójcy w Płocku, ul. Kościuszki 28 budynek D

RYSUNEK: Instalacja CCTV rzut parteru

PROJEKTANT:	PODPIS:
mgr inż. Jacek Zgorzalski	
SPRAWDZIŁ:	PODPIS:
mgr Marek Owczarek	

SKALA:	NUMER:	DATA:
-	02	10.2006

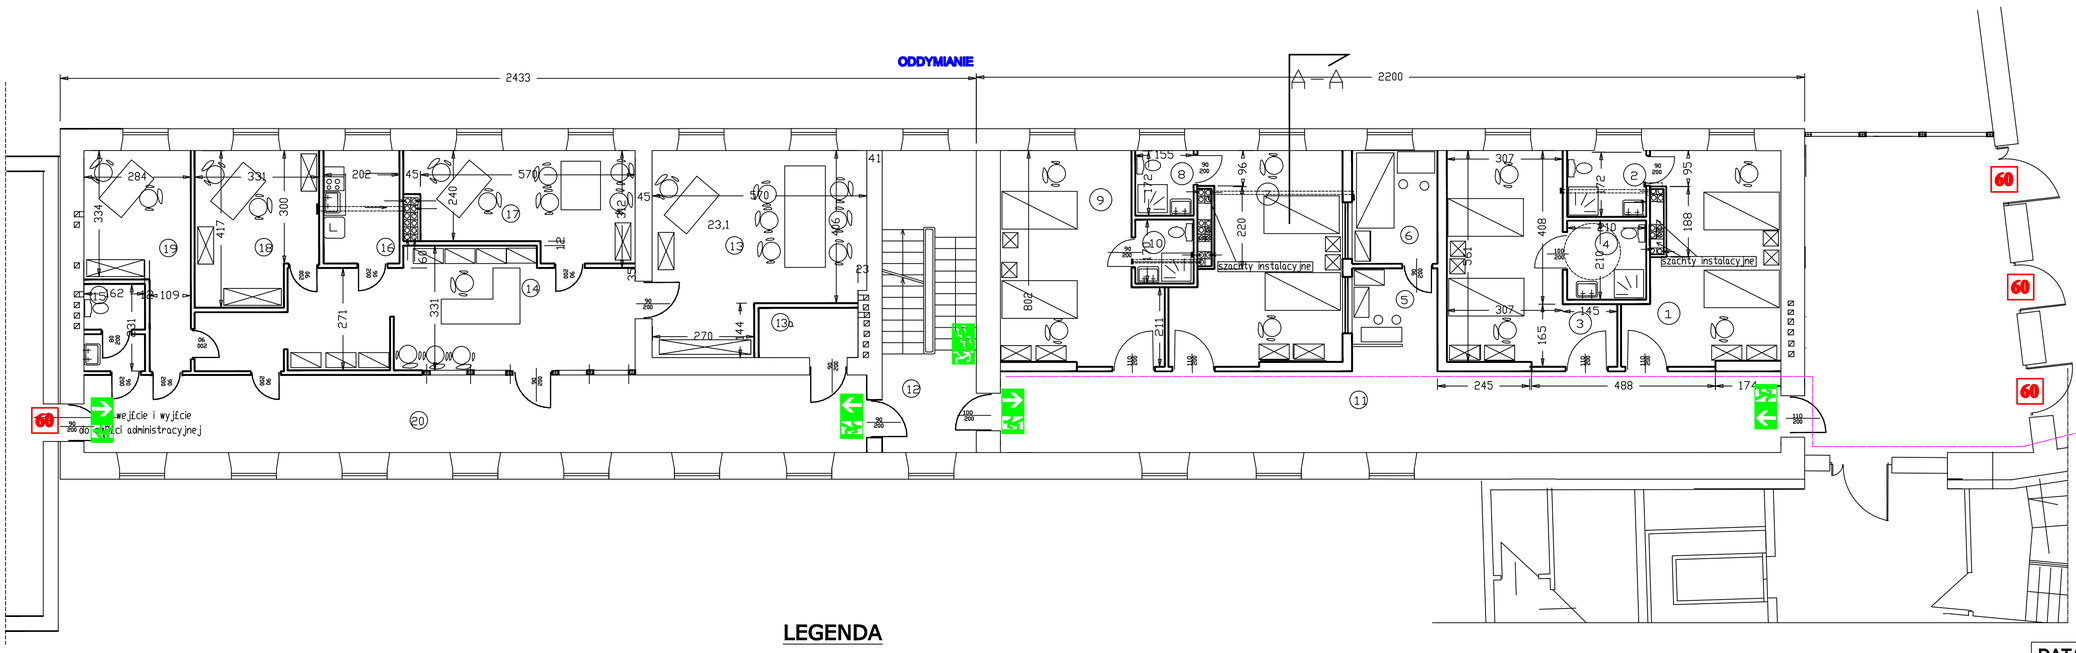

LEGENDA:

30	drzwi przeciwpożarowe EI30
60	drzwi przeciwpożarowe EI60
	gaśnica proszkowa GP6
	znaki ewakuacyjne

LEGENDA

- Kamera CCTV wewnętrzna, kopułkowa
- Kabel UTP 4x2x0,5mm2

PROTECT Sp.j.
USŁUGI W ZAKRESIE OCHRONY PRZECIWPOŻAROWEJ
Biuro: ul.Dąbrowskiego 13 lok.1, 02-568 Warszawa
tel./fax: (022) 646 06 94, 846 00 51; kom. 0 602 213 712
e-mail: protect@supermedia.pl; www.protect.biz.pl

Projekt / Project:
EKSPERTYZA STANU OCHRONY PRZECIWPOŻAROWEJ

DATA NET Jarosław Jagodziński i Wspólnicy Sp. J.
09-407 Płock, ul. Kolberga 16

Budynek / Building:
SZPITAL W PŁOCKU
ul. kOŚCIUSZKI 28
BUDYNEK D

PROJEKT:
Projekt sieci strukturalnej teleinformatycznej dla Płockiego Zakładu opieki zdrowotnej Sp. z o.o.

BUDYNEK: Szpital Świętej Trójcy w Płocku, ul. Kościuszki 28 budynek D

Rysunek / Drawing:
RZUT PIĘTRA
(projekt)

RYSUNEK: Instalacja CCTV rzut piętra I

PROJEKTANT:	PODPIS:
mgr inż. Jacek Zgorzalski	
SPRAWDZIŁ:	PODPIS:
mgr Marek Owczarek	

Projektowali / Designed by:	Uprawnienia:	Podpis /Sign:
mgr inż. Paweł Wróbel Inżynier potwierdza		
Sprawdził / Checked by:	**Uprawnienia:**	**Podpis / Sign:**
mgr inż. Lesław Dec Rozwiązania dla zabezpieczeń ppoż.	325/95	

SKALA:	NUMER:	Skala / Scale:	Numer / Number:	Wersja / Version:	Data / Date:
-		1:100	03 D	V01	10.2006