BUDYNEK K - I PIĘTRO

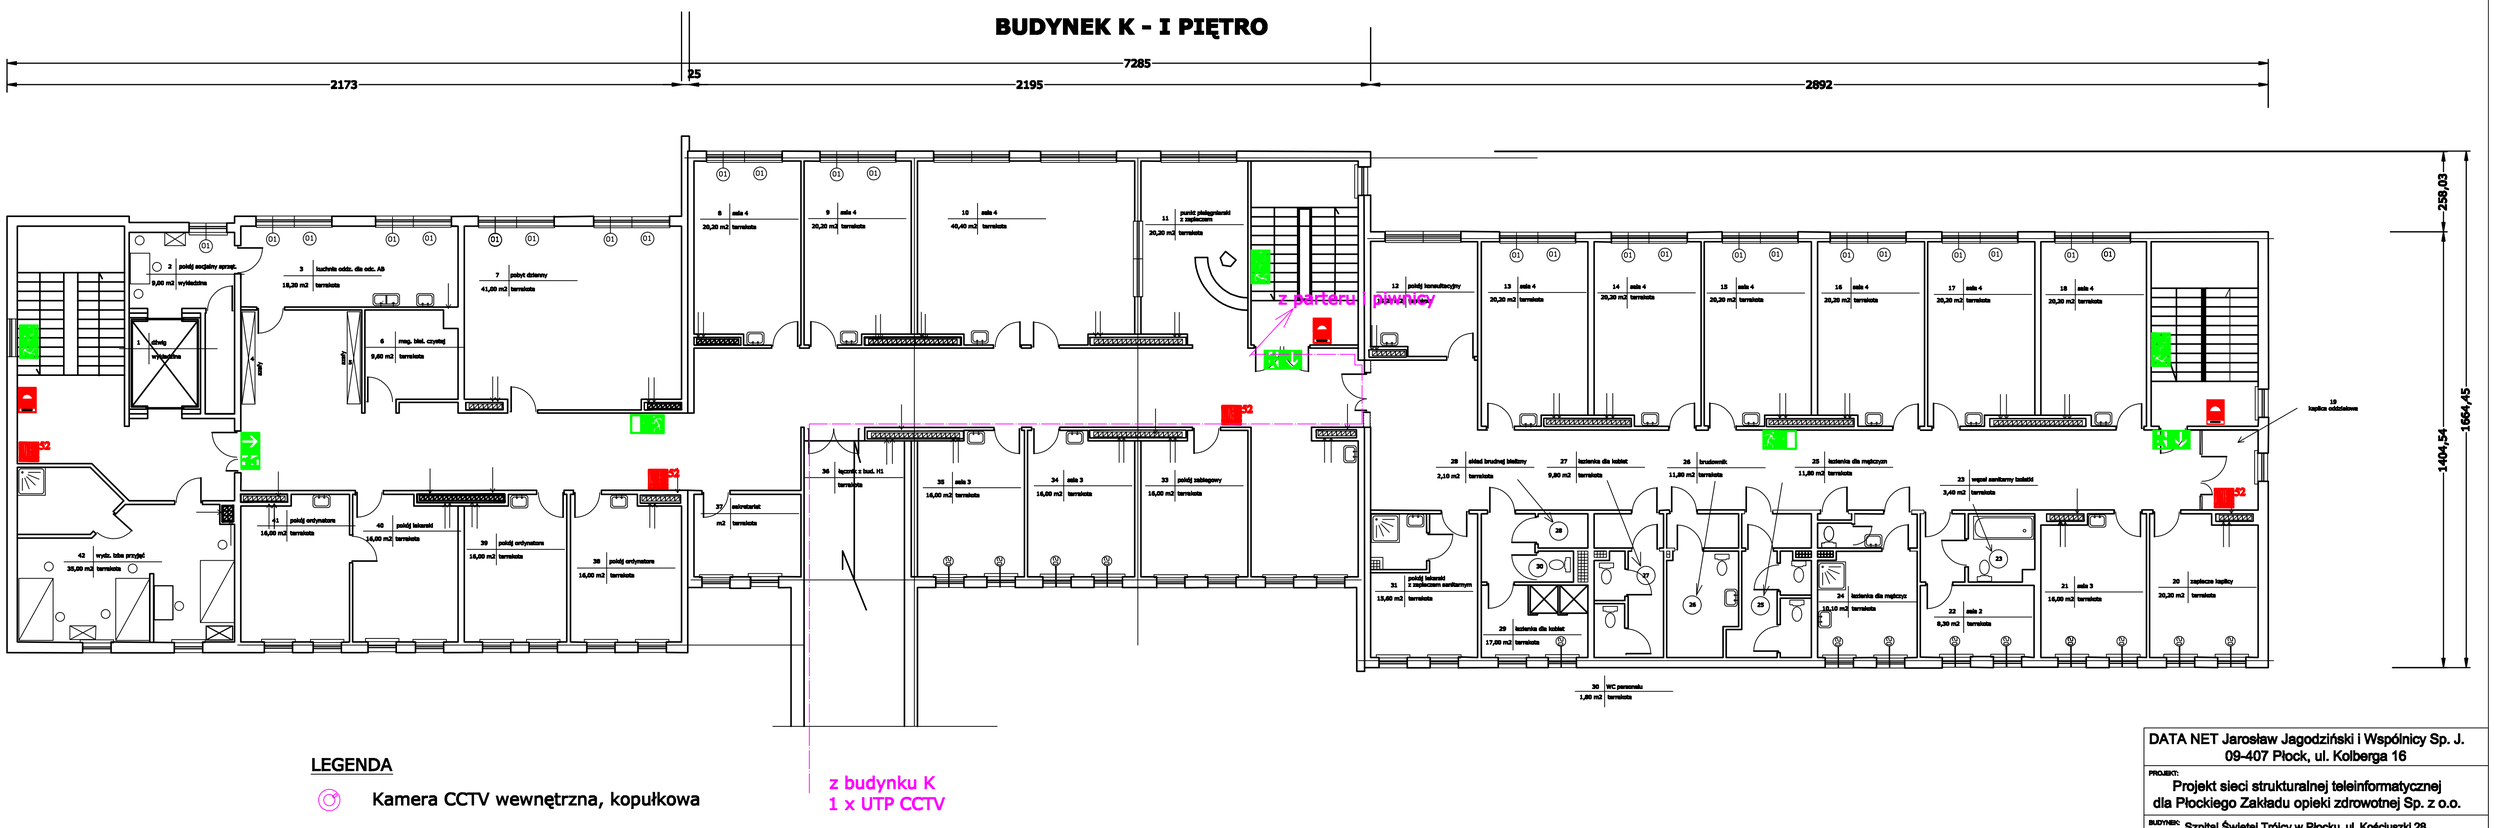

LEGENDA

Kamera CCTV wewnętrzna, kopułkowa

Kabel UTP 4x2x0,5mm2

DATA NET Jarosław Jagodziński i Wspólnicy Sp. J. 09-407 Płock, ul. Kolberga 16	
PROJEKT: Projekt sieci strukturalnej teleinformatycznej dla Płockiego Zakładu opieki zdrowotnej Sp. z o.o.	
BUDYNEK: Szpital Świętej Trójcy w Płocku, ul. Kościuszki 28 budynek K	
RYSUNEK: Instalacja CCTV - rzut piętra I	
PROJEKTANT: mgr inż. Jacek Zgorzelski	PODPIS:
SPRAWDZIŁ: mgr Marek Owczarek	PODPIS:
SKALA: - / NUMER: 63 / DATA: 10.2011	

BUDYNEK K - PARTER

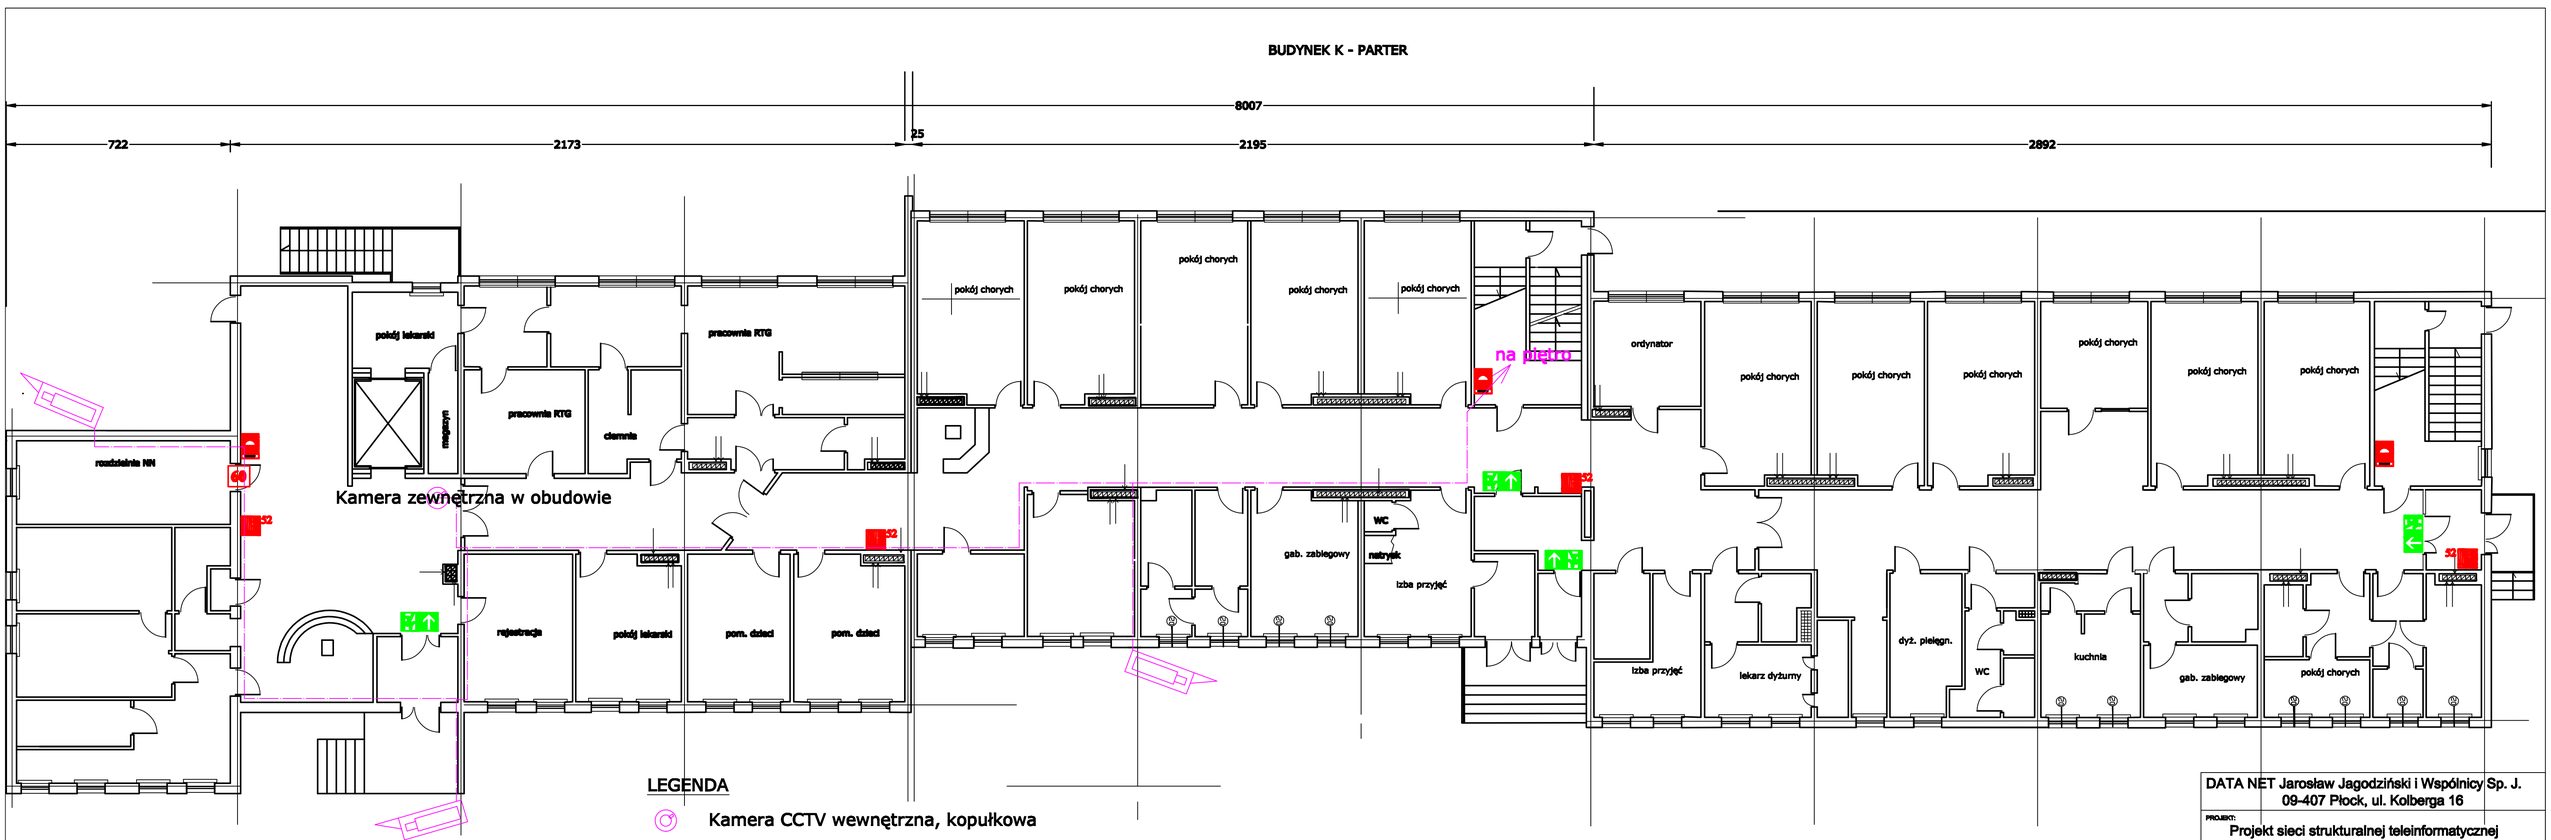

LEGENDA

Kamera CCTV wewnętrzna, kopułkowa

Kabel UTP 4x2x0,5mm2

Kamera zewnętrzna w obudowie

UWAGA!
Umiejscowienie kamer każdorazowo, przed montażem, uzgodnić z personelem szpitala!

DATA NET Jarosław Jagodziński i Wspólnicy Sp. J. 09-407 Płock, ul. Kolberga 16	
PROJEKT: Projekt sieci strukturalnej teleinformatycznej dla Płockiego Zakładu opieki zdrowotnej Sp. z o.o.	
BUDYNEK: Szpital Świętej Trójcy w Płocku, ul. Kościuszki 28 budynek K	
RYSUNEK: Instalacja CCTV - rzut parteru	
PROJEKTANT: mgr inż. Jacek Zgorzelski	PODPIS:
SPRAWDZIŁ: mgr Marek Owczarek	PODPIS:
SKALA: - / NUMER: 62 / DATA: 10.2011	

BUDYNEK K - PIWNICA

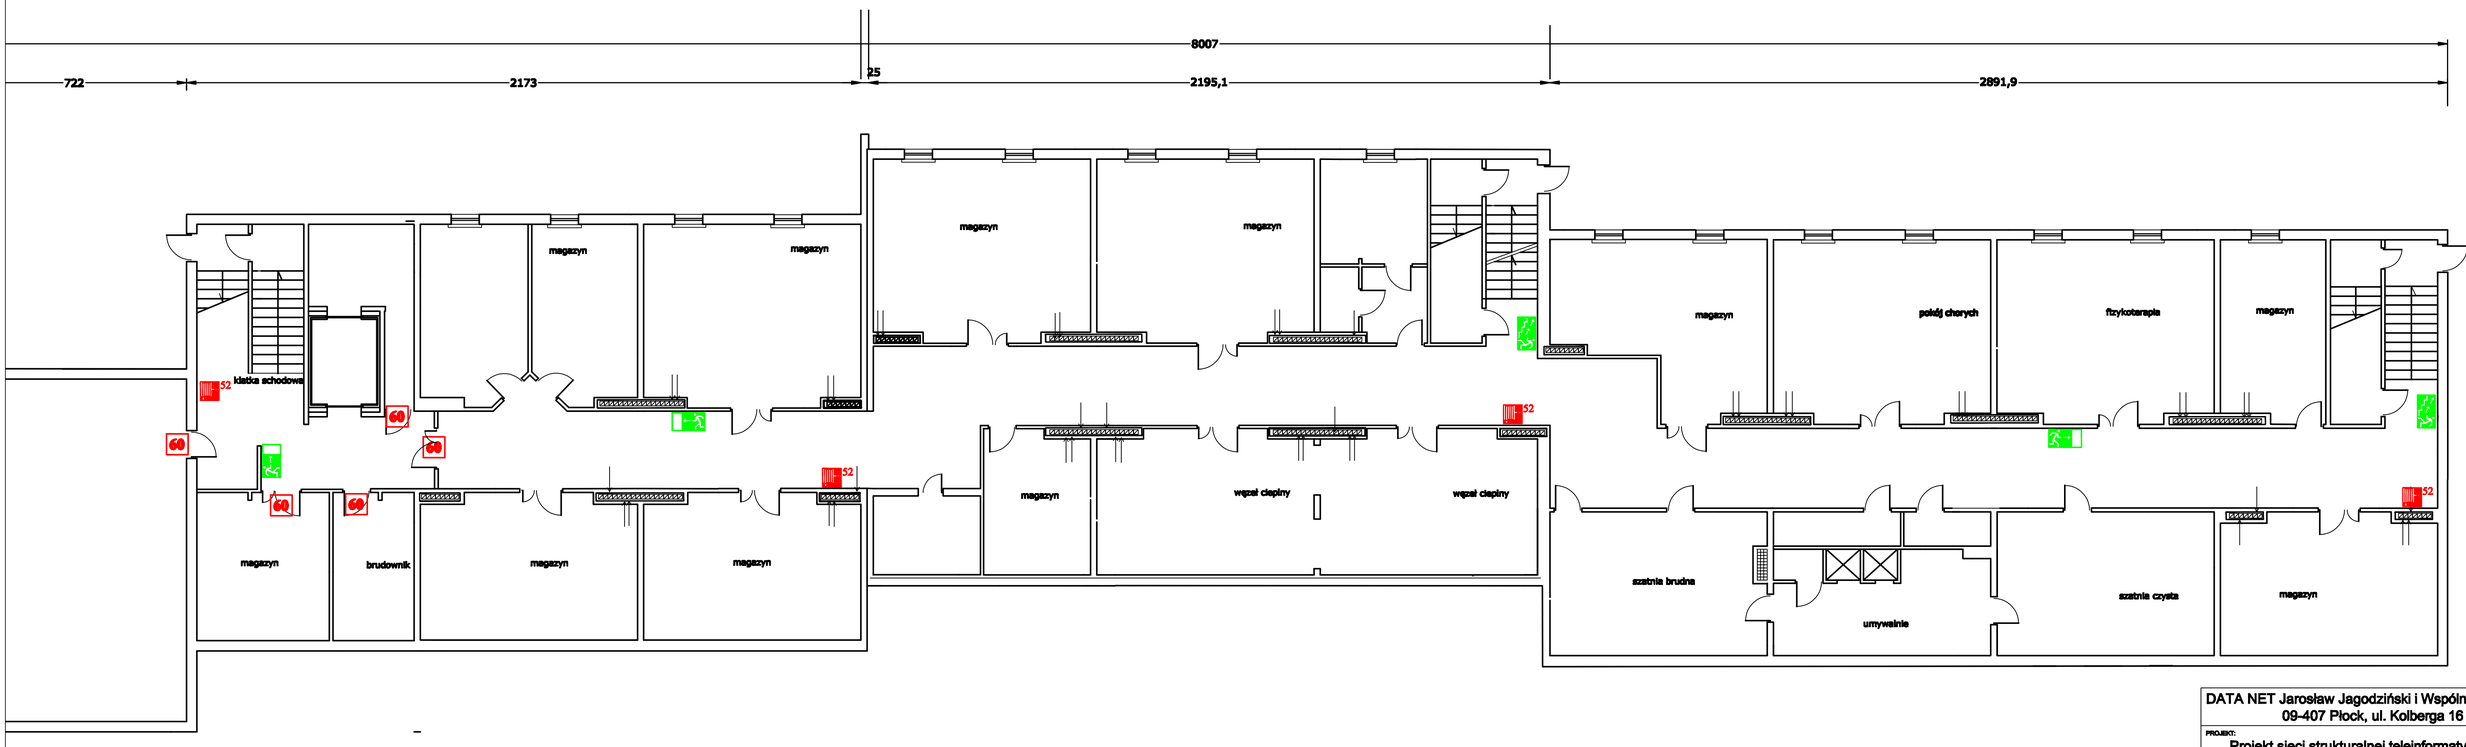

LEGENDA

Kamera CCTV wewnętrzna, kopułkowa

Kabel UTP 4x2x0,5mm2

DATA NET Jarosław Jagodziński i Wspólnicy Sp. J. 09-407 Płock, ul. Kolberga 16	
PROJEKT: Projekt sieci strukturalnej teleinformatycznej dla Płockiego Zakładu opieki zdrowotnej Sp. z o.o.	
BUDYNEK: Szpital Świętej Trójcy w Płocku, ul. Kościuszki 28 budynek K	
RYSUNEK: Instalacja CCTV - rzut piwnicy	
PROJEKTANT: mgr inż. Jacek Zgorzelski	PODPIS:
SPRAWDZIŁ: mgr Marek Owczarek	PODPIS:
SKALA: - / NUMER: 61 / DATA: 10.2011	