


szafa GPD

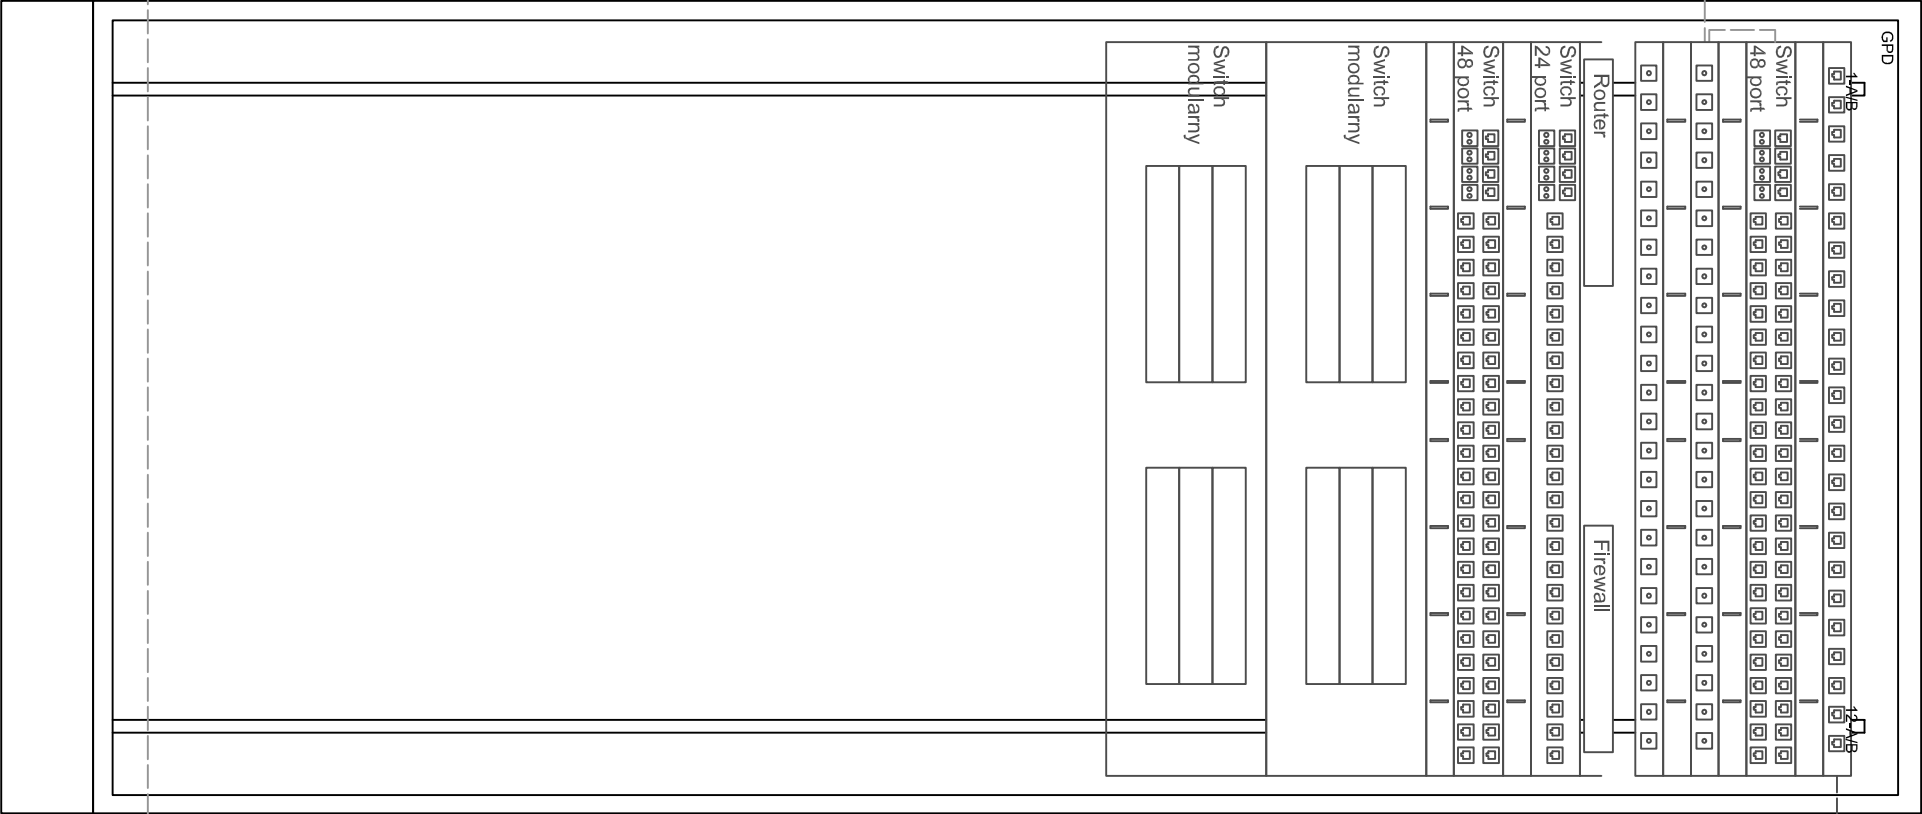

Patchpanel 24xRJ45 FTP kat.6

Switch ACCESS II

Patchpanel FO 24xSC

Patchpanel FO 24xSC

Router + Firewall na półce

Switch przedsiéci bezpieczeństwa

Switch DISTRIBUTION

Switch BACKBONE

Switch BACKBONE

26 x FTP 4x2x0,5mm²

6 x FO 6G MM 50/125nm

DATA NET Jarosław Jagodziński i Wspólnicy Sp. J. 09-407 Płock, ul. Kolberga 16			
PROJEKT: Projekt sieci strukturalnej teleinformatycznej dla Płockiego Zakładu opieki zdrowotnej Sp. z o.o.			
BUDYNEK: Szpital Świętej Trójcy w Płocku, ul. Kościuszki 28 budynek C			
RYSUNEK: SZAFA GPD			
PROJEKTANT:	PODPIS:		
mgr inż. Jacek Zgorzeński			
SPRAWDZIŁ:	PODPIS:		
mgr Marek Owczarek			
SKALA:	NUMER:	DATA:	
-	19	10.2011	