


# szafa PPD-MIODOWA

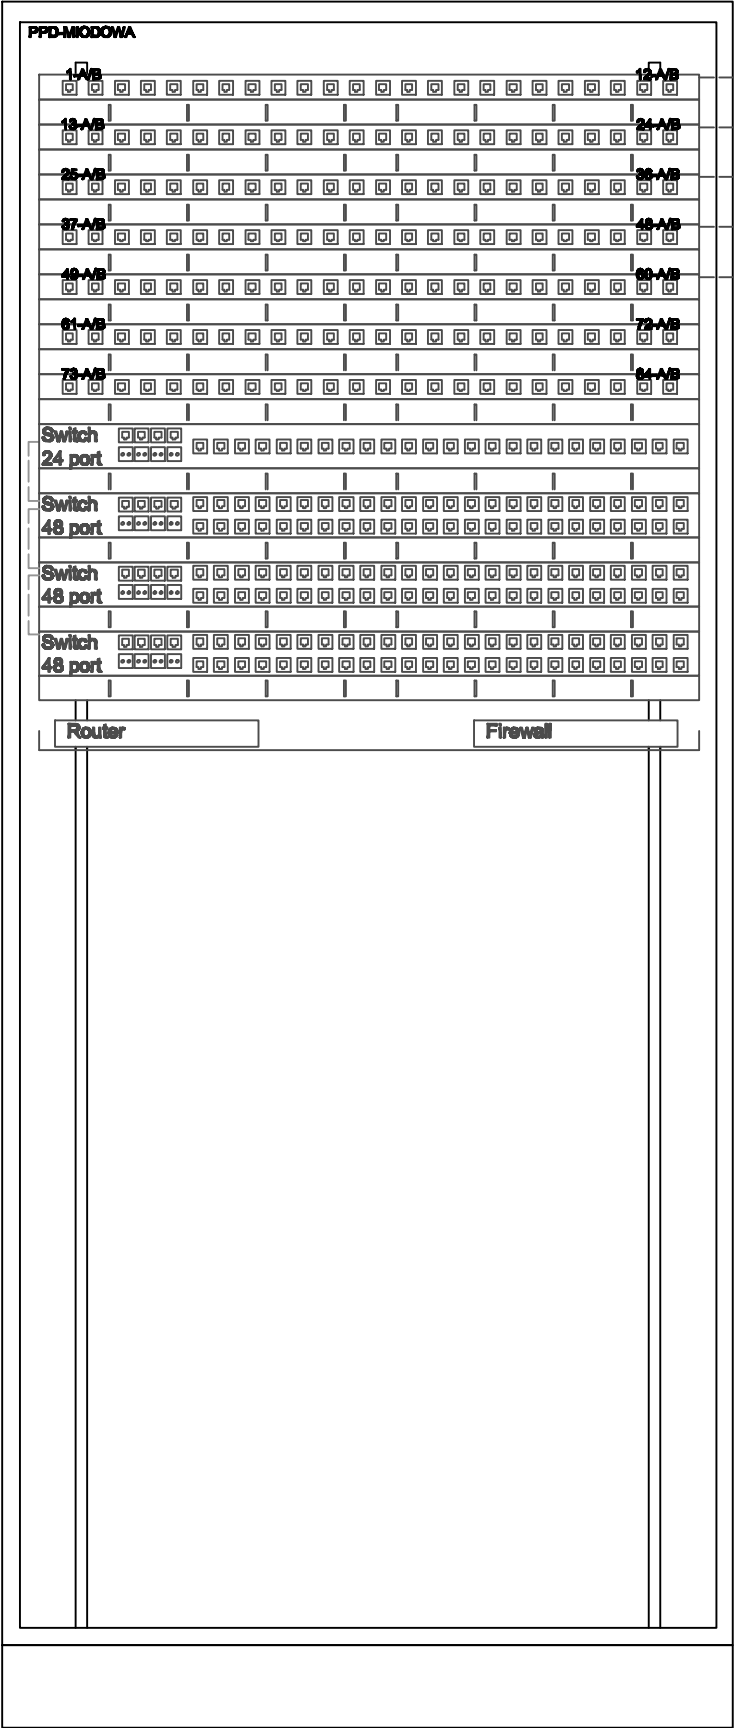

- Patchpanel 24xRJ45 FTP kat.6
- Patchpanel 24xRJ45 FTP kat.6
- Patchpanel 24xRJ45 FTP kat.6
- Patchpanel 24xRJ45 FTP kat.6
- Patchpanel 24xRJ45 FTP kat.6
- Patchpanel 24xRJ45 FTP kat.6
- Patchpanel 24xRJ45 FTP kat.6
- Patchpanel 24xRJ45 FTP kat.6

Switch ACCESS I

Switch ACCESS II

Switch ACCESS II

Switch ACCESS II

Router + Firewall na półce

168 x FTP 4x2x0,5mm2

DATA NET Jarosław Jagodziński i Wspólnicy Sp. J. 09-407 Płock, ul. Kolberga 16			
PROJEKT: Projekt sieci strukturalnej teleinformatycznej dla Płockiego Zakładu opieki zdrowotnej Sp. z o.o.			
BUDYNEK: Budynek PPISOZ przy ul. Miodowej 2 w Płocku			
RYSUNEK: Szafa PPD-MIODOWA			
PROJEKTANT: mgr inż. Jacek Zgorzelski		PODPIS:	
SPRAWDZIŁ: mgr Marek Owczarek		PODPIS:	
SKALA:	NUMER:		DATA:
-	33		10.2011