


# Szafa PPD-2

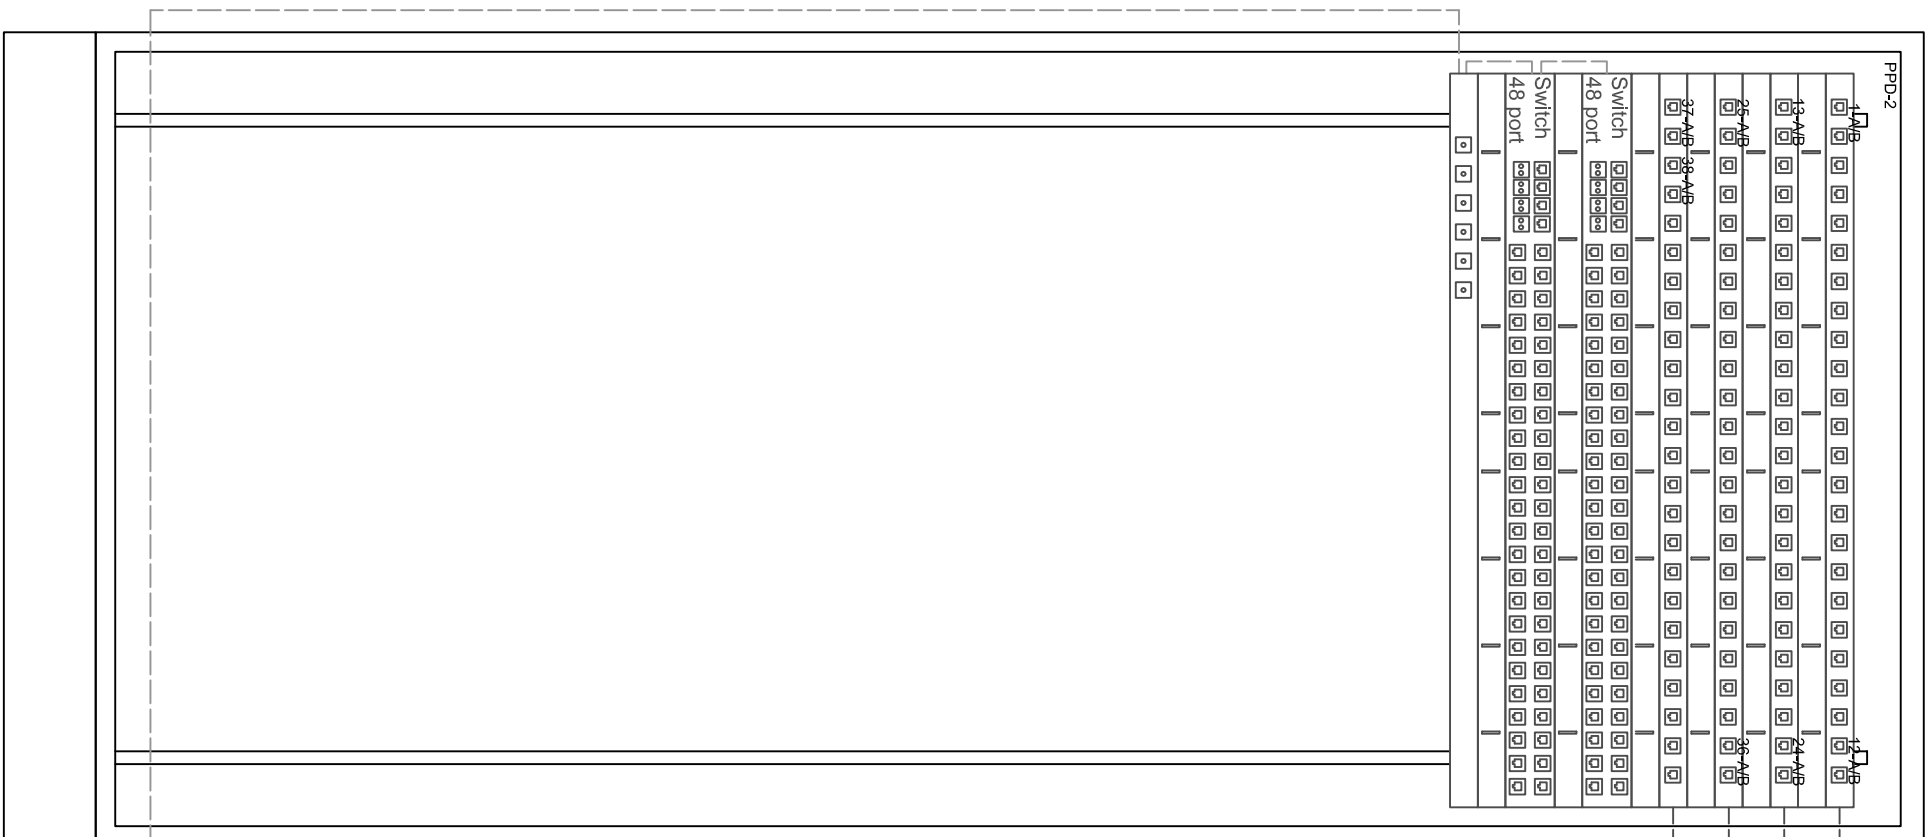

Patchpanel 24xRJ45 FTP kat.6

Patchpanel 24xRJ45 FTP kat.6

Patchpanel 24xRJ45 FTP kat.6

Patchpanel 24xRJ45 FTP kat.6

## Switch ACCESS II

## Switch ACCESS II

## Patchpanel FO 6xSC

76 x FTP 4x2x0,5mm2

FO 6G MM 50/125nm

<b>DATA NET Jarosław Jagodziński i Wspólnicy Sp. J.</b>			
<b>09-407 Płock, ul. Kolberga 16</b>			
<b>PROJEKT:</b>			
<b>Projekt sieci strukturalnej teleinformatycznej dla Płockiego Zakładu opieki zdrowotnej Sp. z o.o.</b>			
<b>BUDYNEK:</b>			
<b>Szpital Świętej Trójcy w Płocku, ul. Kościuszki 28 budynek B</b>			
<b>RYSUNEK:</b>			
<b>Szafa PPD-2</b>			
<b>PROJEKTANT:</b>		<b>PODPIS:</b>	
<b>mgr inż. Jacek Zgorzeński</b>			
<b>SPRAWDZIŁ:</b>		<b>PODPIS:</b>	
<b>mgr Marek Owczarek</b>			
<b>SKALA:</b>	<b>NUMER:</b>	<b>DATA:</b>	
<b>-</b>	<b>21</b>	<b>10.2011</b>	