


# szafa PPD-6

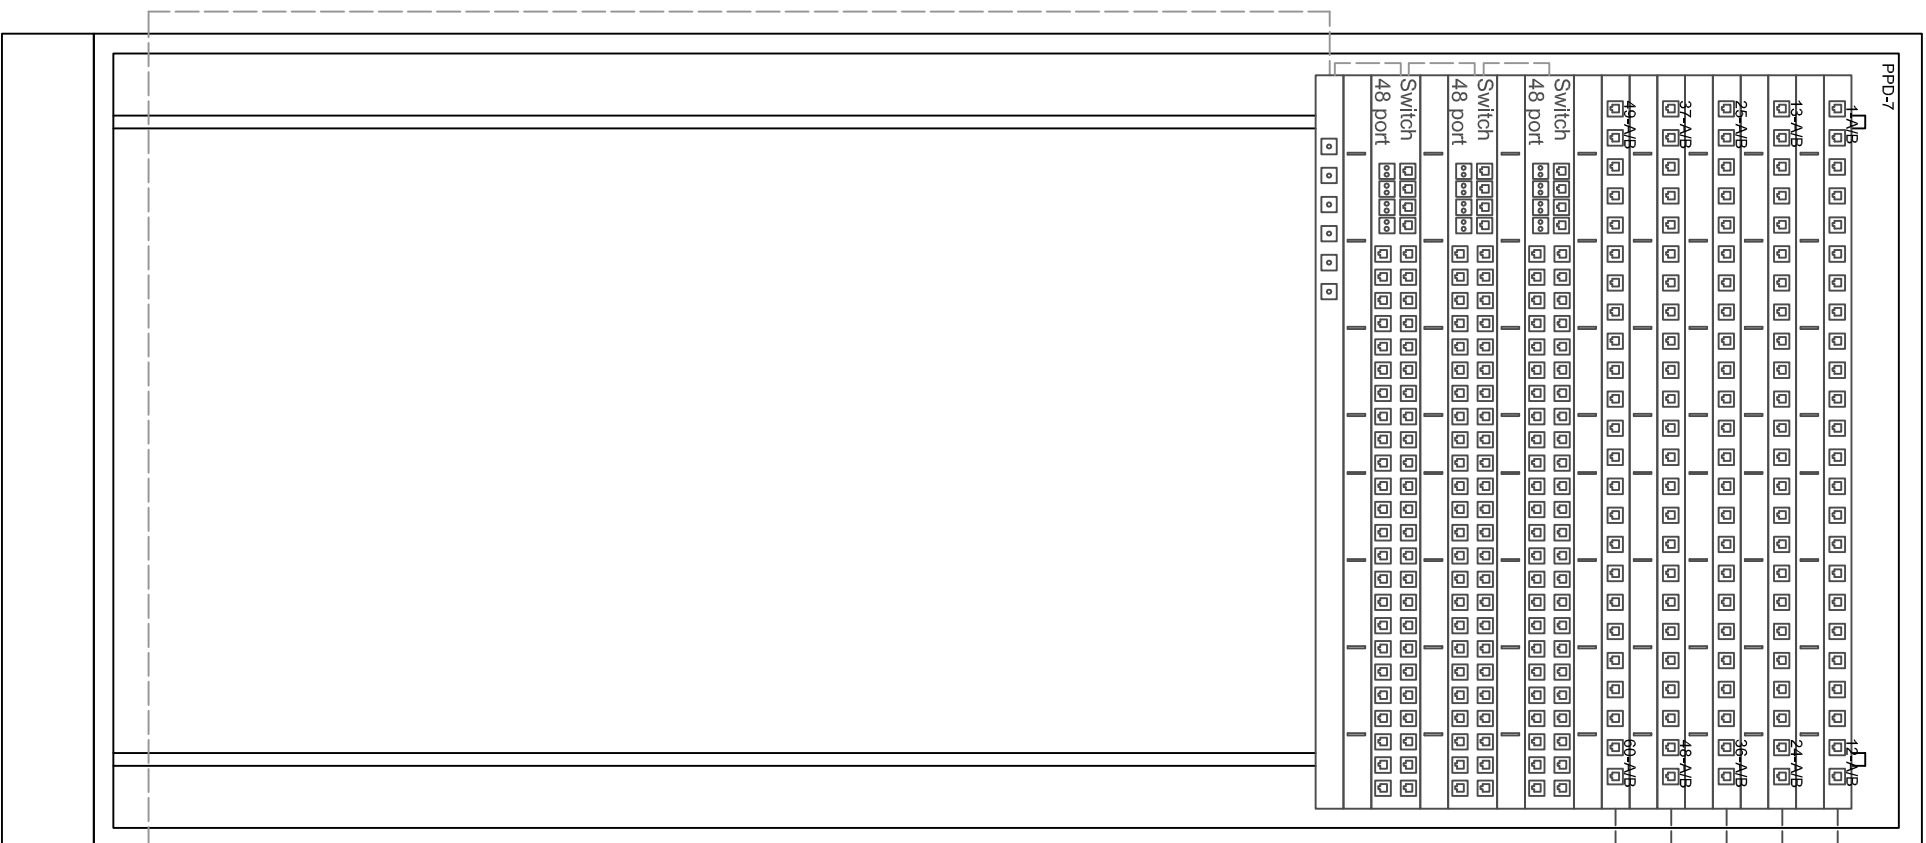

Patchpanel 24xRJ45 FTP kat.6

Patchpanel 24xRJ45 FTP kat.6

Patchpanel 24xRJ45 FTP kat.6

Patchpanel 24xRJ45 FTP kat.6

Patchpanel 24xRJ45 FTP kat.6

## Switch ACCESS II

## Switch ACCESS II

## Switch ACCESS II

Patchpanel FO 6xSC

120 x FTP 4x2x0,5mm2

FO 6G MM 50/125nm

<b>DATA NET Jarosław Jagodziński i Wspólnicy Sp. J.</b> <b>09-407 Płock, ul. Kolberga 16</b>			
<b>PROJEKT:</b> <b>Projekt sieci strukturalnej teleinformatycznej dla Płockiego Zakładu opieki zdrowotnej Sp. z o.o.</b>			
<b>BUDYNEK:</b> <b>Szpital Świętej Trójcy w Płocku, ul. Kościuszki 28</b> <b>budynek A</b>			
<b>RYSUNEK:</b>  <b>Szafa PPD-6</b>			
<b>PROJEKTANT:</b> <b>mgr inż. Jacek Zgorzelski</b>		<b>PODPIS:</b>	
<b>SPRAWDZIŁ:</b> <b>mgr Marek Owczarek</b>		<b>PODPIS:</b>	
<b>SKALA:</b>	<b>NUMER:</b>	<b>DATA:</b>	
<b>-</b>	<b>25</b>	<b>10.2011</b>	