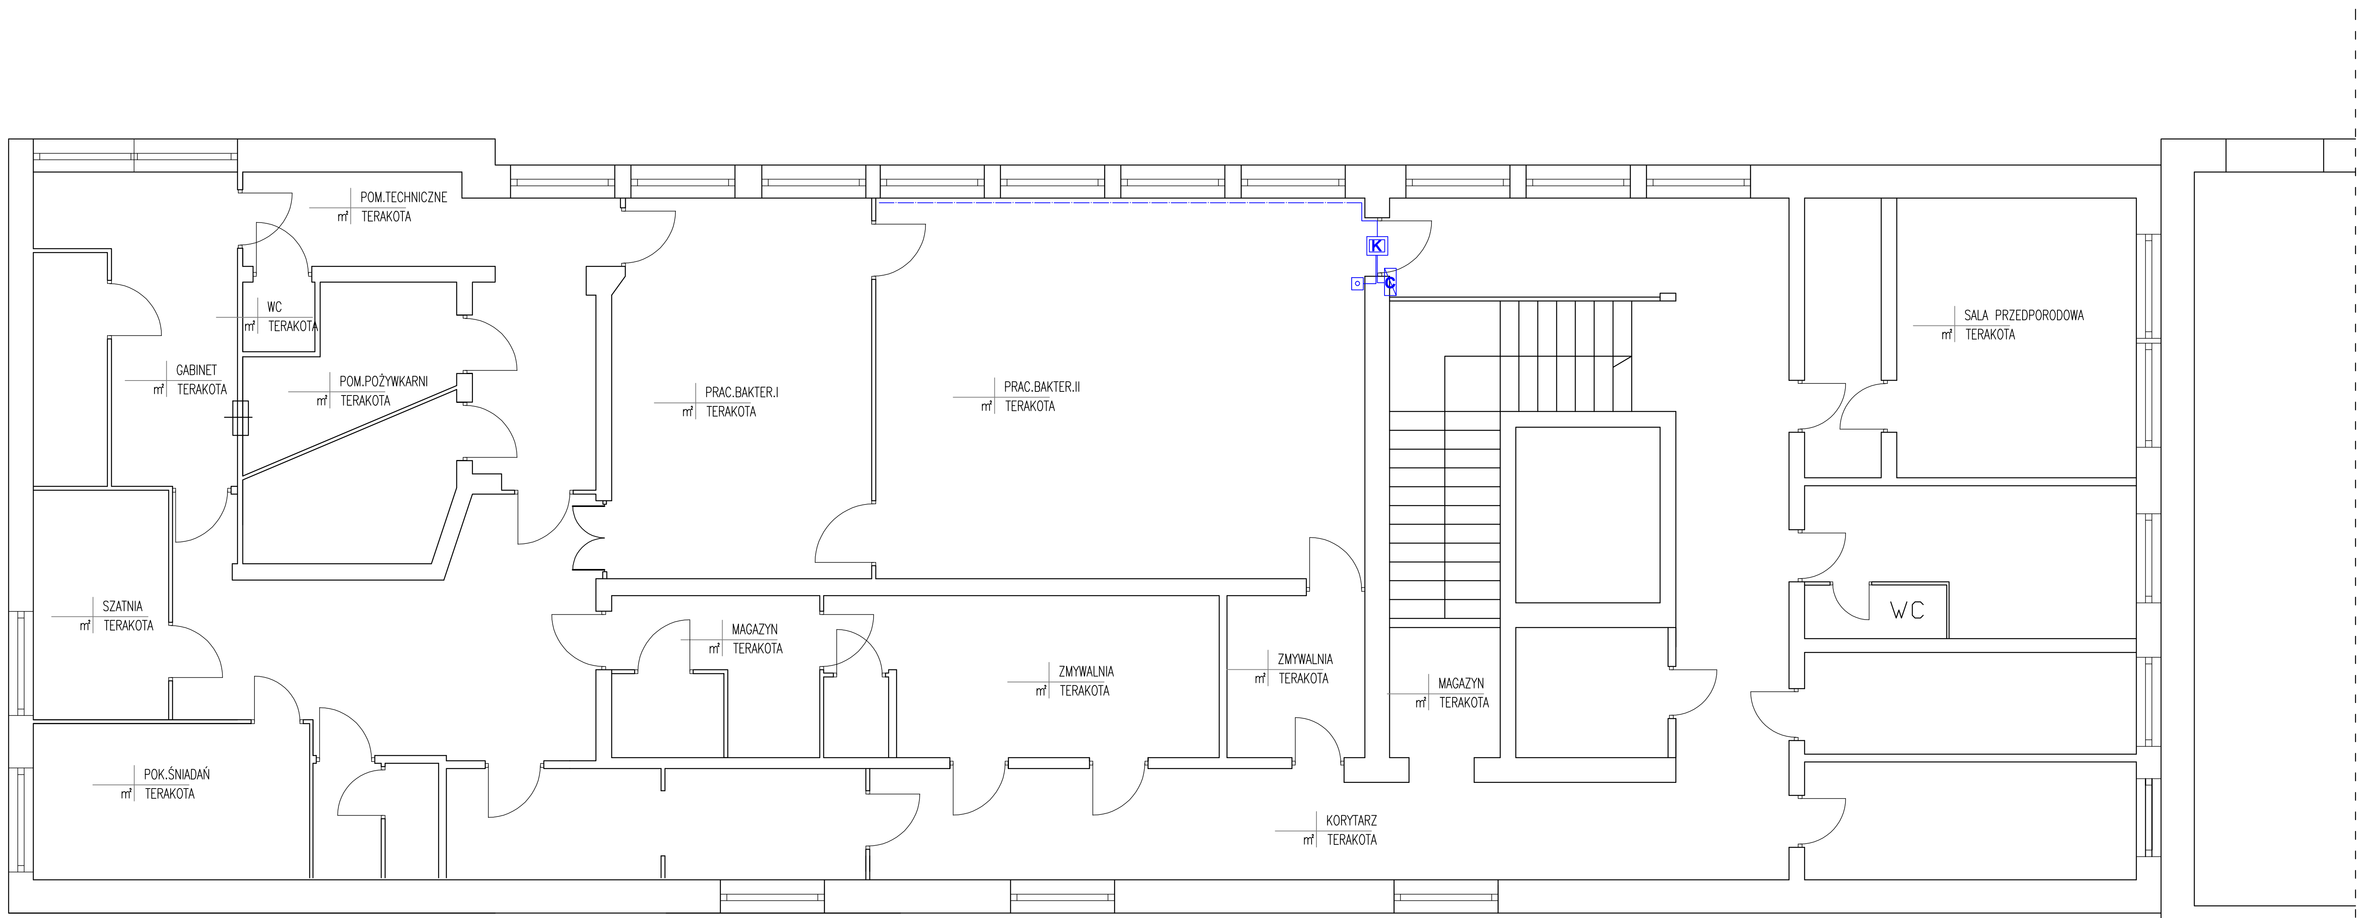

LEGENDA:

C - czytnik kart

K - kontroler KD

- przycisk wyjścia

- - - - - - - kabel skrętka UTP 4x2x0,5mm2

DATA NET Jarosław Jagodziński i Wspólnicy Sp. J.
09-407 Płock, ul. Kolberga 16

PROJEKT:
Projekt sieci strukturalnej teleinformatycznej
dla Płockiego Zakładu opieki zdrowotnej Sp. z o.o.

BUDYNEK: Szpital Świętej Trójcy w Płocku, ul. Kościuszki 28
budynek A

RYSUNEK:
Rzut piętra I Instalacja KD

PROJEKTANT: mgr inż. Jacek Zgorzelski		PODPIS:	
SPRAWDZIŁ: Jacek Zgorzelski		PODPIS:	
SKALA:	NUMER:		DATA:
-	37		10.2011