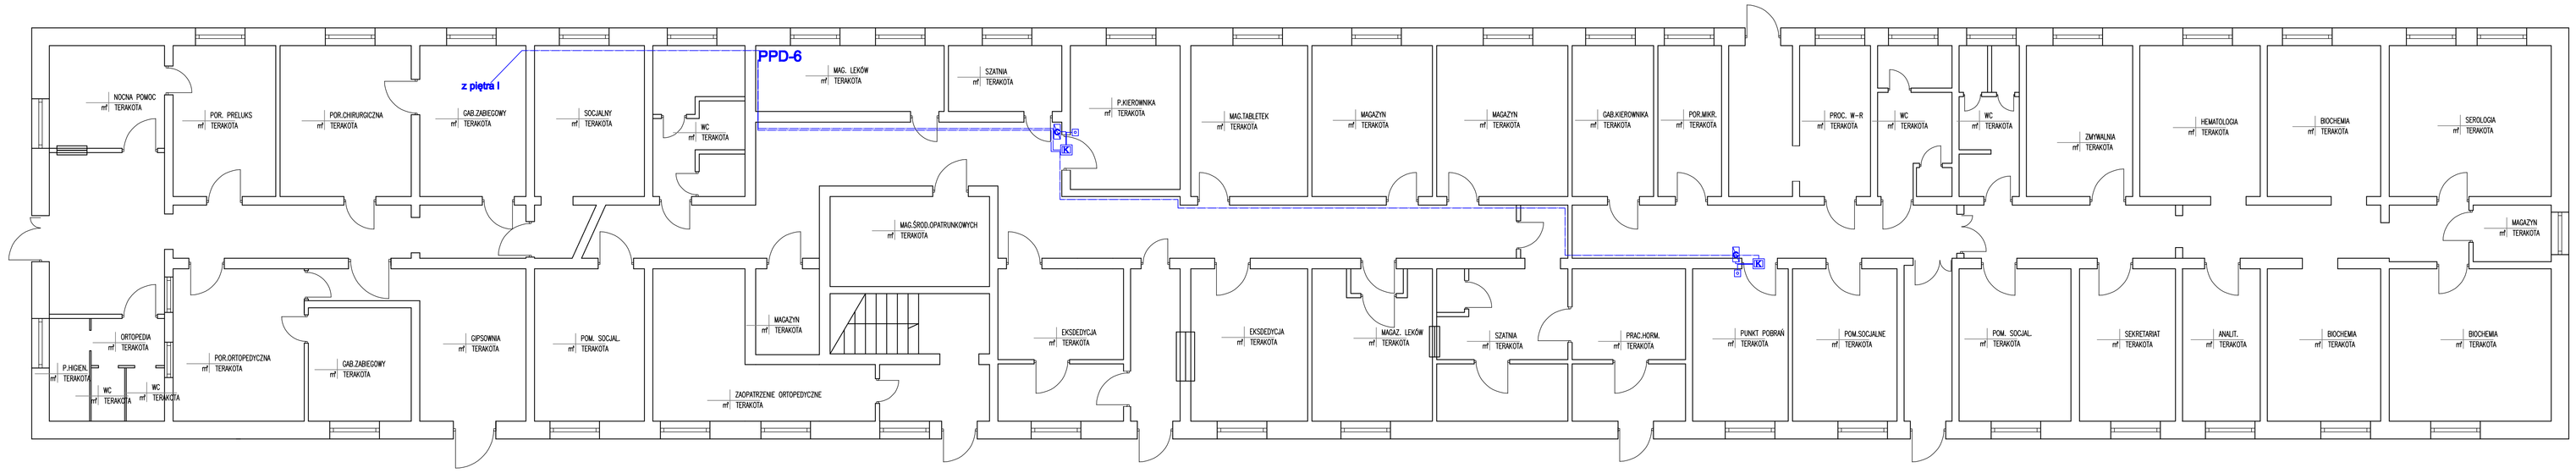


**LEGENDA:**

- C - czytnik kart
- K - kontroler KD
- przycisk wyjścia
- kabel skrętka UTP 4x2x0,5mm2

DATA NET Jarosław Jagodziński i Wspólnicy Sp. J.
09-407 Płock, ul. Kolberga 16

PROJEKT:
**Projekt sieci strukturalnej teleinformatycznej dla Płockiego Zakładu opieki zdrowotnej Sp. z o.o.**

BUDYNEK: **Szpital Świętej Trójcy w Płocku, ul. Kościuszki 28 budynek A**

RYSUNEK:
**Rzut parteru Instalacja KD**

| PROJEKTANT: | PODPIS: |
|---|---|
| mgr inż. Jacek Zgorzelski | |
| SPRAWDZIŁ: | PODPIS: |
| mgr Marek Owczarek | |

| SKALA: | NUMER: | | DATA: |
|---|---|---|---|
| - | 38 | | 10.2011 |