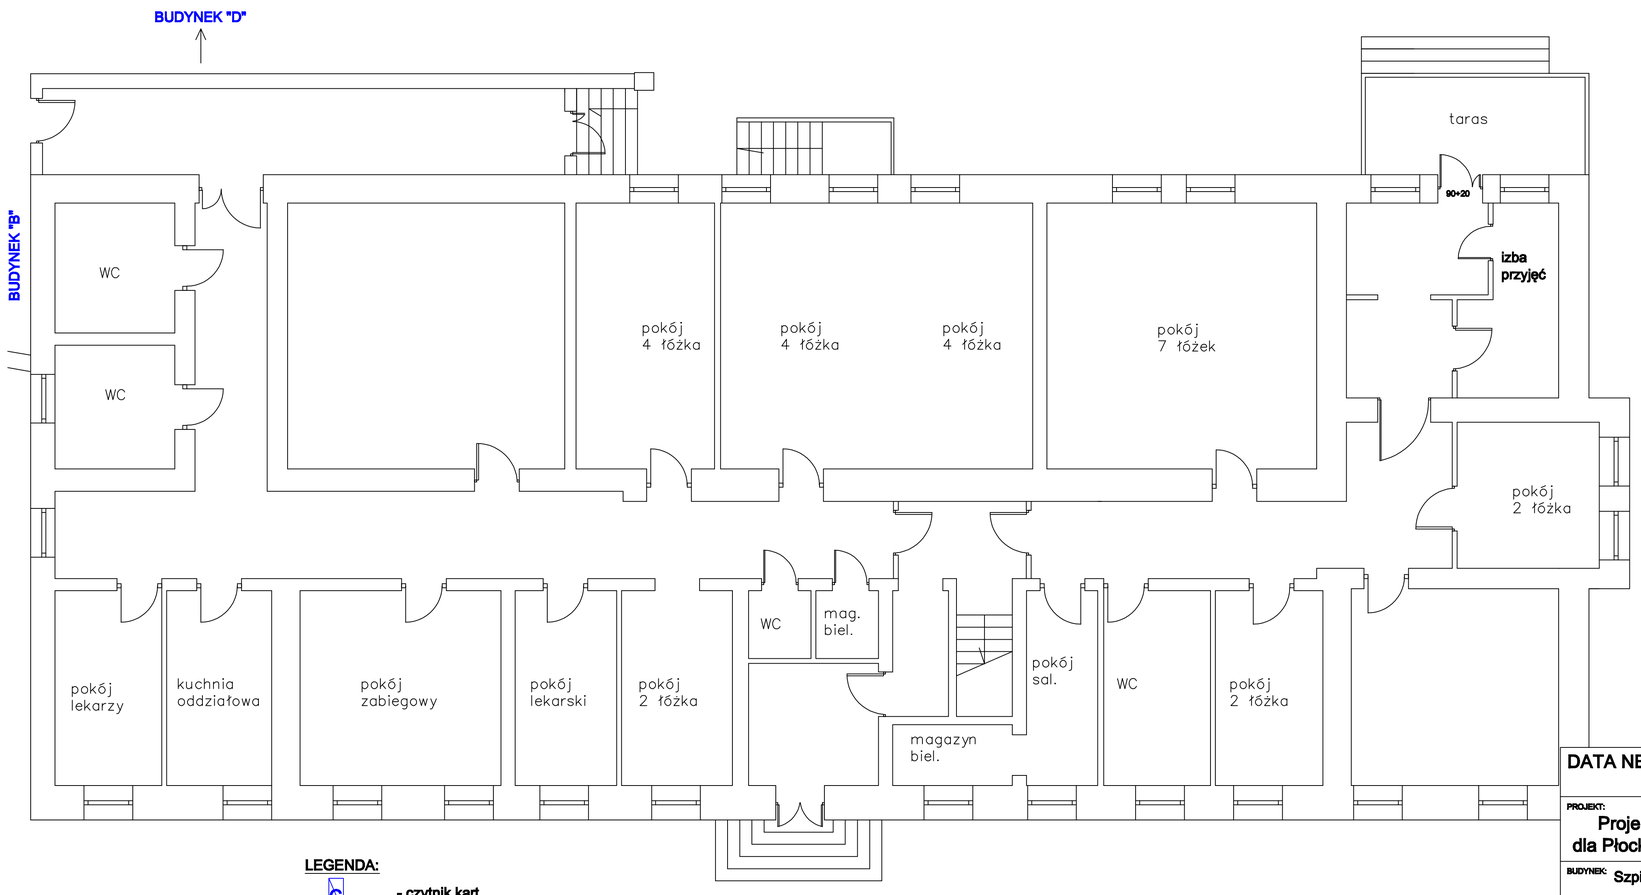

LEGENDA:

- czytnik kart
- kontroler KD
- przycisk wyjścia
- kabel skrętka UTP 4x2x0,5mm2

DATA NET Jarosław Jagodziński i Wspólnicy Sp. J. 09-407 Płock, ul. Kolberga 16	
PROJEKT: Projekt sieci strukturalnej teleinformatycznej dla Płockiego Zakładu opieki zdrowotnej Sp. z o.o.	
BUDYNEK: Szpital Świętej Trójcy w Płocku, ul. Kościuszki 28 budynek C	
RYSUNEK: Instalacja KD - rzut parteru	
PROJEKTANT: mgr. inż. Jacek Zgorzelski	PODPIS:
SPRAWDZIŁ: mgr Marek Owczarek	PODPIS:
SKALA: - / NUMER: -	DATA: 10.2011

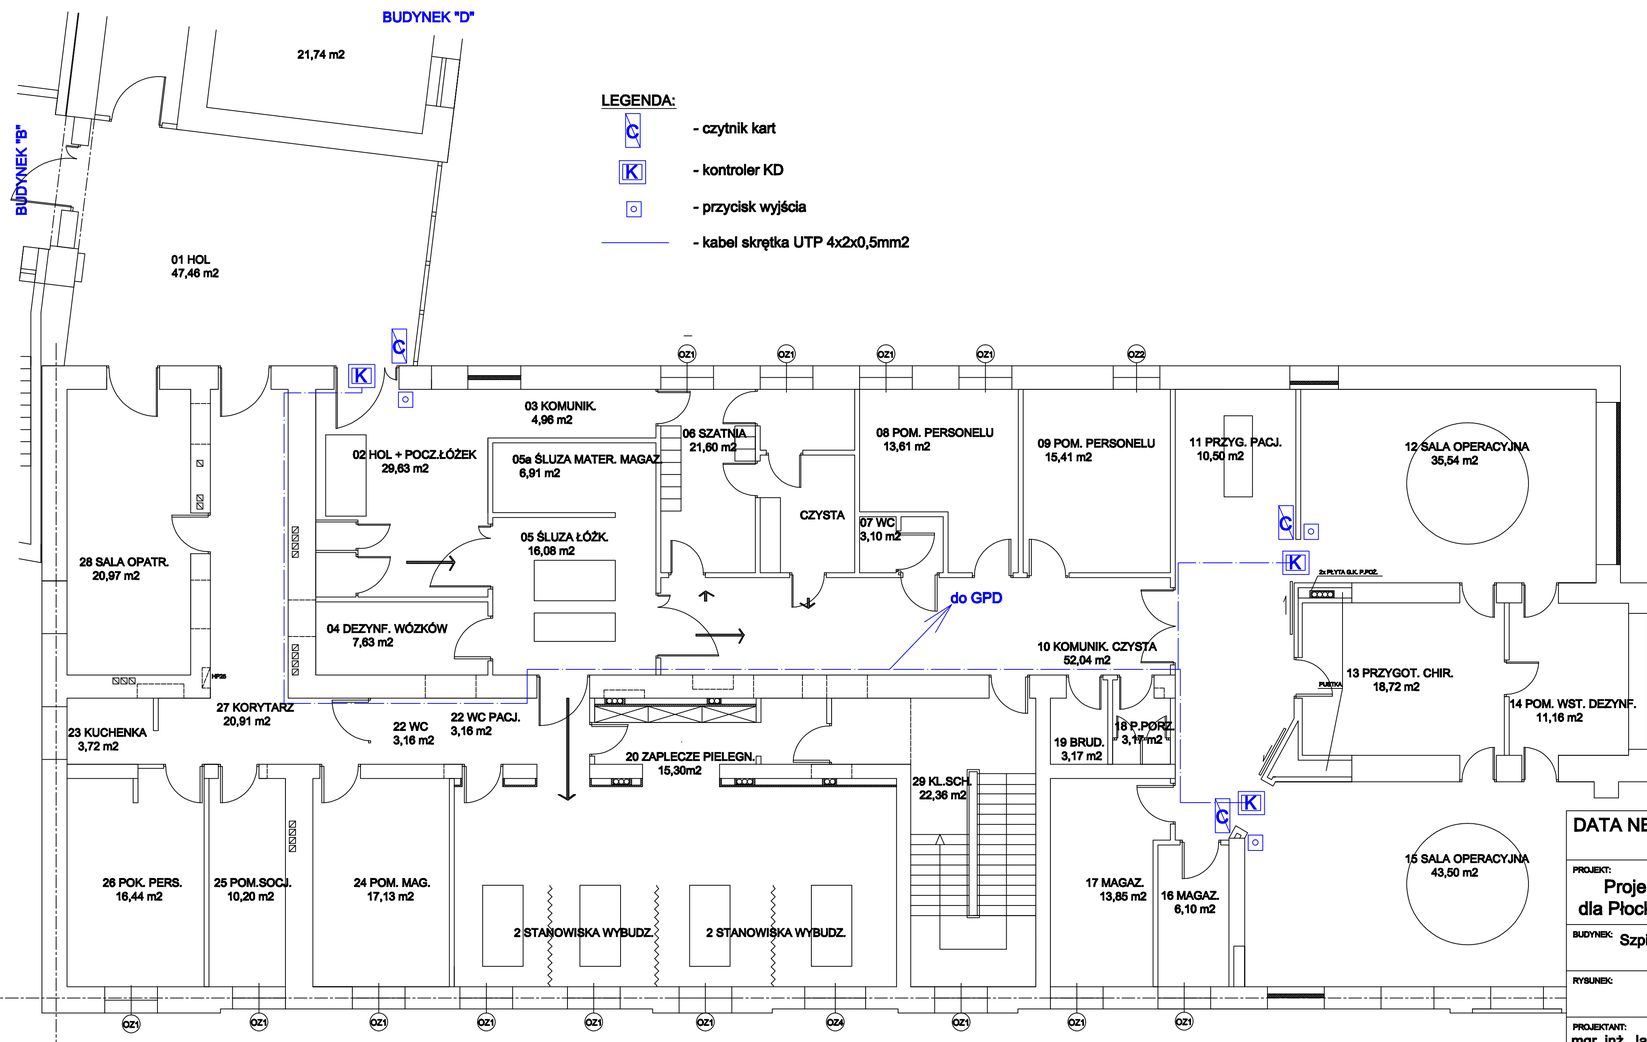

LEGENDA:

- czytnik kart
- kontroler KD
- przycisk wyjścia
- kabel skrętka UTP 4x2x0,5mm2

DATA NET Jarosław Jagodziński i Wspólnicy Sp. J. 09-407 Płock, ul. Kolberga 16	
PROJEKT: Projekt sieci strukturalnej teleinformatycznej dla Płockiego Zakładu opieki zdrowotnej Sp. z o.o.	
BUDYNEK: Szpital Świętej Trójcy w Płocku, ul. Kościuszki 28 budynek C	
RYSUNEK: Instalacja KD - rzut piętra I	
PROJEKTANT: mgr. inż. Jacek Zgorzelski	PODPIS:
SPRAWDZIŁ: mgr Marek Owczarek	PODPIS:
SKALA: - / NUMER: 42	DATA: 10.2011

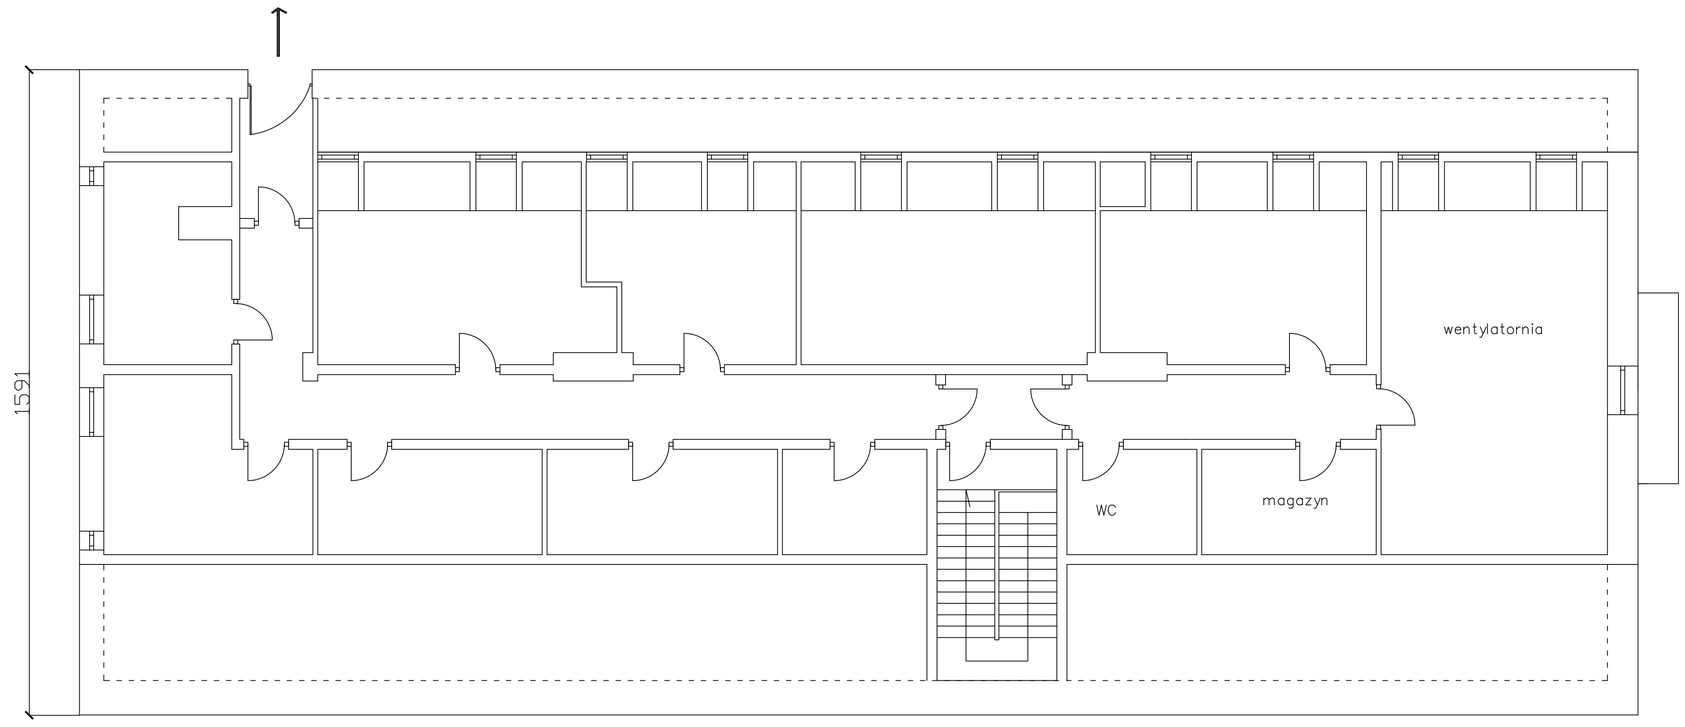

LEGENDA:

- czytnik kart
- kontroler KD
- przycisk wyjścia
- kabel skrętka UTP 4x2x0,5mm2

DATA NET Jarosław Jagodziński i Wspólnicy Sp. J. 09-407 Płock, ul. Kolberga 16	
PROJEKT: Projekt sieci strukturalnej teleinformatycznej dla Płockiego Zakładu opieki zdrowotnej Sp. z o.o.	
BUDYNEK: Szpital Świętej Trójcy w Płocku, ul. Kościuszki 28 budynek C	
RYSUNEK: Instalacja KD - rzut poddasza	
PROJEKTANT: mgr. inż. Jacek Zgorzelski	PODPIS:
SPRAWDZIŁ: mgr Marek Owczarek	PODPIS:
SKALA: - / NUMER: -	DATA: 10.2011