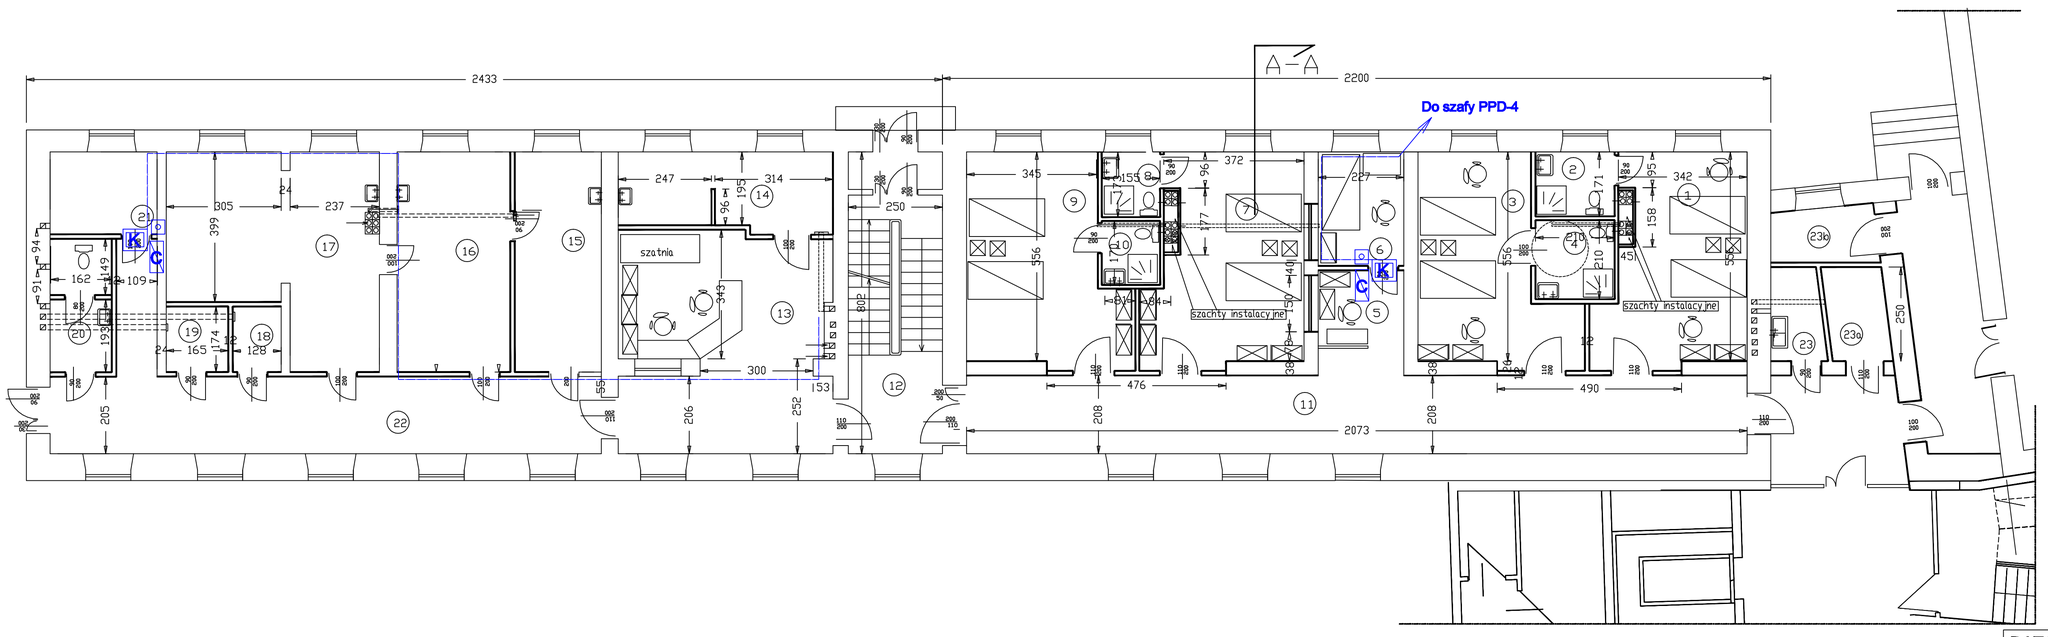

DATA NET Jarosław Jagodziński i Wspólnicy Sp. J.
09-407 Płock, ul. Kolberga 16

PROJEKT:
Projekt sieci strukturalnej teleinformatycznej dla Płockiego Zakładu opieki zdrowotnej Sp. z o.o.

BUDYNEK: Szpital Świętej Trójcy w Płocku, ul. Kościuszki 28 budynek D

RYSUNEK:
Instalacja KD rzut parteru

PROJEKTANT:	PODPIS:		
mgr inż. Jacek Zgorzelski			
SPRAWDZIŁ:	PODPIS:		
mgr Marek Owczarek			
SKALA:	NUMER:		DATA:
43	-		10.2011

LEGENDA:

- czytnik kart
- kontroler KD
- przycisk wyjścia
- kabel skrętka UTP 4x2x0,5mm2