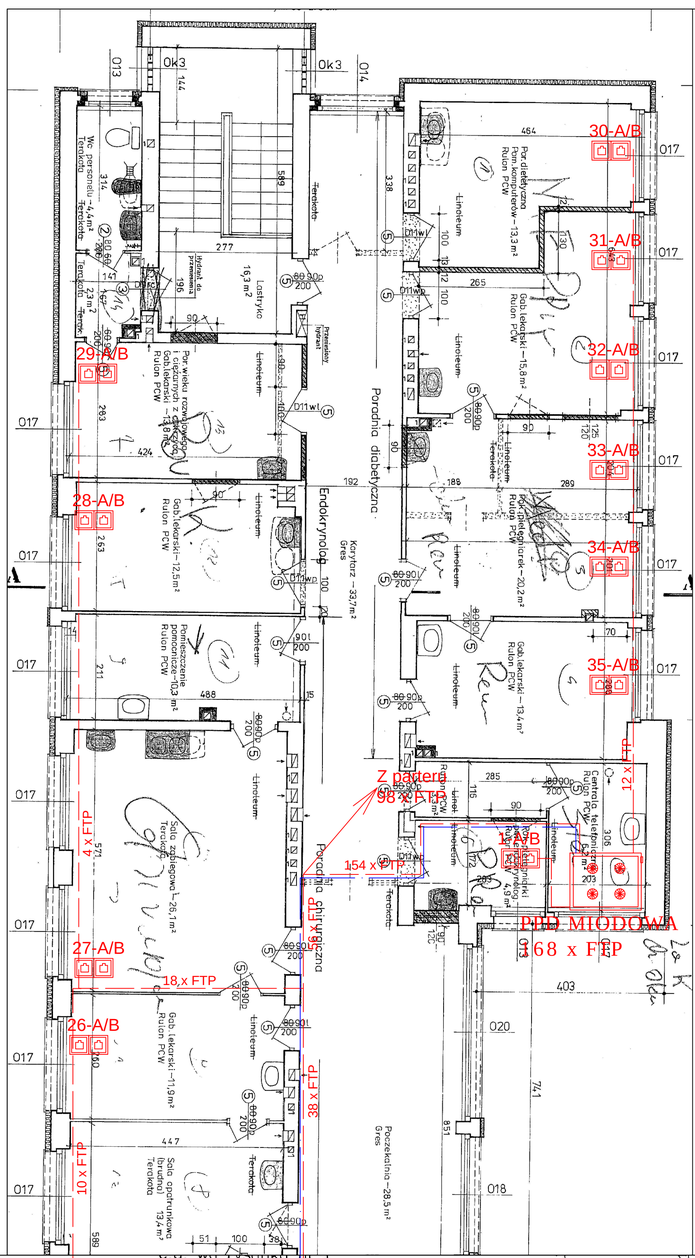

LEGENDA:

- C - czytnik kart
- K - kontroler KD
- ○ - przycisk wyjŜcia
- - kabel skrňtka UTP 4x2x0,5mm2
- - podw· jne gniazdo RJ45 FTP , w obudowie natynkowej typu MOSAIC
- 2 x FTP - Linia okablowania LAN z oznaczenie iloŜci kabli FTP

DATA NET Jarosňaw Jagodziński i Wsp· lnicy Sp. J. 09-407 Pňock, ul. Kolberga 16	
PROJEKT: Projekt sieci strukturalnej teleinformatycznej dla Pňockiego Zakňadu opieki zdrowotnej Sp. z o.o.	
BUDYNEK: Budynek Przychodni Podstawowej i Specjalistycznej Opieki Zdrowotnej przy ul. Miodowej 2 w Pňocku	
RYSUNEK: Sieĺ LAN i KD - rzut piňtra I	
PROJEKTANT: mgr inŪ Jacek Zgorzelski	PODPIS:
SPRAWDZIŇ: mgr Marek Owczarek	PODPIS:
SKALA: 1:100 / NUMER: 30b	DATA: 10.2011

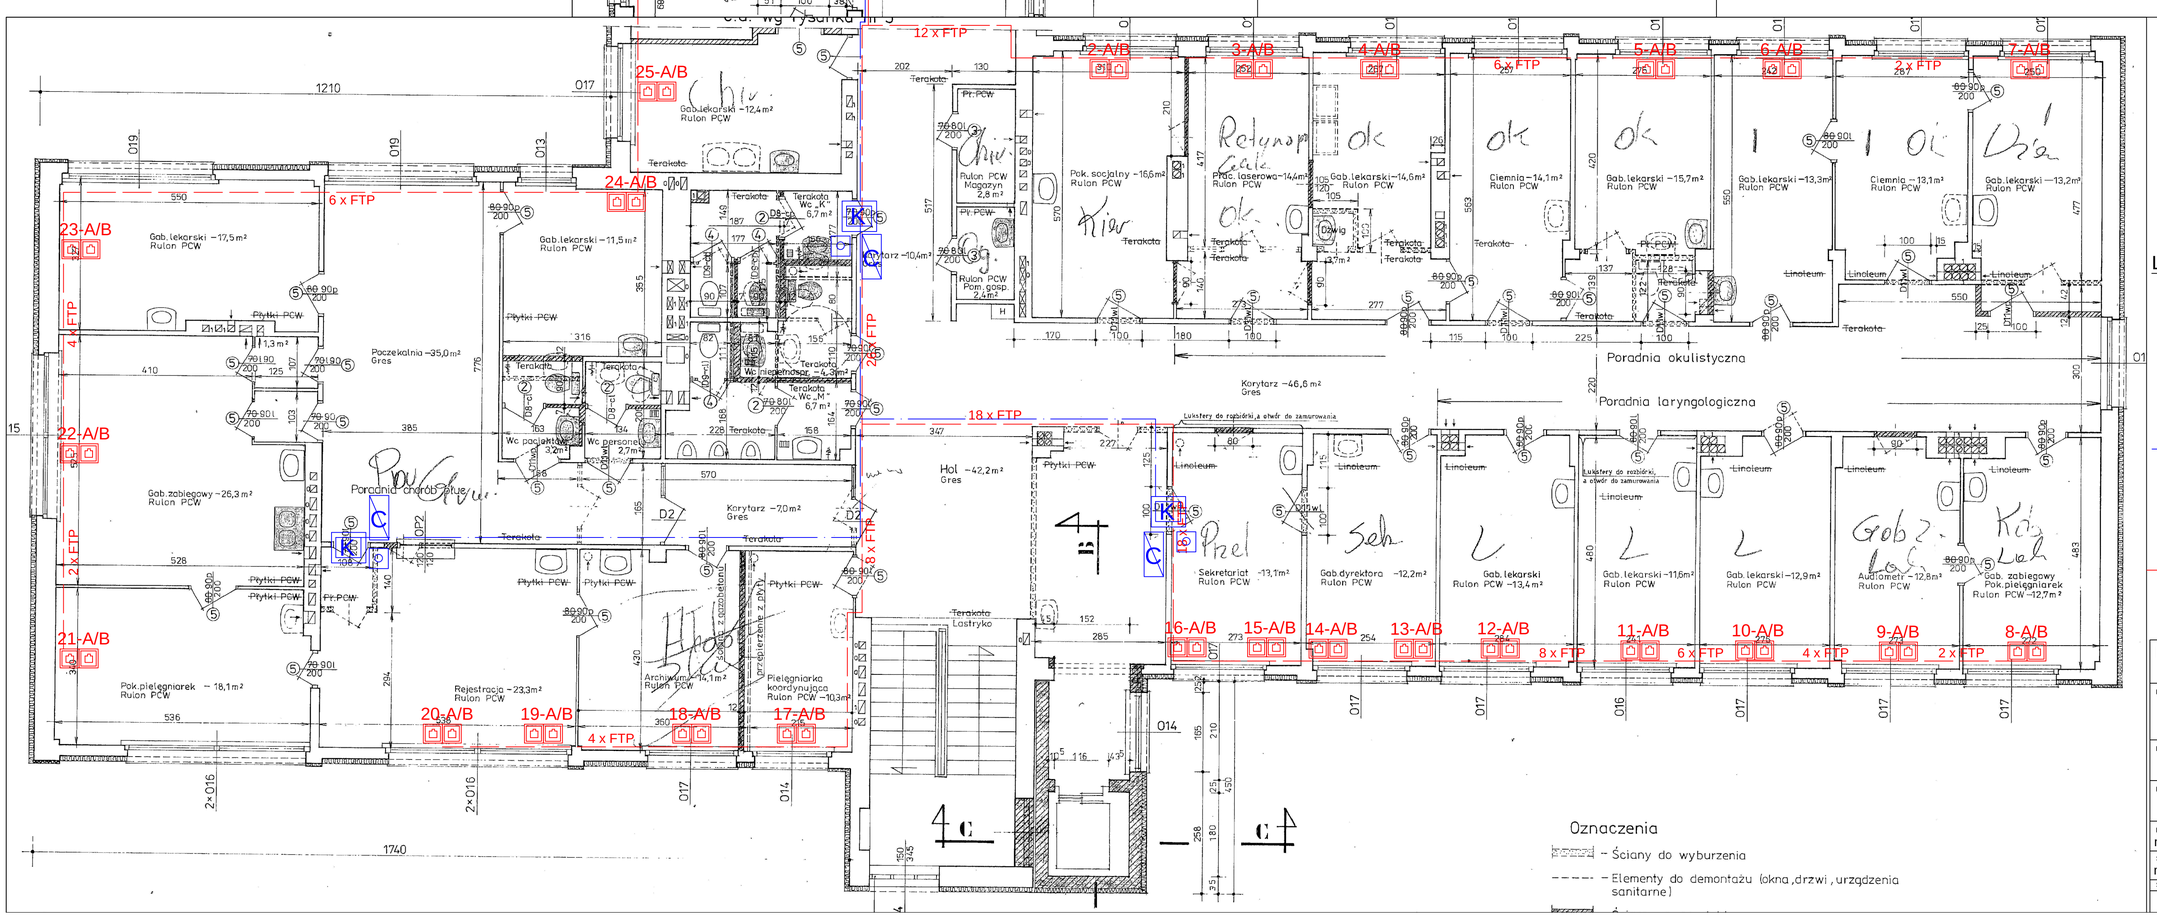

LEGENDA:

- C - czytnik kart
- K - kontroler KD
- ○ - przycisk wyjŜcia
- - kabel skrňtka UTP 4x2x0,5mm2
- - podw· jne gniazdo RJ45 FTP , w obudowie natynkowej typu MOSAIC
- 2 x FTP - Linia okablowania LAN z oznaczenie iloŜci kabli FTP

DATA NET Jarosňaw Jagodziński i Wsp· lnicy Sp. J. 09-407 Pňock, ul. Kolberga 16	
PROJEKT: Projekt sieci strukturalnej teleinformatycznej dla Pňockiego Zakňadu opieki zdrowotnej Sp. z o.o.	
BUDYNEK: Budynek Przychodni Podstawowej i Specjalistycznej Opieki Zdrowotnej przy ul. Miodowej 2 w Pňocku	
RYSUNEK: Sieĺ LAN i KD - rzut piňtra I	
PROJEKTANT: mgr inŪ Jacek Zgorzelski	PODPIS:
SPRAWDZIŇ: mgr Marek Owczarek	PODPIS:
SKALA: 1:100 / NUMER: 30a	DATA: 10.2011