


PPD ZIELONA
26 x FTP

LEGENDA:

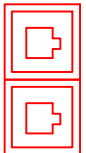


- podwójne gniazdo RJ45 FTP
, w obudowie natynkowej
typu MOSAIC

2 x FTP


- Linia okablowania LAN
z oznaczenie ilości kabli FTP

DATA NET	Jarosław Jagodziński i Wspólnicy Sp. J.
	09-407 Płock, ul. Kolberga 16
PROJEKT:	Projekt sieci strukturalnej teleinformatycznej dla Plockiego Zakładu opieki zdrowotnej Sp. z o.o.
BUDYNEK:	Budynek PIŚSOZ przy ul. Reja 15 w Płocku, Filia Nr 1, ul. Zielona 40 w Płocku
RYSIUNEK:	Sieć LAN - rzut parteru
PROJEKTANT:	mgr inż. Jacek Zgorzeński
SPRAWDZĄCY:	mgr Marek Owczarek
SKALA:	-
	31
	10.2011

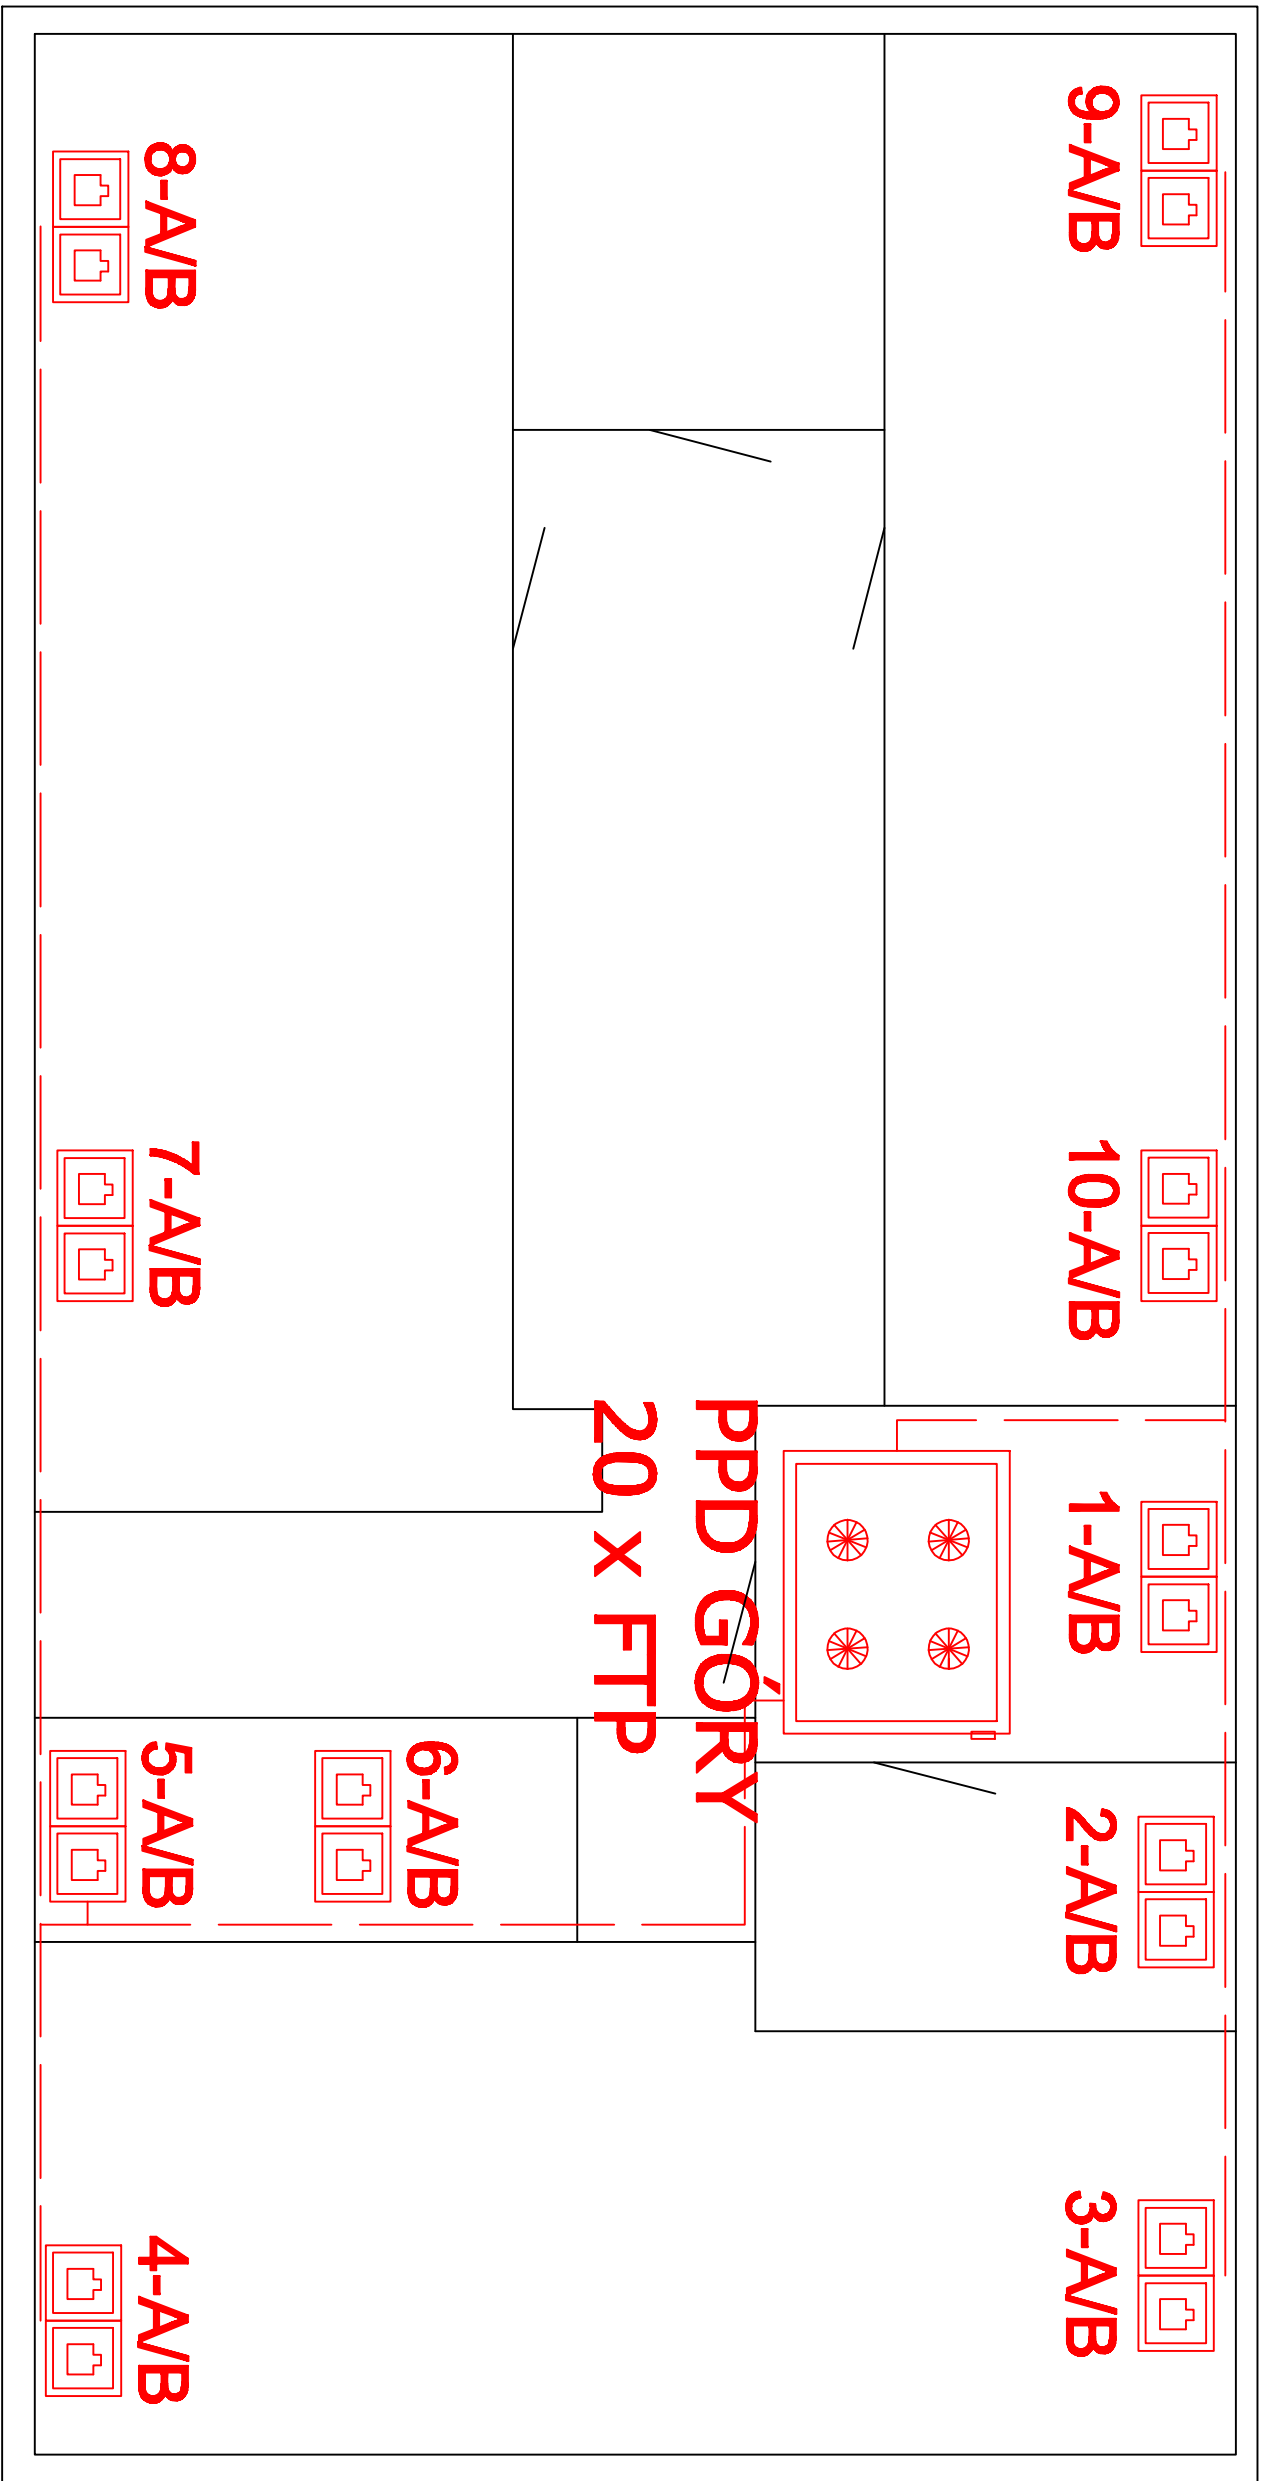

PPD GÓRY
20 x FTP

LEGENDA:

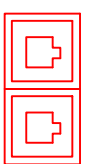

- podwójne gniazdo RJ45 FTP
, w obudowie natynkowej
typu MOSAIC

2 x FTP

- Linia okablowania LAN
z oznaczenie ilości kabli FTP

DATA NET	Jarosław Jagodziński i Wspólnicy Sp. J.
	09-407 Płock, ul. Kolberga 16
PROJEKT:	Projekt sieci strukturalnej teleinformatycznej dla Plockiego Zakładu opieki zdrowotnej Sp. z o.o.
BUDYNEK:	Budynek PIŚSOZ przy ul. Reja 15 w Płocku, Filia Nr 2, ul. Góry w Płocku
RYSIUNEK:	Sieć LAN - rzut parteru
PROJEKTANT:	mgr inż. Jacek Zgorzeński
SPRAWDZĄCY:	mgr Marek Owczarek
SKALA:	-
	32
	10.2011