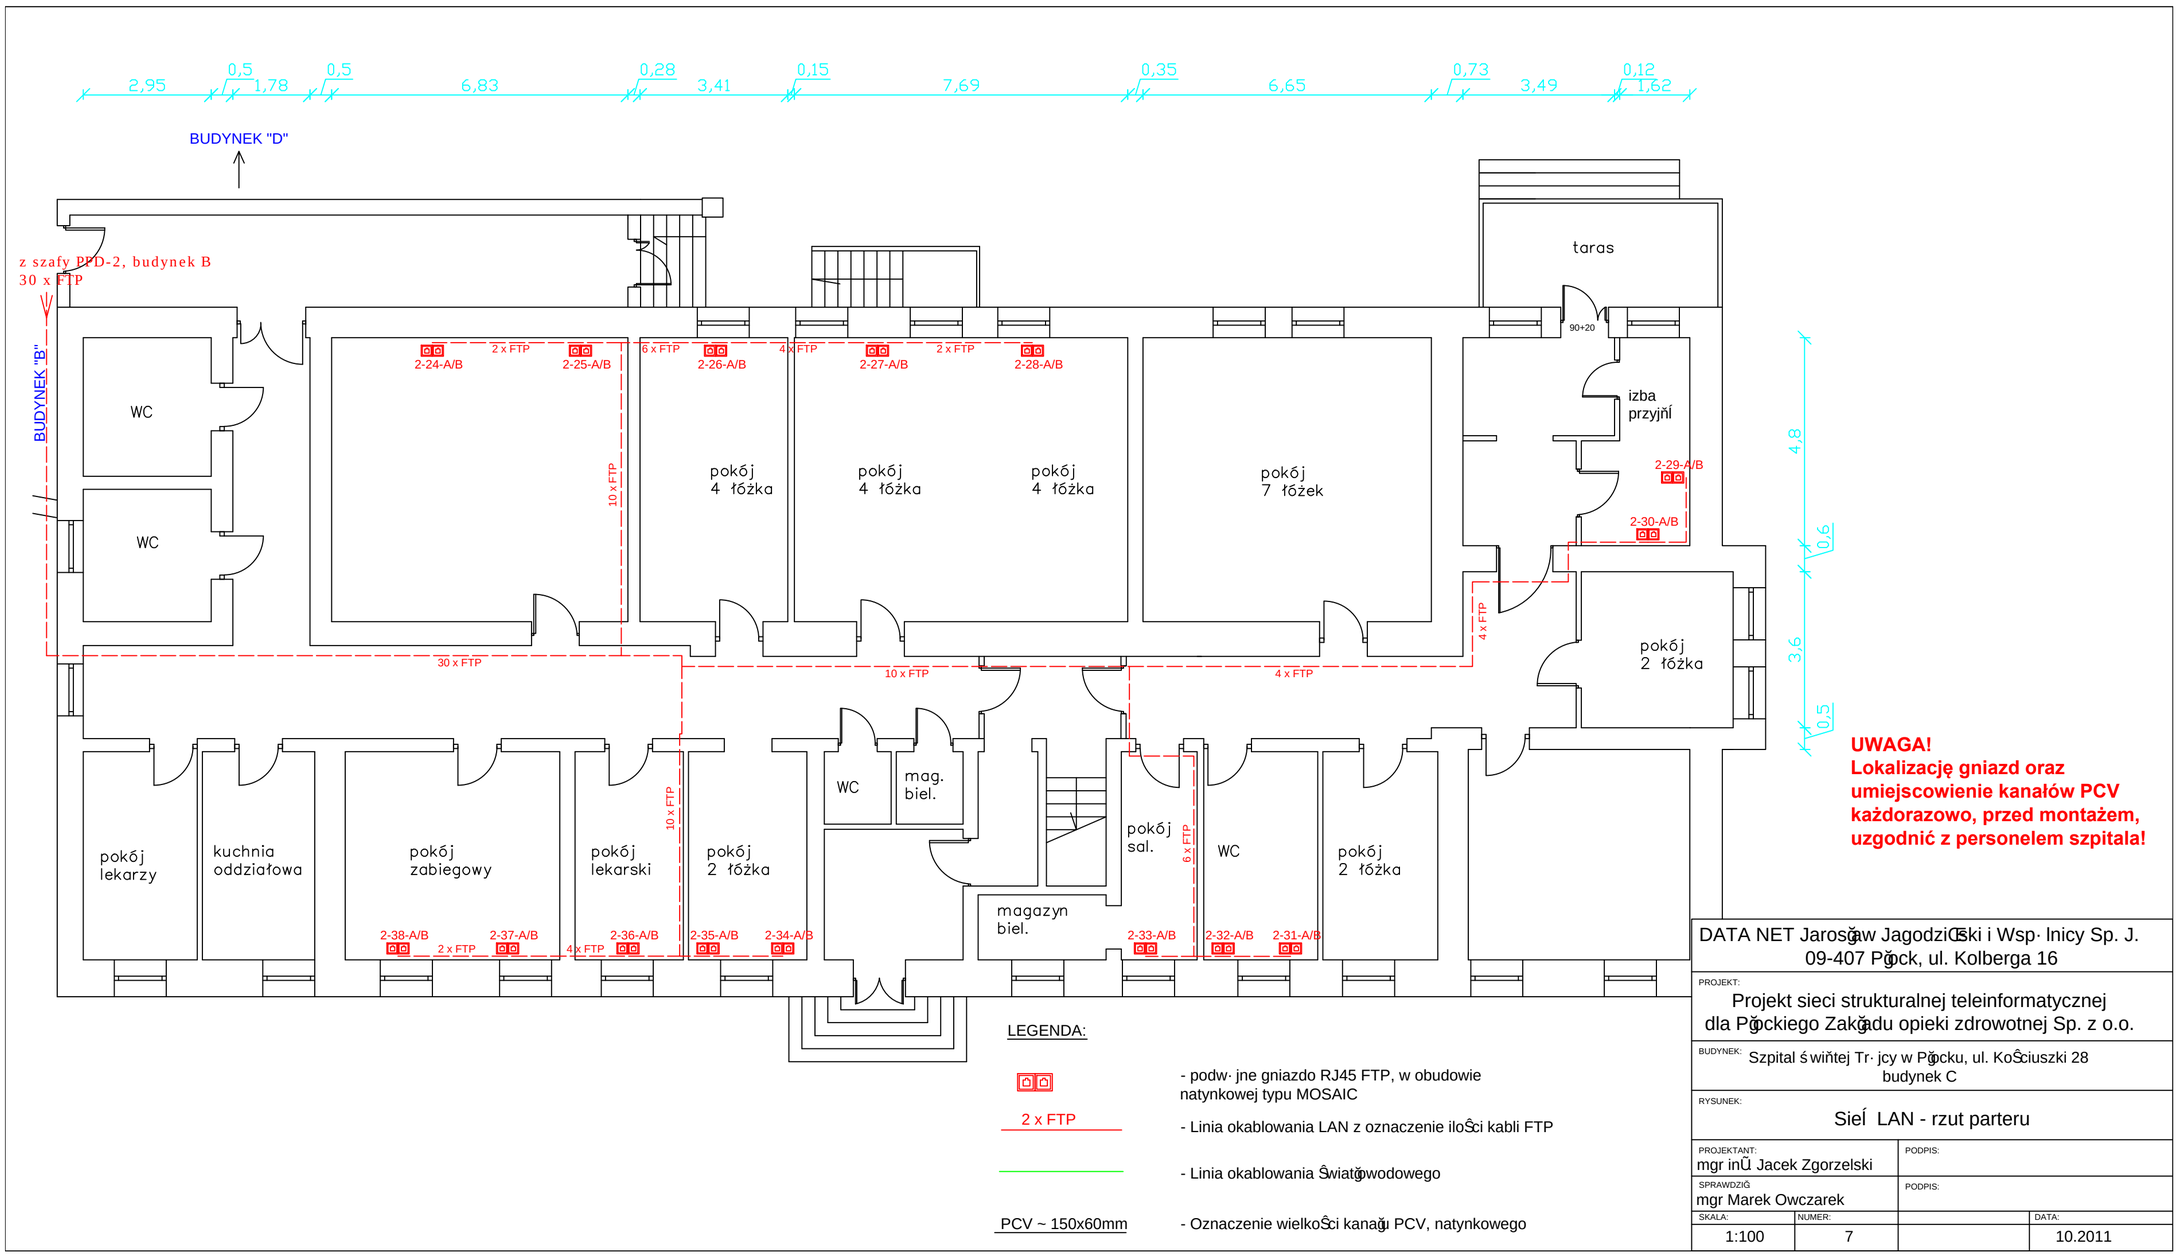

DATA NET Jarosğaw Jagodziğski i Wsp· lnicy Sp. J.
09-407 Pğock, ul. Kolberga 16

PROJEKT:
Projekt sieci strukturalnej teleinformatycznej
dla Pğockiego Zakğadu opieki zdrowotnej Sp. z o.o.

BUDYNEK: Szpital ŝwiñtej Tr· jcy w Pğocku, ul. KoŝÍciuszki 28
budynek C

RYSUNEK:
SieÍ LAN - rzut parteru

PROJEKTANT: mgr inŰ. Jacek Zgorzelski	PODPIS:		
SPRAWDZIĞ mgr Marek Owczarek	PODPIS:		
SKALA:	NUMER:		DATA:
1:100	7		10.2011