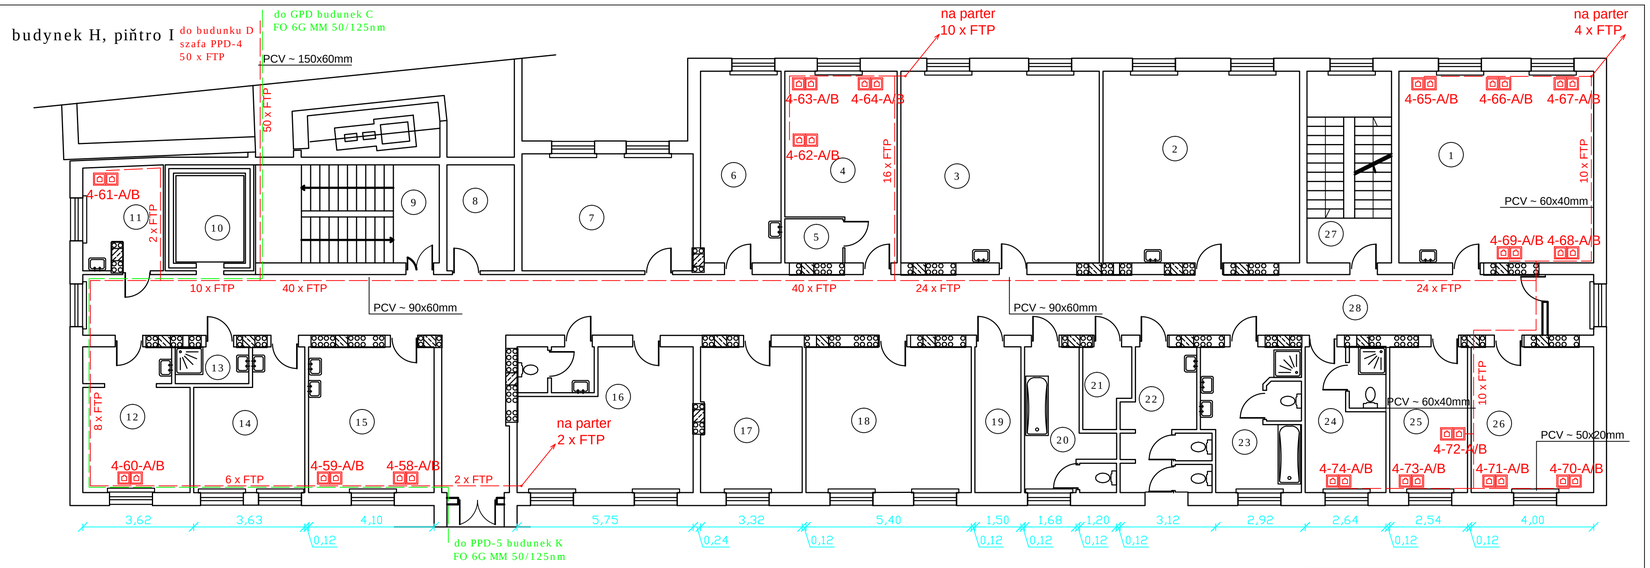

LEGENDA:

- podw· jne gniazdo RJ45 FTP, w obudowie natynkowej typu MOSAIC
- 2 x FTP — Linia okablowania LAN z oznaczenie iloŚci kabli FTP
- Linia okablowania Świat‡owodowego
- PCV ~ 150x60mm — Oznaczenie wielkoŚci kanaŠu PCV, natynkowego

DATA NET Jarosław Jagodziński i Wsp· lnicy Sp. J.
09-407 Płock, ul. Kolberga 16

PROJEKT:
Projekt sieci strukturalnej teleinformatycznej dla Płockiego Zakładu opieki zdrowotnej Sp. z o.o.

BUDYNEK: Szpital świętej Tr· jcy w Płocku, ul. KoŚciuszki 28 budynek H

RYSUNEK:
Sieć LAN - rzut piñtra I

PROJEKTANT: mgr inŻ. Jacek Zgorzelski	PODPIS:		
SPRAWDZIŠ mgr Marek Owczarek	PODPIS:		
SKALA:	NUMER:		DATA:
1:100	14		10.2011