BUDYNEK K - PARTER

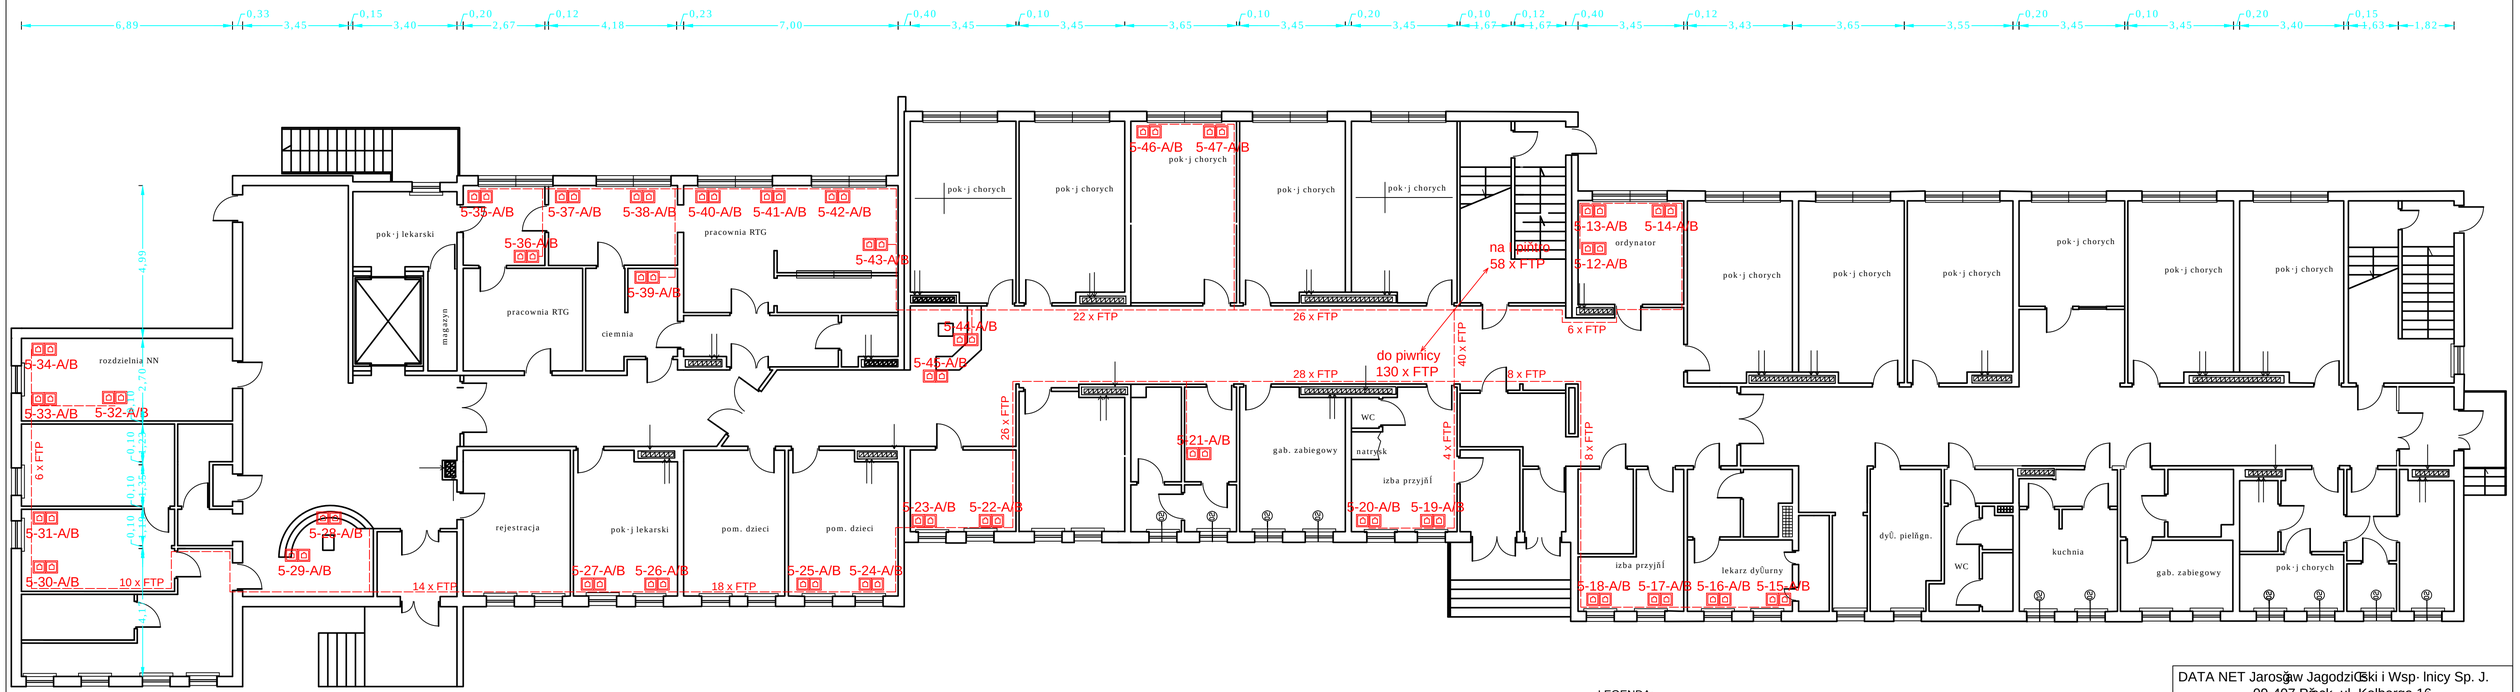

LEGENDA:

- podw·jne gniazdo RJ45 FTP, w obudowie natynkowej typu MOSAIC
- 2 x FTP — Linia okablowania LAN z oznaczenie ilości kabli FTP
- Linia okablowania światłowodowego
- PCV ~ 150x60mm — Oznaczenie wielkości kanału PCV, natynkowego

DATA NET Jarosław Jagodziński i Wspólnicy Sp. J.
09-407 Płock, ul. Kolberga 16

PROJEKT:
Projekt sieci strukturalnej teleinformatycznej dla Płockiego Zakładu opieki zdrowotnej Sp. z o.o.

BUDYNEK: Szpital świętej Trójcy w Płocku, ul. Kościuszki 28 budynek H

RYSUNEK: Rzut piętra I

PROJEKTANT: mgr. inż. Jacek Zgorzelski	PODPIS:		
SPRAWDZIŁ: Jacek Zgorzelski	PODPIS:		
SKALA:	NUMER:		DATA:
1:100	-		10.2011