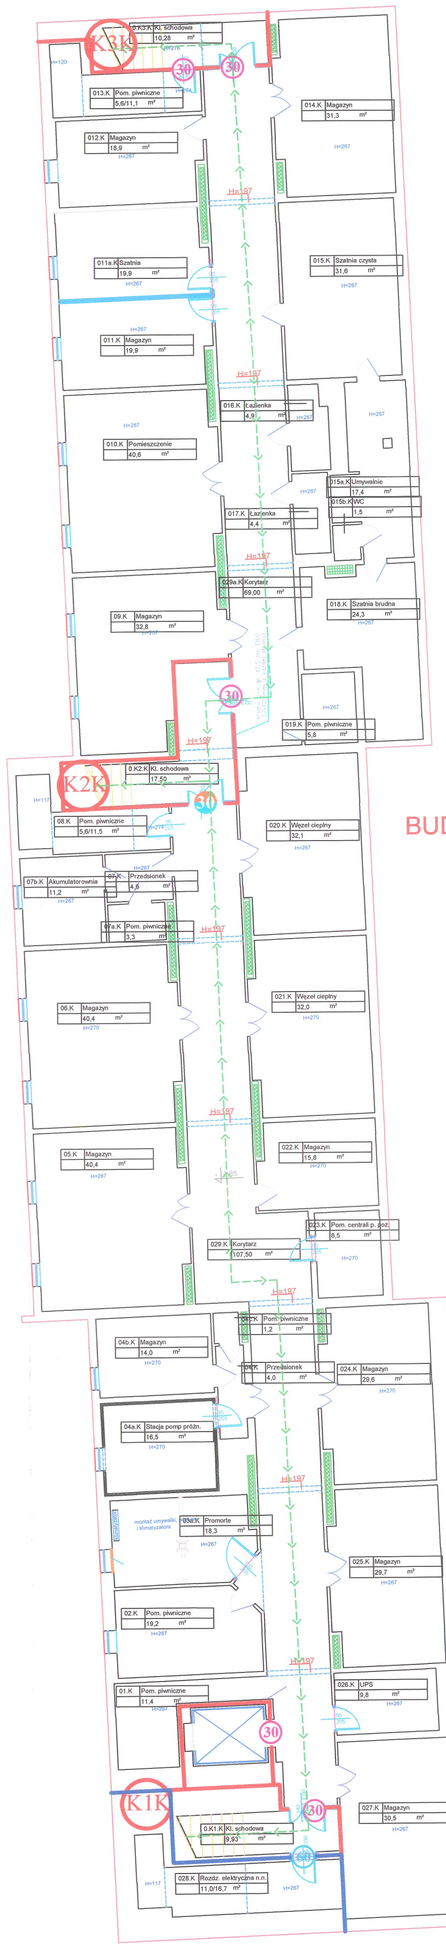

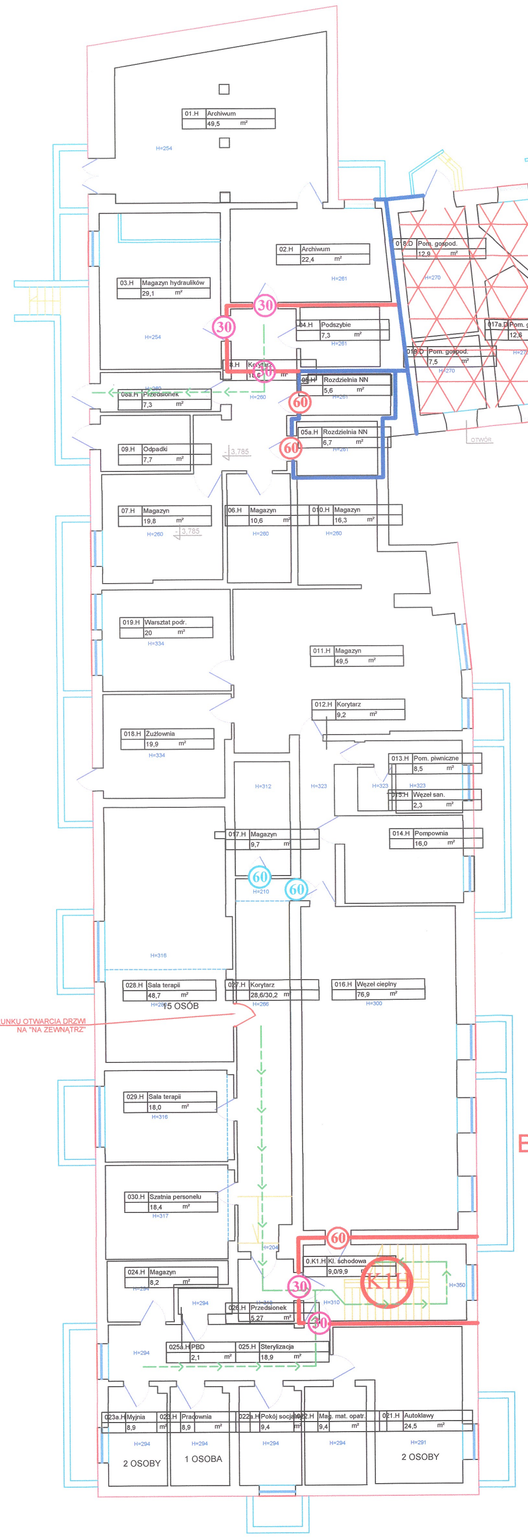

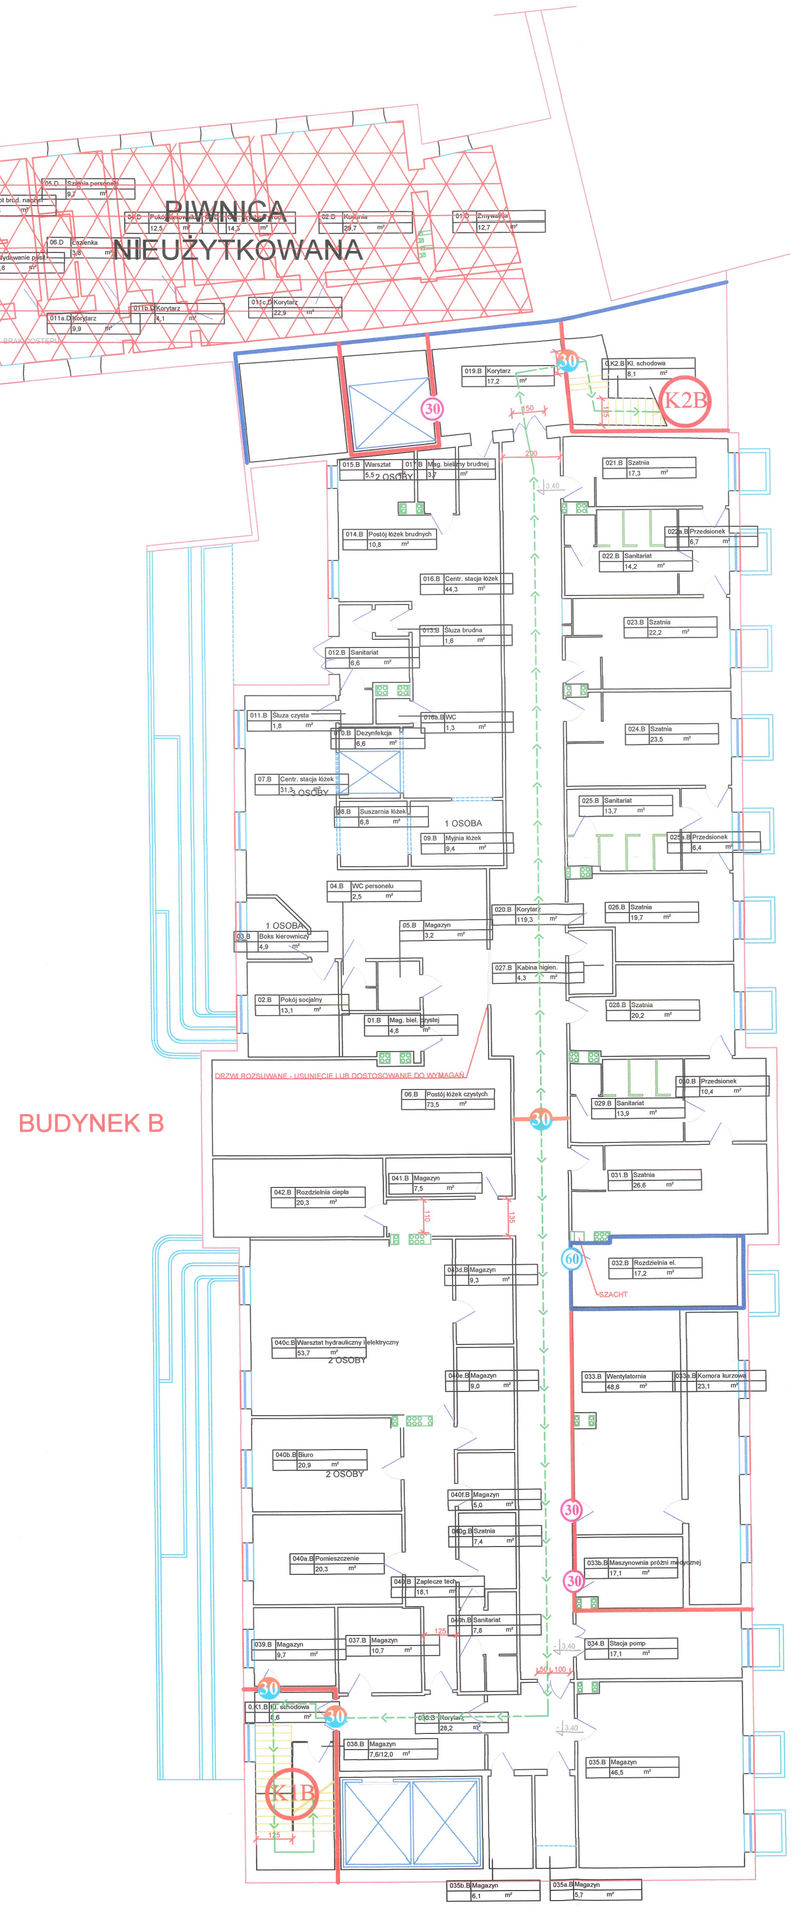

LEGENDA:

- KIERUNKI EWAKUACJI
- 30 DRZWI EI 30
- 60 DRZWI EI 60
- 30 DRZWI EI 30 DYMOSZCZELNE
- 60 OKNA EI60
- PRZECIWPOŻAROWY WYŁĄCZNIK PRĄDU
- ŚCIANA PPOŻ. REI 60
- ŚCIANA PPOŻ. REI 120
- ŚCIANA PPOŻ. EI 60
- ŚCIANA PPOŻ. EI 30

KOMENDA WOJEWÓDZKA
PAŃSTWOWEJ STRAŻY POŻARNEJ
w Warszawie
WYDZIAŁ KONTROLNO-ROZPOZNAWCZY
Załącznik do postanowienia
WZ.55.55. 644. 3
644. 4
20 18 2018

PROTECT Sp.j.
USŁUGI W ZAKRESIE OCHRONY PRZECIWPOŻAROWEJ
Biuro: ul. Rudnickiego 3A tel. 13H, 01-658 Warszawa
tel./fax (022) 646 06 94; kom. 0 602 213 712
e-mail: protect@protect.pl; www.protect.pl

Temat:

EKSPERTYZA STANU TECHNICZNEGO OCHRONY PRZECIWPOŻAROWEJ

w trybie § 2 ust. 3a Rozporządzenia Ministra Infrastruktury z 12 kwietnia 2002 r. (Dz.U. Nr 75, poz. 690 z późn. zm.) budynki "A" "B" "C" "D" "H1" "K"
oraz
w trybie § 13 ust. 4 Rozporządzenia Ministra Spraw Wewnętrznych i Administracji z 24 lipca 2009r. (Dz.U. Nr 124, poz. 1030) budynki "D" "H1" "K"

Obiekt:

SZPITAL MIEJSKI ŚW. TRÓJCY
Płock ul. Kościuszki 26

Nazwa rysunku:

RZUT PIWNICY

Opracował:	Uprawnienia:	Podpis:
mgr. inż. Krzysztof Frączkowski	653/2016	
inż. Marian Nocula	131/97/R	
Sprawdził:	Uprawnienia:	Podpis:

Skala:	Numer:	Wersja:	Data:
1:150	2	----	09.2018