


LEGENDA:

KIERUNKI EWAKUACJI

PRZECIWPÓŻAROWY WYŁĄCZNIK PRĄDU

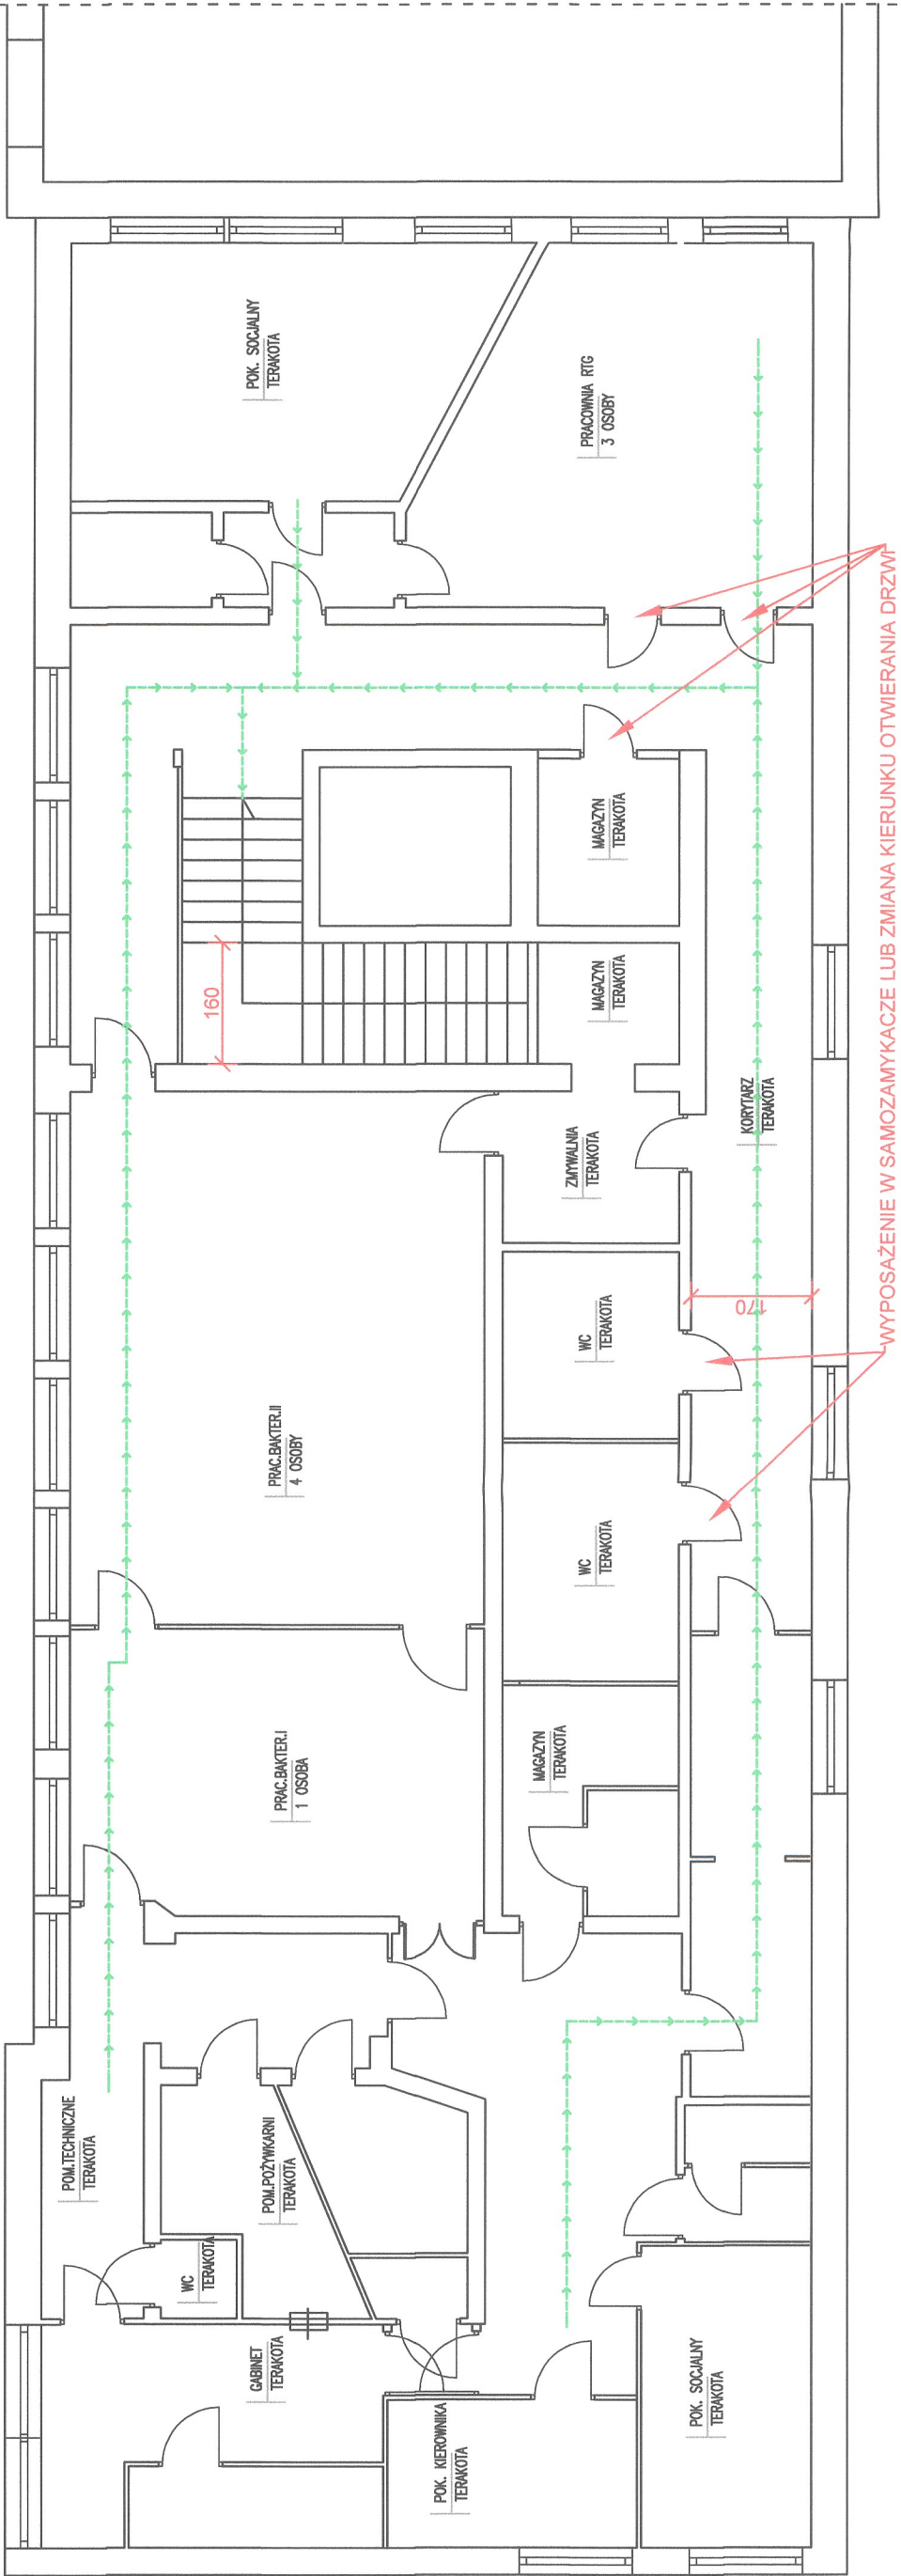

KOMENDA WOJEWODZKA
PANSTWOWEJ STRAZY POZARNEJ
W WARSZAWIE
WYDZIAŁ KONTROLNO-ROZPOZNAWCZY
Załącznik do postanowienia

NZ.55.81-644.3
644.4

18
2018



PROTECT Sp. z o.o.
USŁUGI W ZAKRESIE OCHRONY PRZECIWPÓŻAROWEJ
Biuro ul. Rudnickiego 3A lok. 15H, 01-658 Warszawa
tel./fax (022) 646 06 94, kom. 0 602 213 712
e-mail: protect@protect.pl, www.protect.pl

Temat:
EKSPERTYZA STANU TECHNICZNEGO
OCHRONY PRZECIWPÓŻAROWEJ

w trybie § 2 ust. 3a Rozporządzenia Ministra Infrastruktury z 12 kwietnia 2002 r.
(Dz.U. Nr 75, poz. 690 z późn. zm.) budynki "A", "B", "C", "D", "H1", "K",
oraz
w trybie § 13 ust. 4 Rozporządzenia Ministra Spraw Wewnętrznych i Administracji
z 24 lipca 2009r. (Dz.U. Nr 124, poz. 1030) budynki "D", "H1", "K"

Obiekt:

SZPITAL MIEJSKI ŚW. TRÓJCY
Płock ul. Kościuszki 28

Nazwa rysunku:

RZUT PIĘTRA BUDYNEK "A"

Opracował:	Uprawnienia:	Podpis:
mgr. inż. Krzysztof Frączkowski	653/2016	
inż. Marian Nocula	131/97/R	
Sprawdził:	Uprawnienia:	Podpis:

Skala:	Numer:	Wersja:	Data:
1:100	7	---	09.2018