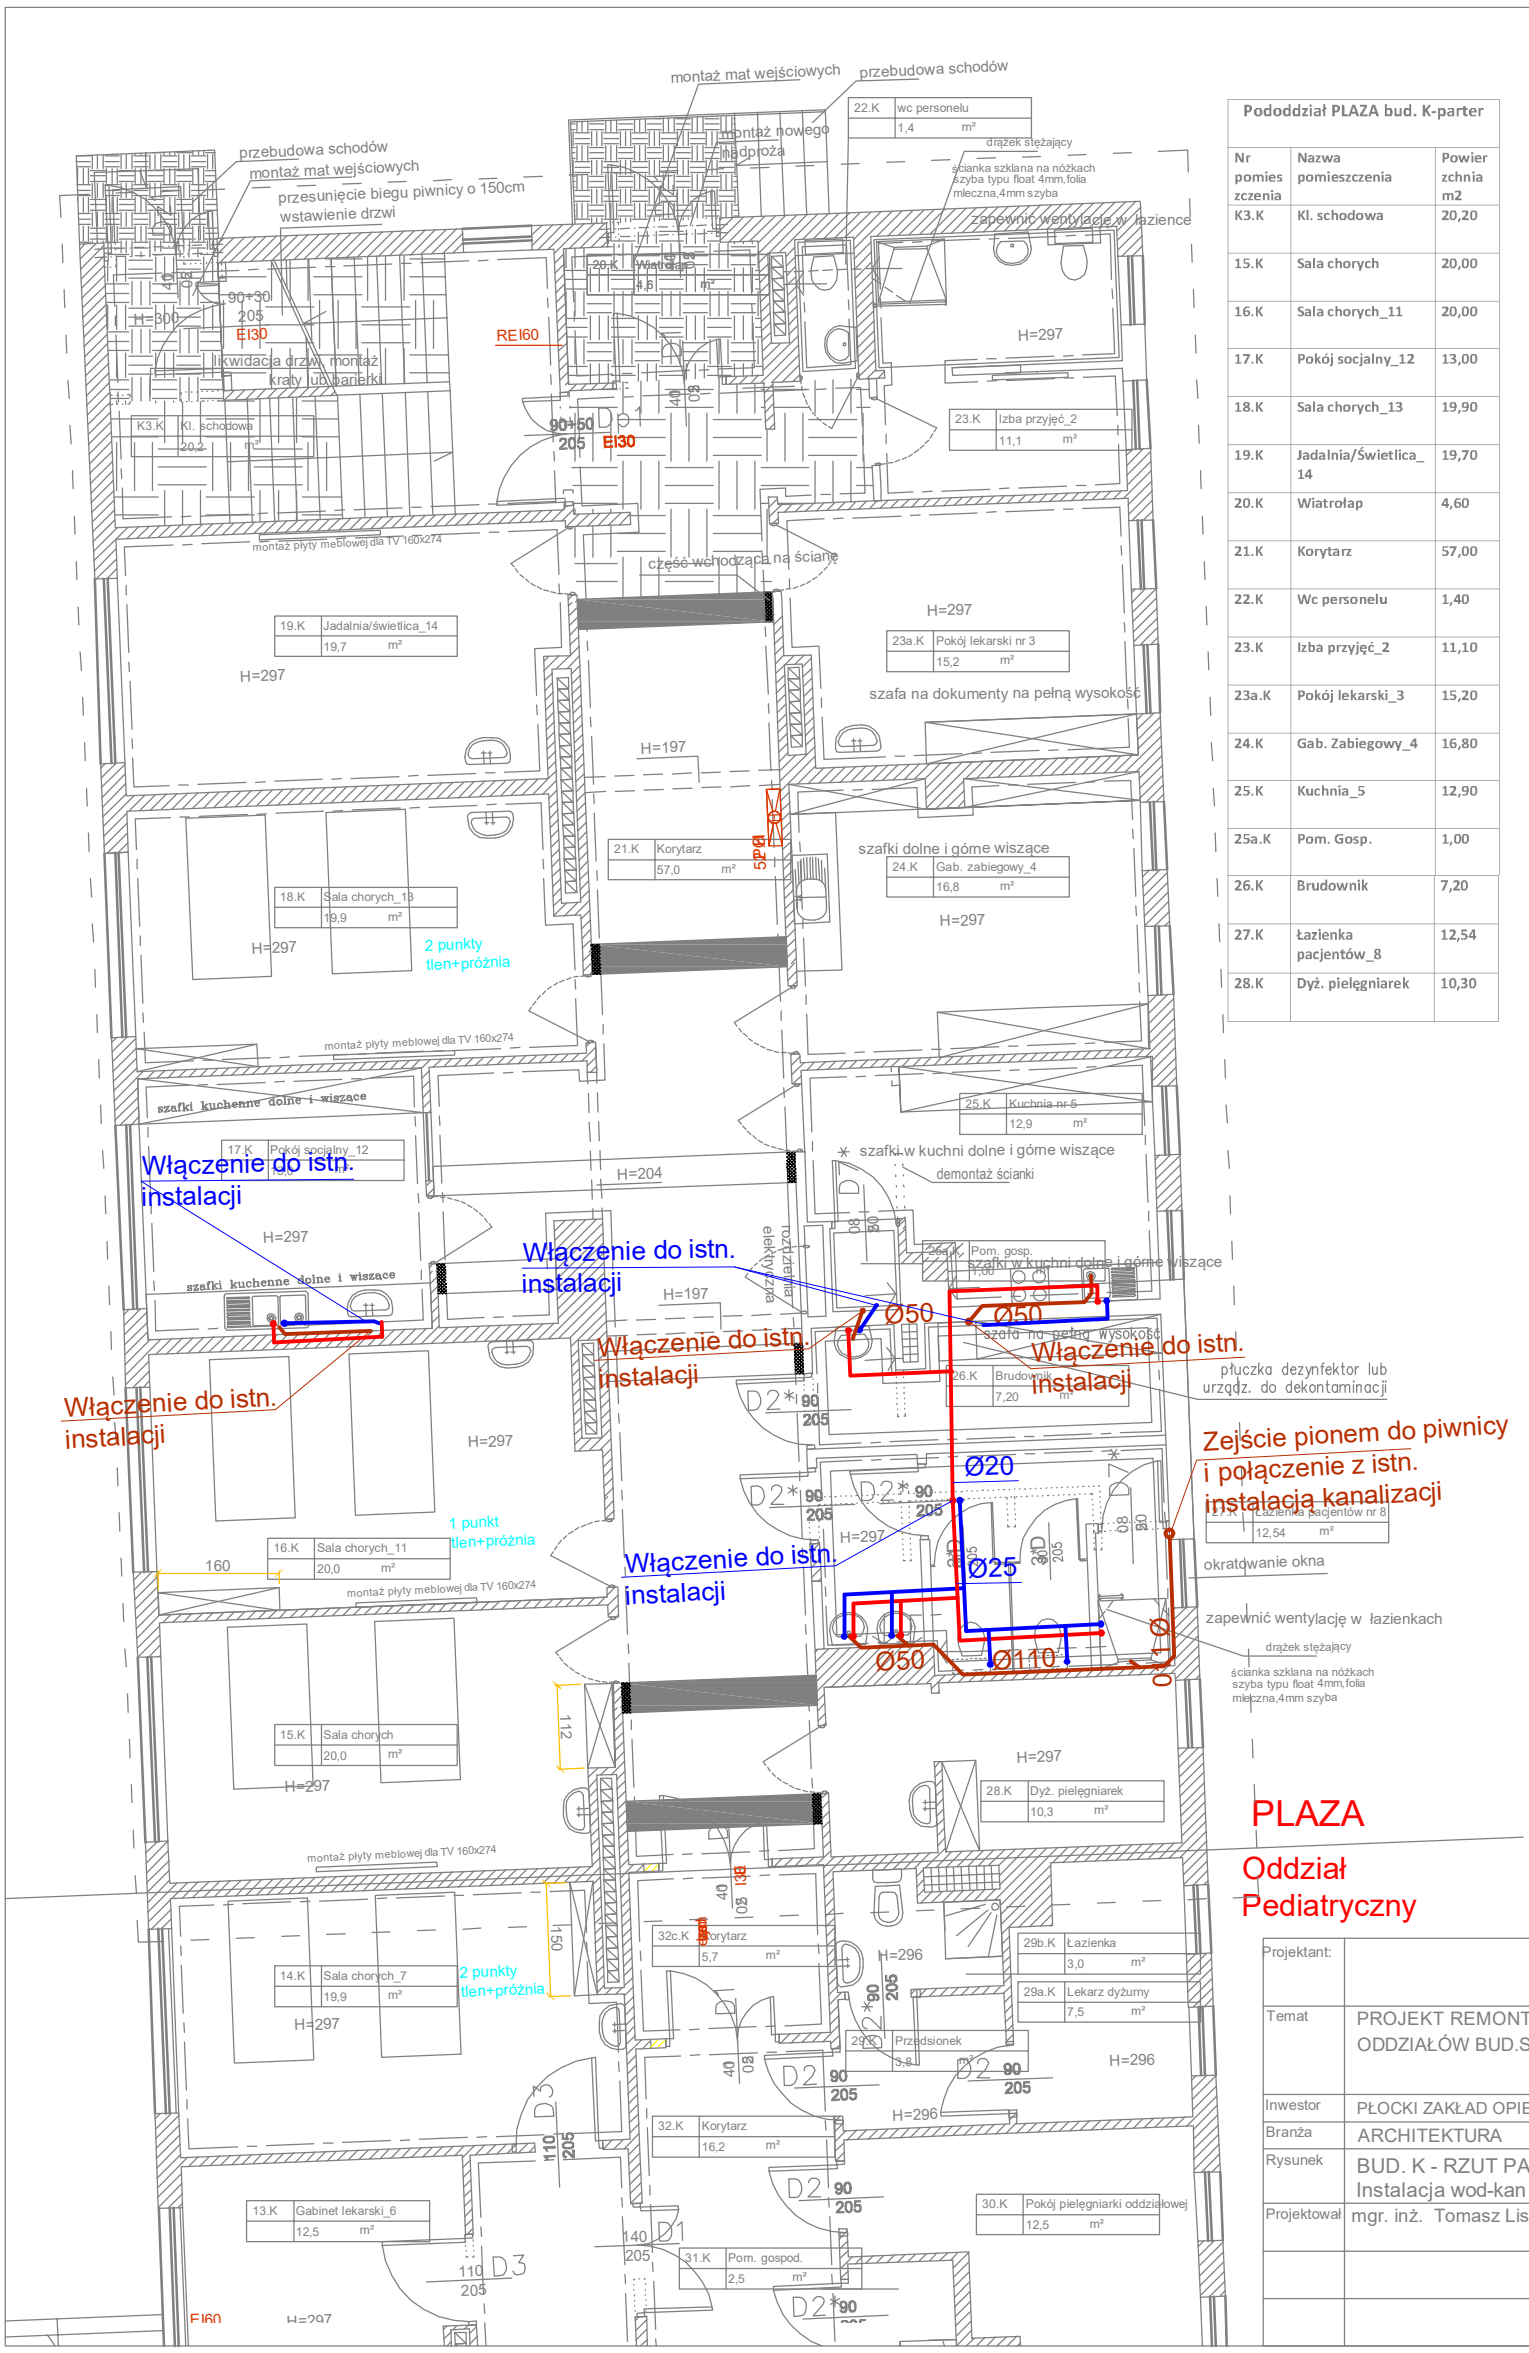

Pododdział PLAZA bud. K-parter

Nr pomieszczenia	Nazwa pomieszczenia	Powierzchnia m2
K3.K	Kl. schodowa	20,20
15.K	Sala chorych	20,00
16.K	Sala chorych_11	20,00
17.K	Pokój socjalny_12	13,00
18.K	Sala chorych_13	19,90
19.K	Jadalnia/Świetlica_14	19,70
20.K	Wiatrołap	4,60
21.K	Korytarz	57,00
22.K	Wc personelu	1,40
23.K	Izba przyjęć_2	11,10
23a.K	Pokój lekarski_3	15,20
24.K	Gab. Zabiegowy_4	16,80
25.K	Kuchnia_5	12,90
25a.K	Pom. Gosp.	1,00
26.K	Brudownik	7,20
27.K	Łazienka pacjentów_8	12,54
28.K	Dyż. pielęgniarek	10,30

Projektant:	ARTA SP. Z O		
	Łódź ul. Piotrkowska 4		
Temat	PROJEKT REMONTU WYBRANYCH ODDZIAŁÓW BUD.SZPITALA ŚW.TRÓJCY	UL. KOŚCIUSZKI 28 09-402 PŁOCK	
		1025, GMINA PŁOCK	
		XI	
Inwestor	PŁOCKI ZAKŁAD OPIEKI ZDROWOTNEJ Sp. z o.o. ; 09-402 Płock ul. Kościuszki 28		
Branża	ARCHITEKTURA		
Rysunek	BUD. K - RZUT PARTERU PLAZA Instalacja wod-kan	Data	11.2017
		Skala	1:100
Projektował	mgr. inż. Tomasz Lis LOD/1447/POOS/10		

S1