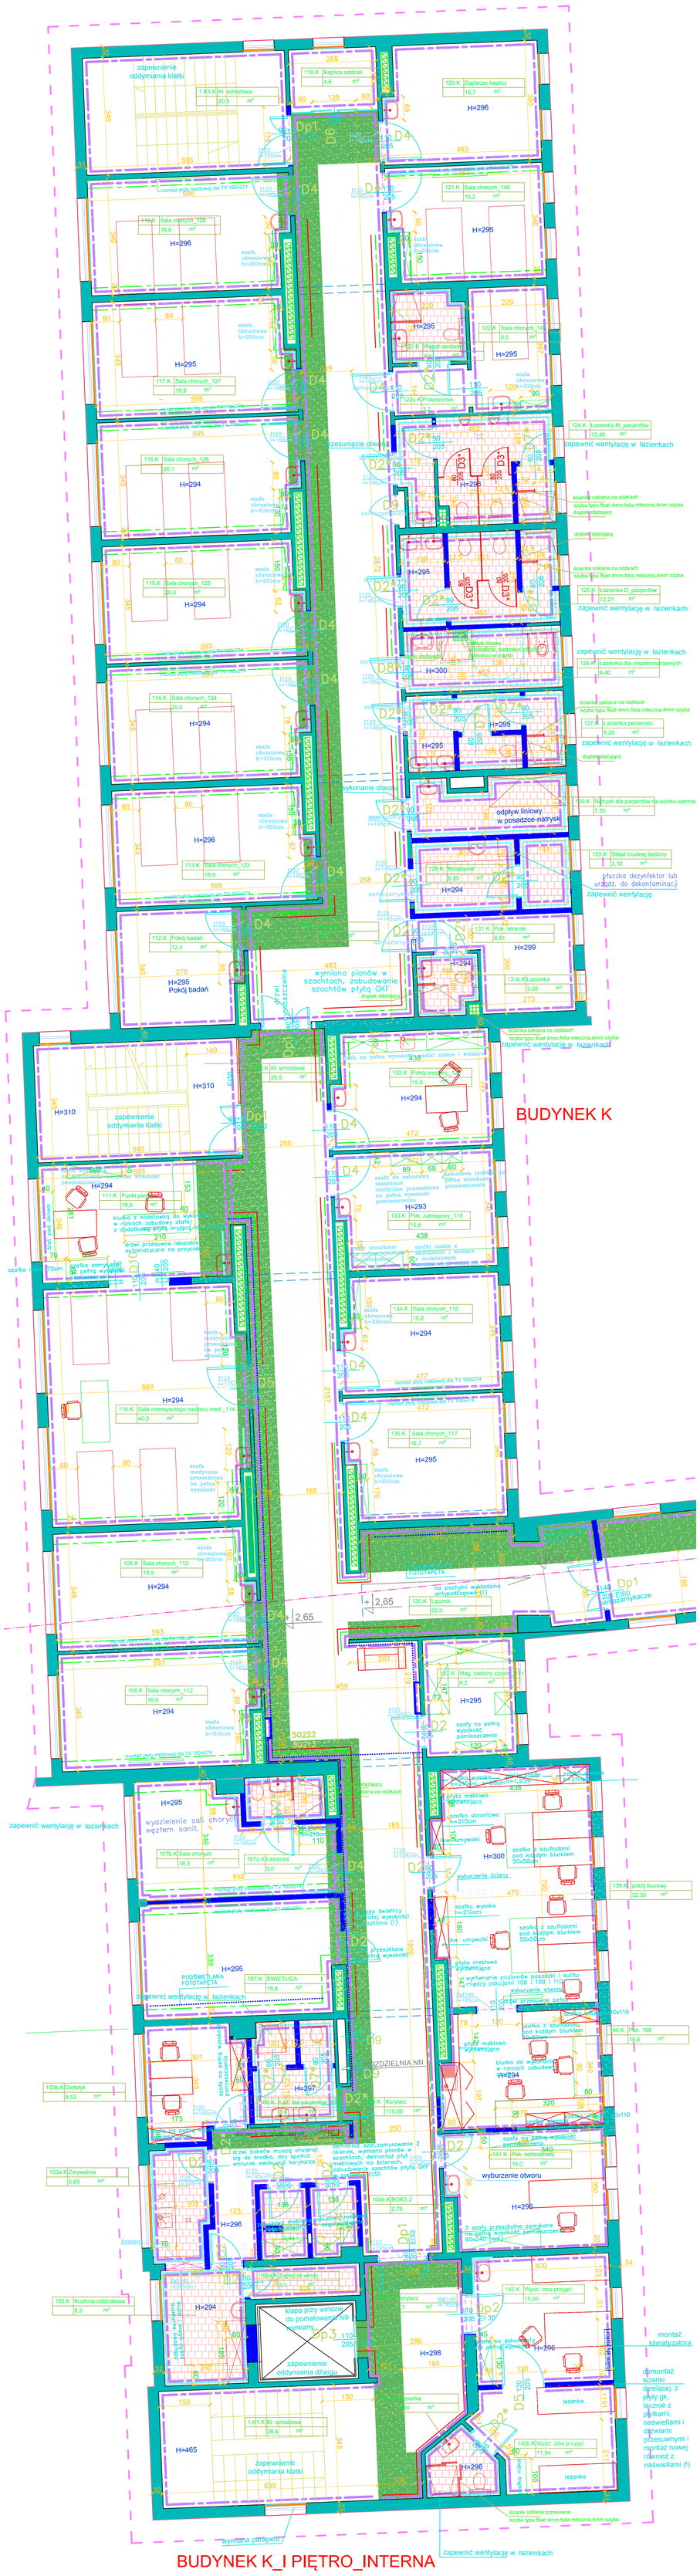

PROJEKTANT GŁÓWNY:	ARTA SP. Z O.O. ŁÓDŹ, UL. PIOTRKOWSKA 45, TEL. (42) 630 17 84		
TEMAT:	PROJEKT REMONTU POMIESZCZEŃ ODDZIAŁU INTERNY	ADRES:	UL. KOŚCIUSZKI 28 PŁOCK
		NR DZIAŁEK:	1025, GMINA PŁOCK
		KAT. OBIEKTU:	XI
INWESTOR:	SZPITAL W PŁOCKU ul. Kościuszki 28		
BRANŻA:	ARCHITEKTURA	RODZ. PROJEKTU:	BUDOWLANY
TYTUŁ RYSUNKU:	BUD. K-RZUT I PIĘTRA ODDZIAŁ INTERNISTYCZNY - STAN PROJEKTOWANY	DATA:	11.2017
		SKALA:	1:50
	NAZ. I NAZWISKO	PODPIS:	NR UPRAWNIEŃ: NR RYSUNKU:
PROJEKTANT:	mgr inż. arch. DANUTA WŁODARSKA		289/93/MAI.
PROJEKTANT:	mgr inż. RYSZARD KOPKA		134/72/Łm
WSPÓŁPRACA:	inż. arch. KAROLINA KEDZIERSKA		3
SPRAWDZAJĄCY:	mgr inż. arch. ROBERT KUBA		56/LOOKK/2011