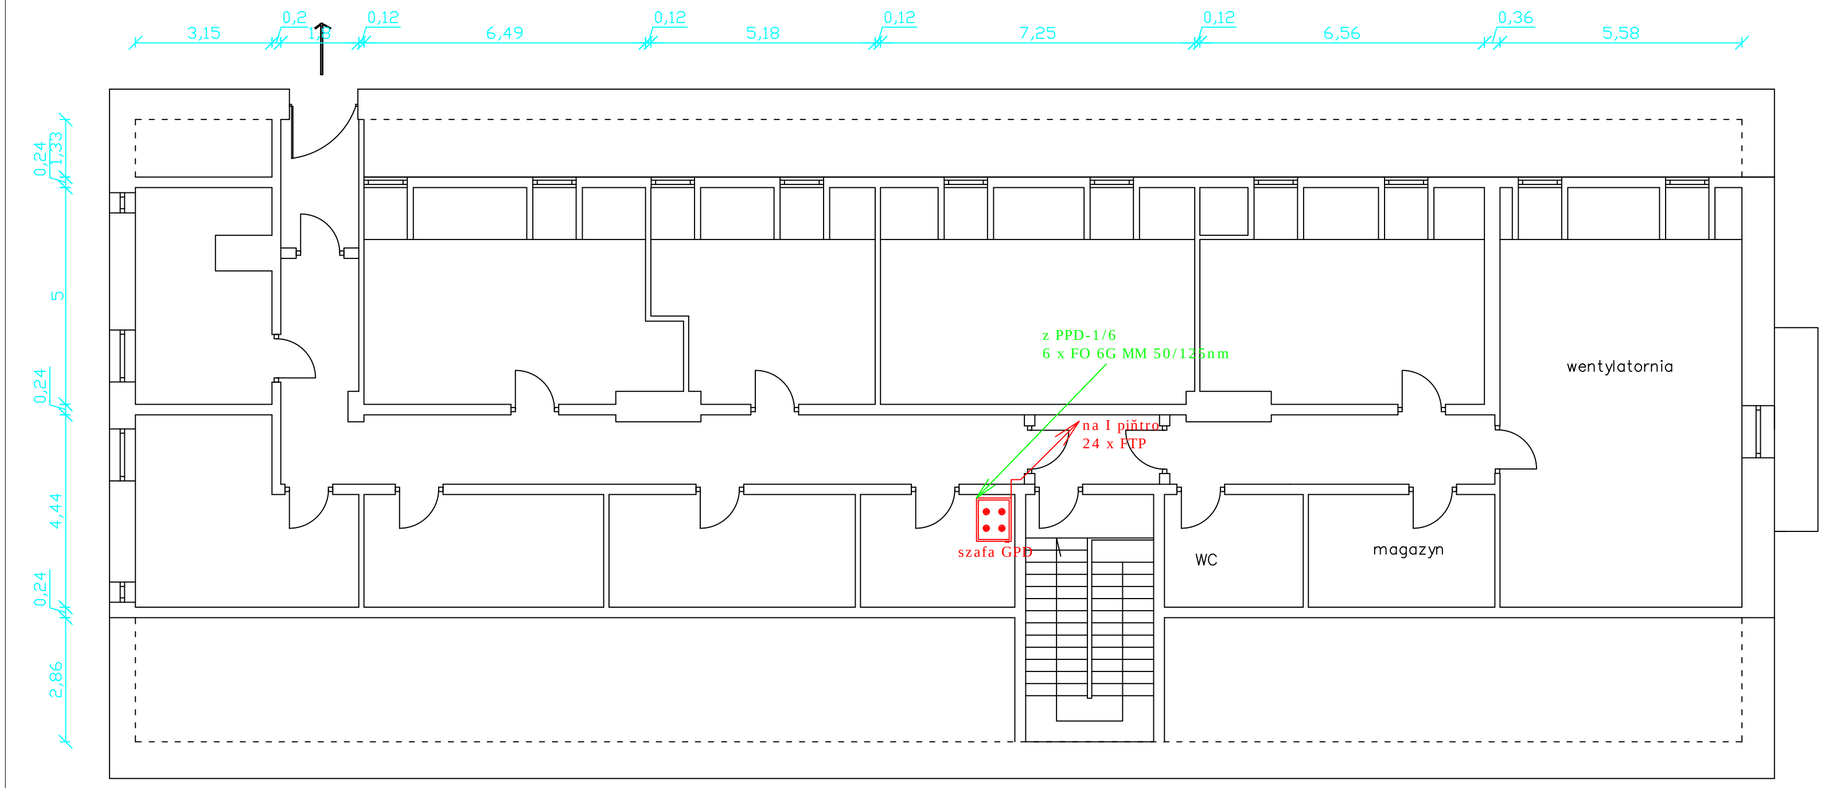

UWAGA!
Lokalizację gniazd oraz umiejscowienie kanałów PCV każdorazowo, przed montażem, uzgodnić z personelem szpitala!

LEGENDA:

- podwójne gniazdo RJ45 FTP, w obudowie natynkowej typu MOSAIC
- 2 x FTP — Linia okablowania LAN z oznaczenie ilości kabli FTP
- Linia okablowania światłowodowego
- PCV ~ 150x60mm — Oznaczenie wielkości kanału PCV, natynkowego

DATA NET Jarosław Jagodziński i Wspólnicy Sp. J.
09-407 Płock, ul. Kolberga 16

PROJEKT:
Projekt sieci strukturalnej teleinformatycznej dla Płockiego Zakładu opieki zdrowotnej Sp. z o.o.

BUDYNEK: Szpital świętej Trójcy w Płocku, ul. Kościuszki 28 budynek C

RYSUNEK:
Sieć LAN - rzut poddasza

PROJEKTANT: mgr inż. Jacek Zgorzelski	PODPIS:		
SPRAWDZIŁ mgr Marek Owczarek	PODPIS:		
SKALA:	NUMER:		DATA:
1:100	9		10.2011