budynek H, poddasze

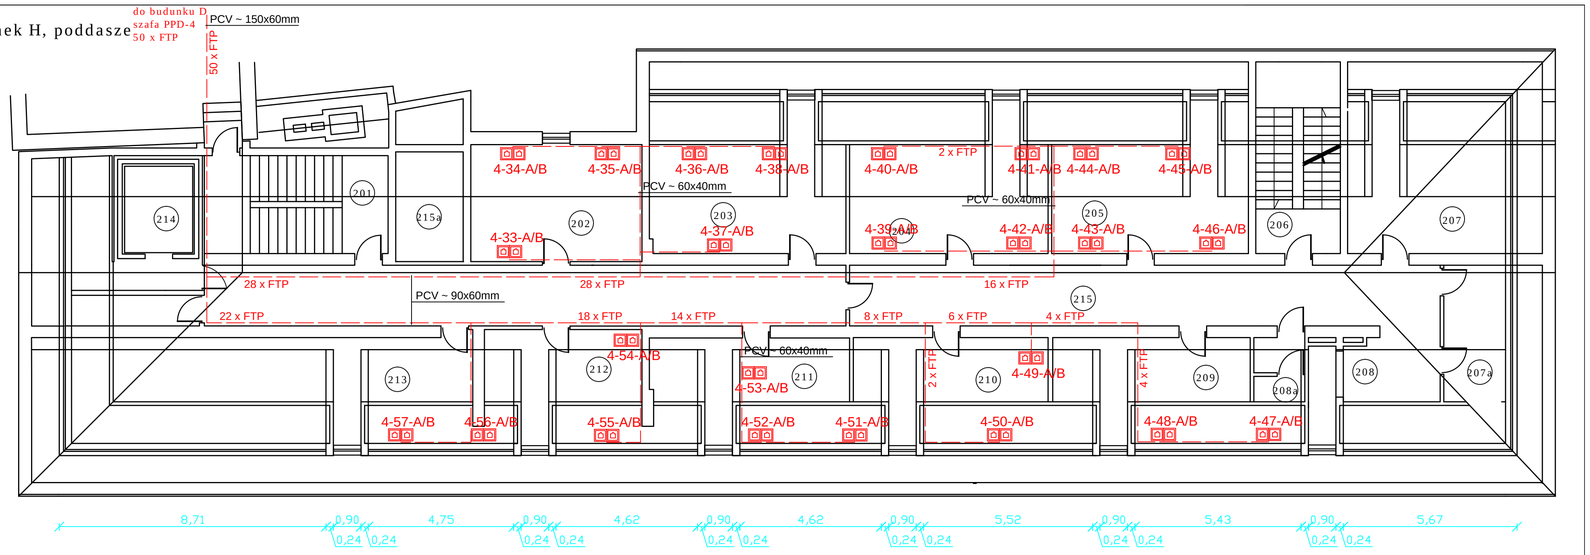

LEGENDA:

- podw· jne gniazdo RJ45 FTP, w obudowie natynkowej typu MOSAIC
- 2 x FTP — Linia okablowania LAN z oznaczenie iloŠci kabli FTP
- Linia okablowania Świat‡owodowego
- PCV ~ 150x60mm — Oznaczenie wielkoŠci kanaŠu PCV, natynkowego

DATA NET Jarosław Jagodziński i Wsp· lnicy Sp. J. 09-407 Płock, ul. Kolberga 16	
PROJEKT: Projekt sieci strukturalnej teleinformatycznej dla Płockiego Zakładu opieki zdrowotnej Sp. z o.o.	
BUDYNEK: Szpital świętej Tr· jcy w Płocku, ul. KoŠciuszki 28 budynek H	
RYSUNEK: Sieć LAN - rzut poddasza	
PROJEKTANT: mgr inż. Jacek Zgorzelski	PODPIS:
SPRAWDZIŁ mgr Marek Owczarek	PODPIS:

SKALA:	NUMER:		DATA:
1:100	15		10.2011