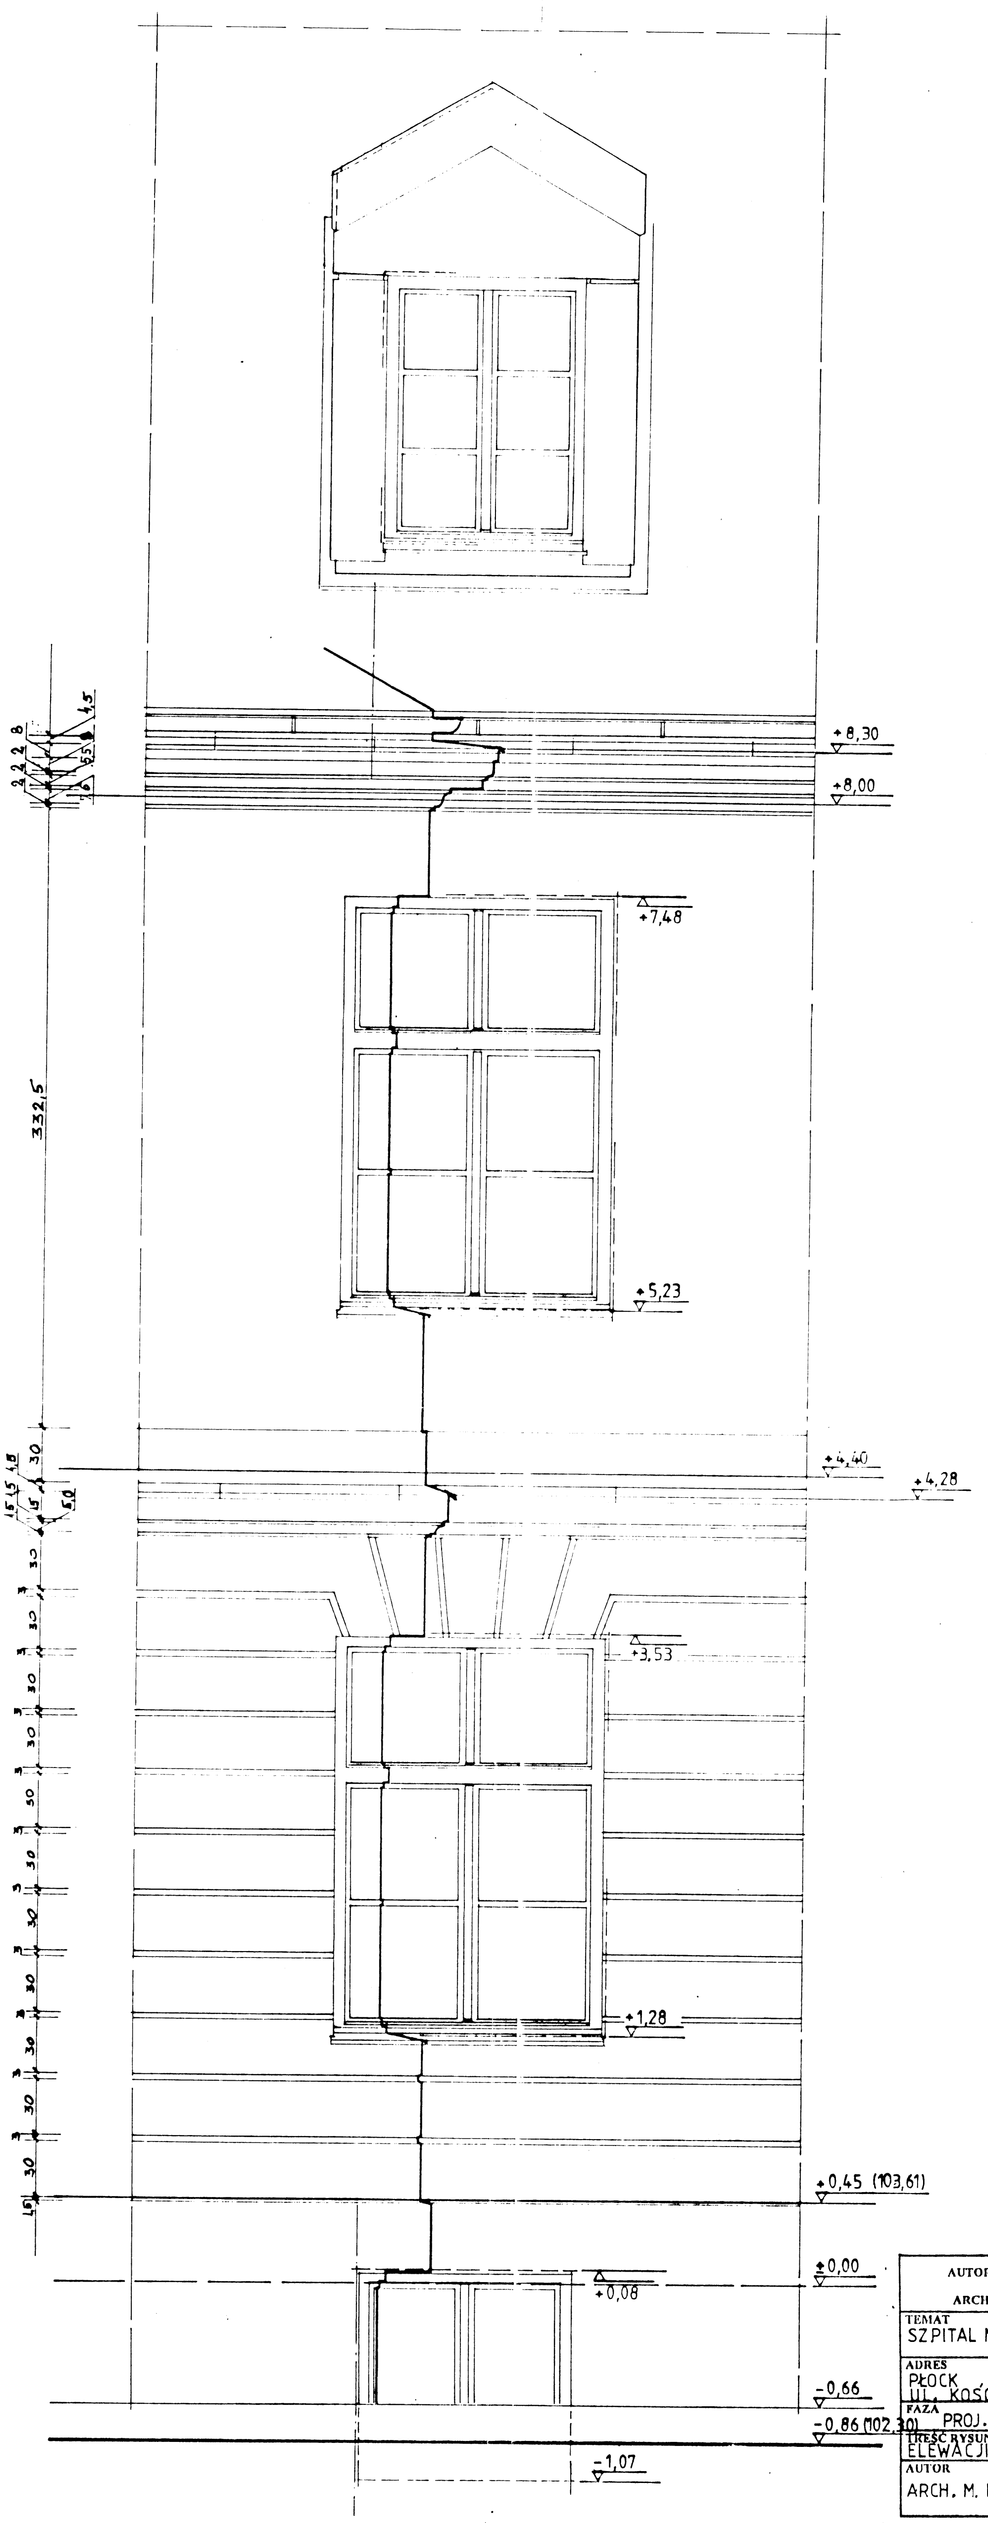

AUTORSKA PRACOWNIA ARCHITEKTURY W WARSZAWIE ARCHITEKT MARIA BARBARA DĄBSKA	
TEMAT: SZPITAL MIEJSKI W PŁOCKU	ZLECENIODAWCA: ZESPÓŁ OPIEKI ZDROW. W PŁOCKU
ADRES: PŁOCK UL. KOŚCIUSZKI 28	NR.RYS. 15
FAZA: PROJ. TECHN.	
TREŚĆ RYSUNKU: FRAGMENT ELEWACJI OD STR. ULICY	SKALA 1:20 DATA III·1997
AUTOR: ARCH. M. B. DĄBSKA	NR.UPR. 20/64 PODPIS