


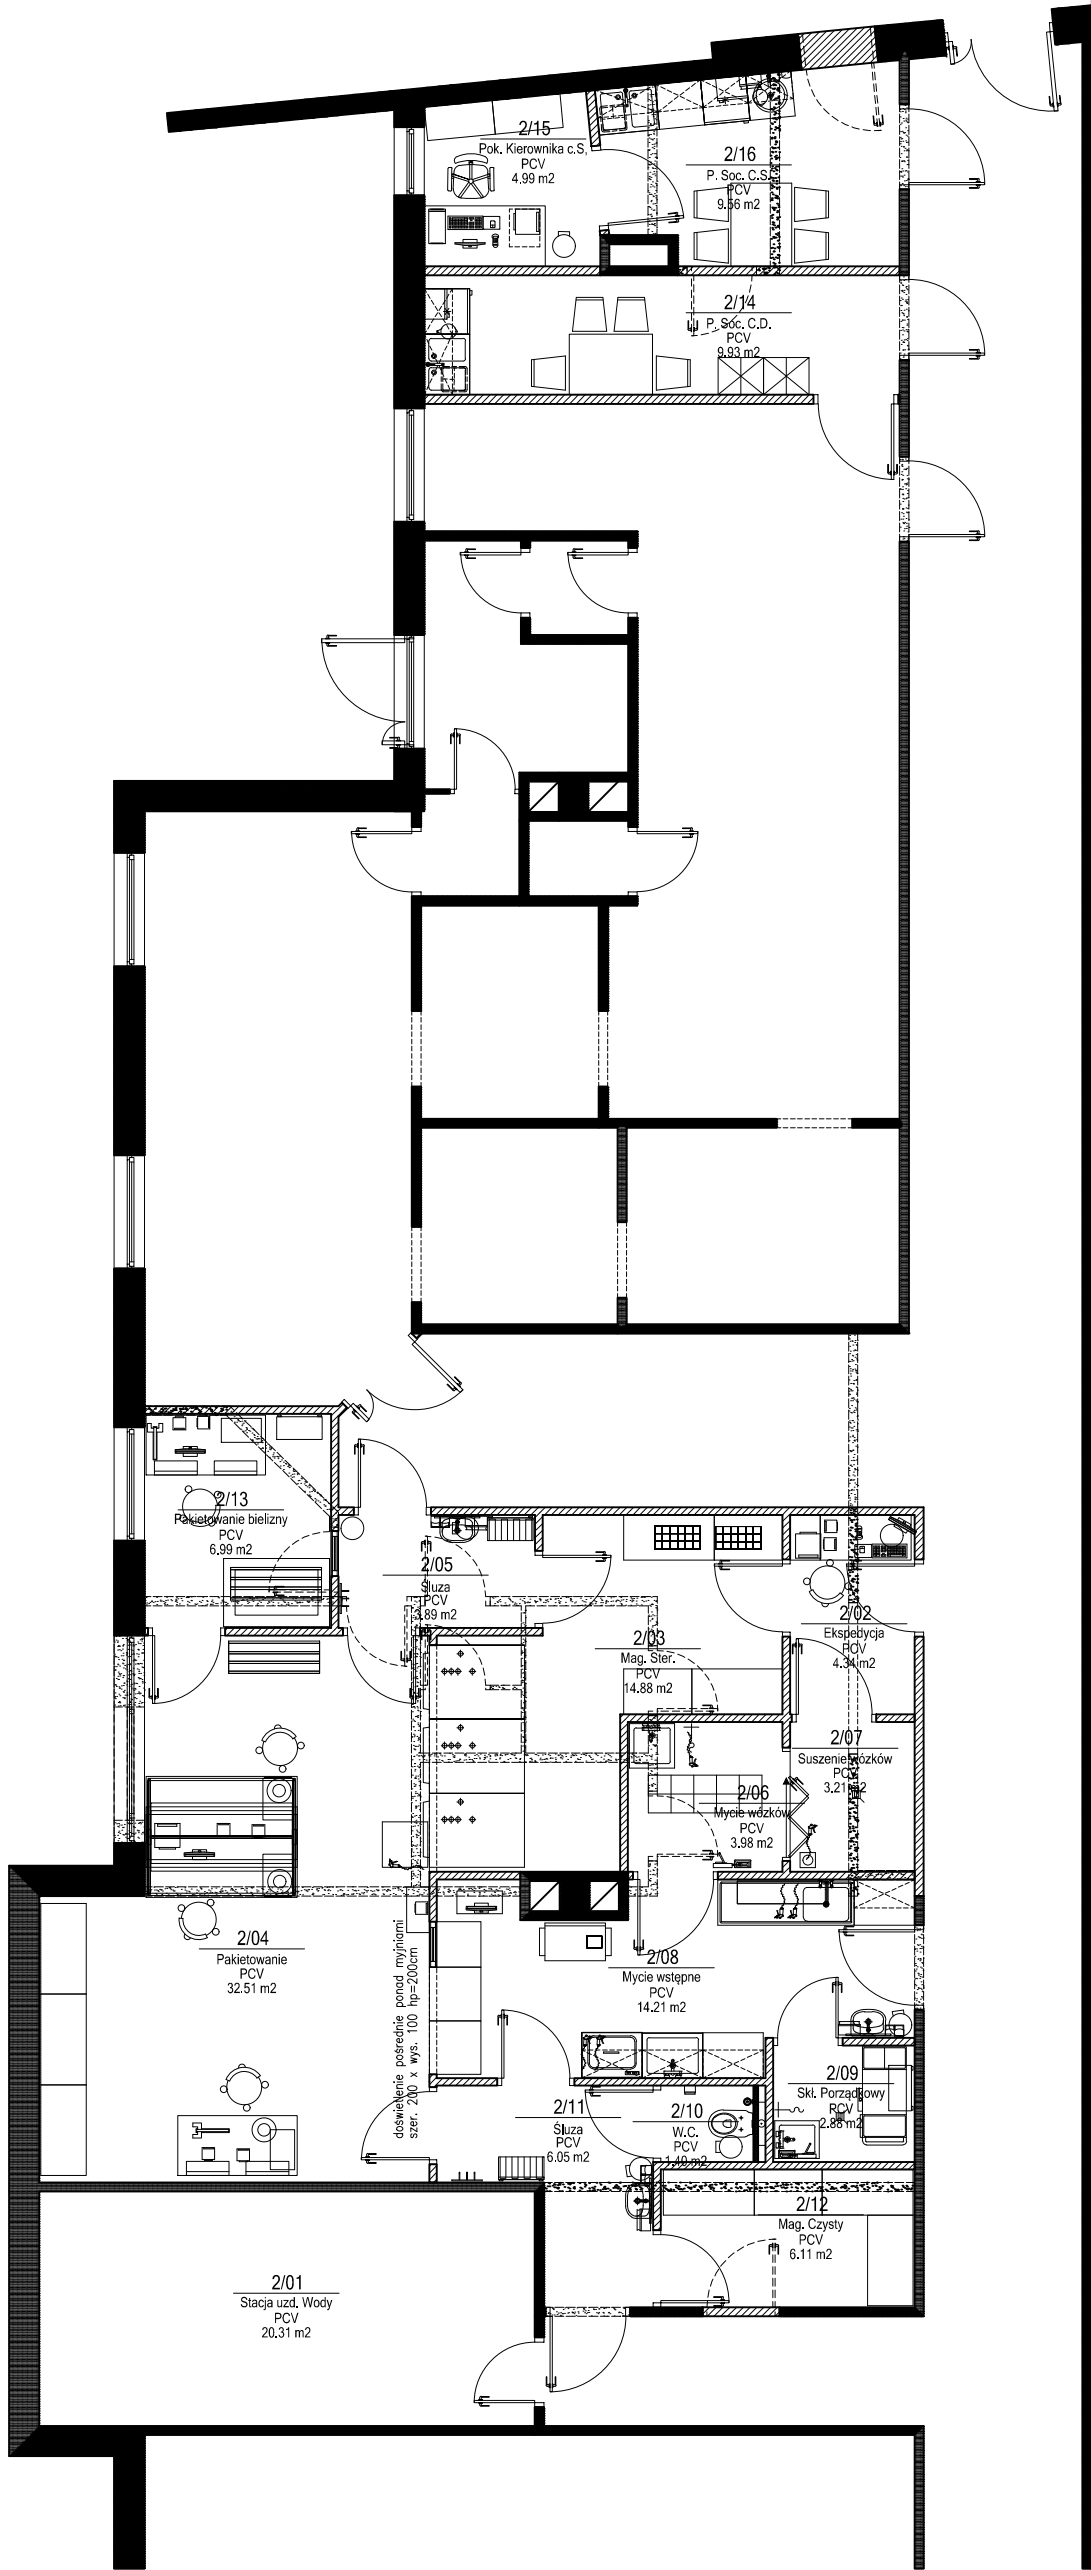

Zestawienie powierzchni			
Numer	Nazwa	Powierzchnia [m2]	Posadzka
2/01	Stacja uzd. Wody	20.31 m2	PCV
2/02	Ekspedycja	4.34 m2	PCV
2/03	Mag. Ster.	14.88 m2	PCV
2/04	Pakietowanie	32.51 m2	PCV
2/05	Śluza	3.89 m2	PCV
2/06	Mycie wózków	3.98 m2	PCV
2/07	Suszenie wózków	3.21 m2	PCV
2/08	Mycie wstępne	14.21 m2	PCV
2/09	Skł. Porządkowy	2.88 m2	PCV
2/10	W.C.	1.40 m2	PCV
2/11	Śluza	6.05 m2	PCV
2/12	Mag. Czysty	6.11 m2	PCV
2/13	Pakietowanie bielizny	6.99 m2	PCV
2/14	P. Soc. C.D.	9.93 m2	PCV
2/15	Pok. Kierownika c.S.	4.99 m2	PCV
2/16	P. Soc. C.S.	9.56 m2	PCV
		145.25 m2	
		145.25 m2	

nazwa:

Program funkcjonalno-użytkowy p.t.

Przebudowa Centralnej Sterylizatorni w pawilonie B Szpitala Świętej Trójcy, zlokalizowanego przy ul. Kościuszki 28 w Płocku

inwestor:

Płocki Zakład Opieki Zdrowotnej Sp. z o.o.
09-402 Płock ul. Kościuszki 28

biuro projektów:

WK
ARCHITEKCI

ul. Rynek 18/2,
62-020 Swarzędz
telefon 61 646 90 70
fax. 61 646 90 80
e-mail: biuro@wk-architekci.pl
Internet: <http://www.wk-architekci.pl>

branża:

ARCHITEKTURA

faza:

PROJEKT KONCEPCYJNY

główny projektant:
mgr inż. arch. Adam Kashyna
Upr. bud nr OKK/UpB/22/2005

opracowanie:
mgr inż. arch. Adam Kashyna

sprawdził:
mgr inż. arch. Przemysław Wandachowicz
Upr. bud nr 7131/30/P/2003

schemat sytuacyjny:

rysunek:

RZUT KONDYGNACJI 0
wariant A 1.2

data: 27.09.2018

skala: 1:100

nr rysunku: **A.1**