




NAZWA OPRACOWANIA: PROJEKT ARCHITEKTONICZNO - BUDOWLANY	
NAZWA I ADRES INWESTYCJI Powiększenie otworów okiennych wraz z montażem dwóch ok Budynku B ul. Kościuszki 28, 09-402 Płock ed.ewid.146201_1 obr. ewid.Śródmieśc DZIAŁKA NR EWIDENCYJNY 1025/2,	
JEDNOSTKA PROJEKTOWA: ArchiCon Usługi Projektowo-Wykonawcze Marcin Zawadka ul. Kurpiowska 8 09-408 Płock tel. mob. 505 534 612 	INWESTOR: Płocki Zakład Opieki Zdrowotnej Sp. z o.o. 09-402 Płock ul. Kościuszki 28
ZESPÓŁ PROJEKTOWY	
IMIE I NAZWISKO:	NR UPRAWNIENI:
OPRACOWAŁ:	NR. UPR Jerzy Jaworski Wa - 459/ 01
OPRACOWAŁ:	NR. UPR Marcin Zawadka MAZ/0484/PBkb/18
TYTUŁ RYSUNKU: ELEWACJA PROJEKTOWANA	
FAZA PROJEKTU: Projekt budowlany	BRANŻA: Arch. / Konstr.
REWIZJA -	DATA 01-2019
SKALA 1:100	Nr.
WSZELKIE PRAWA AUTORSKIE ZASTRZEŻONE. KOPIOWANIE W JAKIEJKOLWIEK FORMIE (CZĘŚCI LUB W CAŁOŚCI), BEZ PISEMNEJ ZGODY AUTORA ZABRONIONE. Dz. Ust. z dn. 23.02.1994 - Nr 24 poz. 83 - Ustawa PRAWO AUTORSKIE	

KOLORYSTYKA ELEWACJI DO ODTWORZENIA

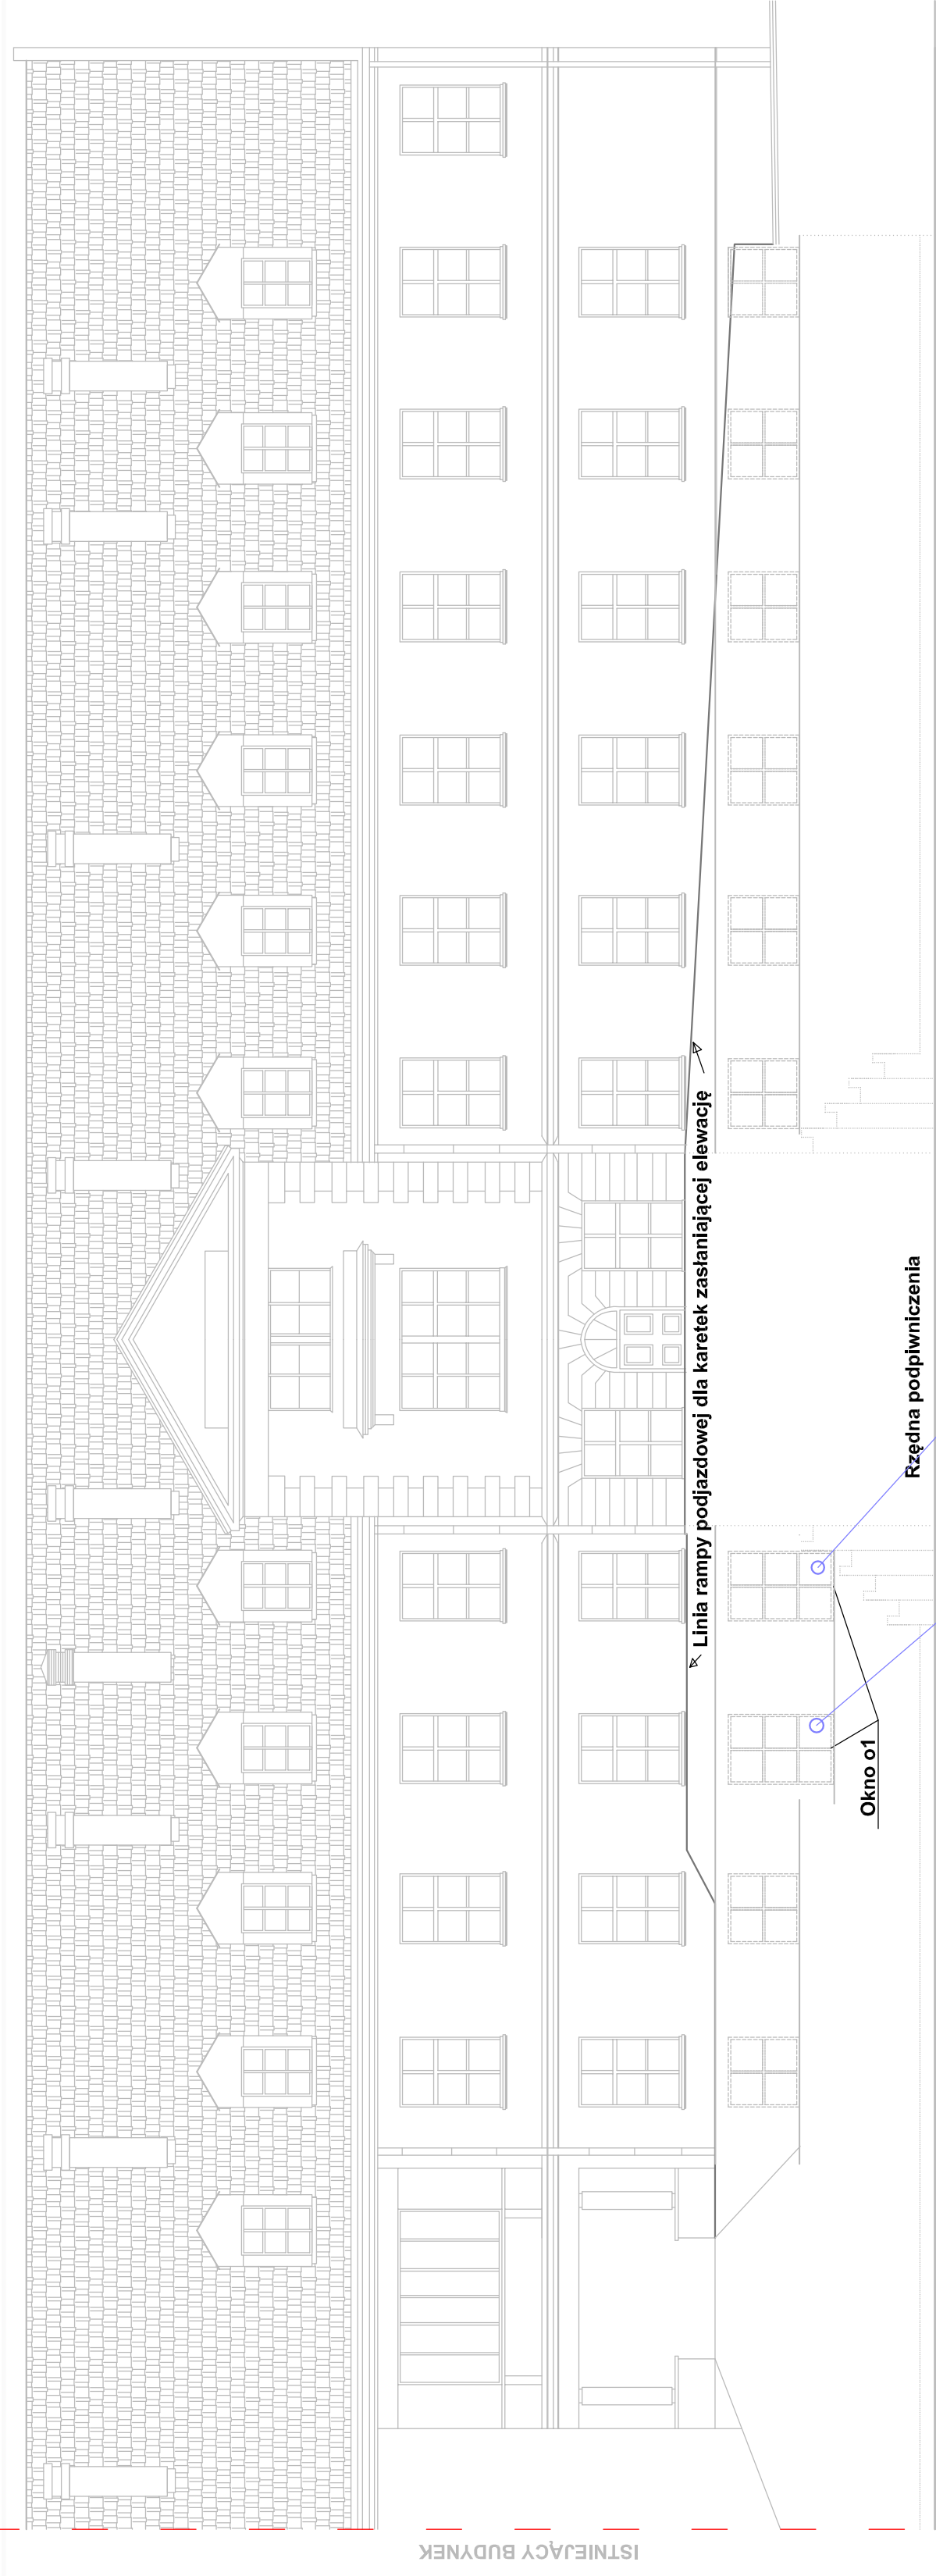


Stolarka okienne do wymiany
wzrok z natury

Linia rampy podjazdowej dla karetzek zastępującej elewację

Rzędna podpiwniczenia

Okno o1

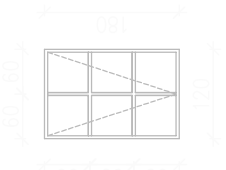RODZAJ MATERIAŁU	PCV	
	o.1	
SCHEMAT		
	WYMIARY OTWORU W ŚWIETLE MURU, KONSTRUKCJI [mm]	So Ho
ILOŚĆ SZT. RAZEM	2	
	UWAGI Antywłamaniowe szkło kat. P4 z oraz okucia kat. P4. Kolor – biały U = 0.9 W/(m2K)	