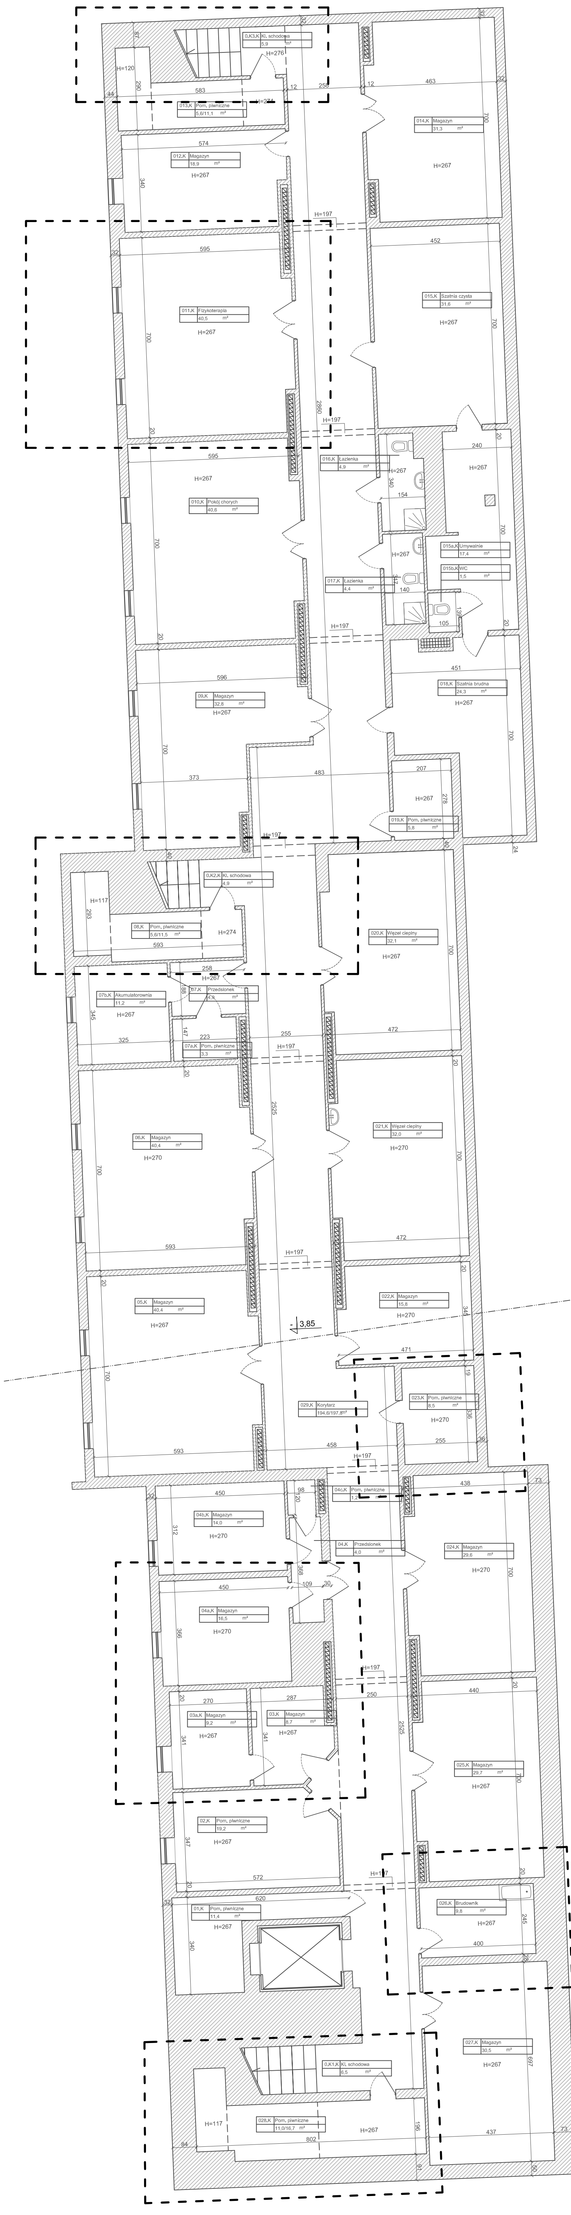
0.K3.K KL. schodowa 9.9 m²
H+270
H+120
583
0.11.K Prom. piwniczne 0.611.1 m²
574
012.K Magazyn 18.8 m²
H+267
595
011.K Fizykoterapia 40.5 m²
H+267
596
0.9.K Magazyn 32.6 m²
H+267
373
483
207
0.18.K Prom. piwniczne 0.8 m²
H+197
H+117
0.A2.K KL. schodowa 8.9 m²
0.8.K Prom. piwniczne 0.611.5 m²
H+274
593
020.K Węzeł cieplny 22.1 m²
H+267
256
H+267
070.K Akumulatorownia 11.2 m²
H+267
325
0.7.K Przedsionek 4.5 m²
223
0.7.A.K Prom. piwniczne 0.3 m²
H+197
250
472
2595
0.6.K Magazyn 40.4 m²
H+270
021.K Węzeł cieplny 22.3 m²
H+270
593
H+197
472
0.5.K Magazyn 40.4 m²
H+267
022.K Magazyn 11.2 m²
H+270
3.85
471
023.K Szyb/y 194.8/197.8m²
023.K Prom. piwniczne 8.5 m²
H+270
593
458
H+197
255
438
450
0.4.K Magazyn 14.0 m²
H+270
372
0.4.K Prom. piwniczne 8.8 m²
024.K Przedsionek 4.0 m²
024.K Magazyn 29.8 m²
H+270
450
0.6.A.K Magazyn 16.5 m²
H+270
396
109
H+197
270
287
250
440
2595
0.5.K Magazyn 8.7 m²
H+267
0.3.K Magazyn 8.7 m²
H+267
025.K Magazyn 23.7 m²
H+267
0.2.K Prom. piwniczne 19.2 m²
H+267
572
620
H+197
0.4.K Prom. piwniczne 11.4 m²
H+267
028.K Brudownik 9.6 m²
H+267
400
027.K Magazyn 30.5 m²
H+267
0.A1.A KL. schodowa 9.5 m²
H+117
029.K Prom. piwniczne 11.0/16.7 m²
H+267
802
437
595
H=267
015.K Szatnia czysta 31.6 m²
H=267
452
H=197
240
H=267
015.K Umywalnie 17.4 m²
015.K WC 5.5 m²
017.K Łazienka 9.4 m²
165
154
105
H=197
451
016.K Szatnia brudna 24.3 m²
H=267
207
H=267
H=197
H=267
H=267
H=267