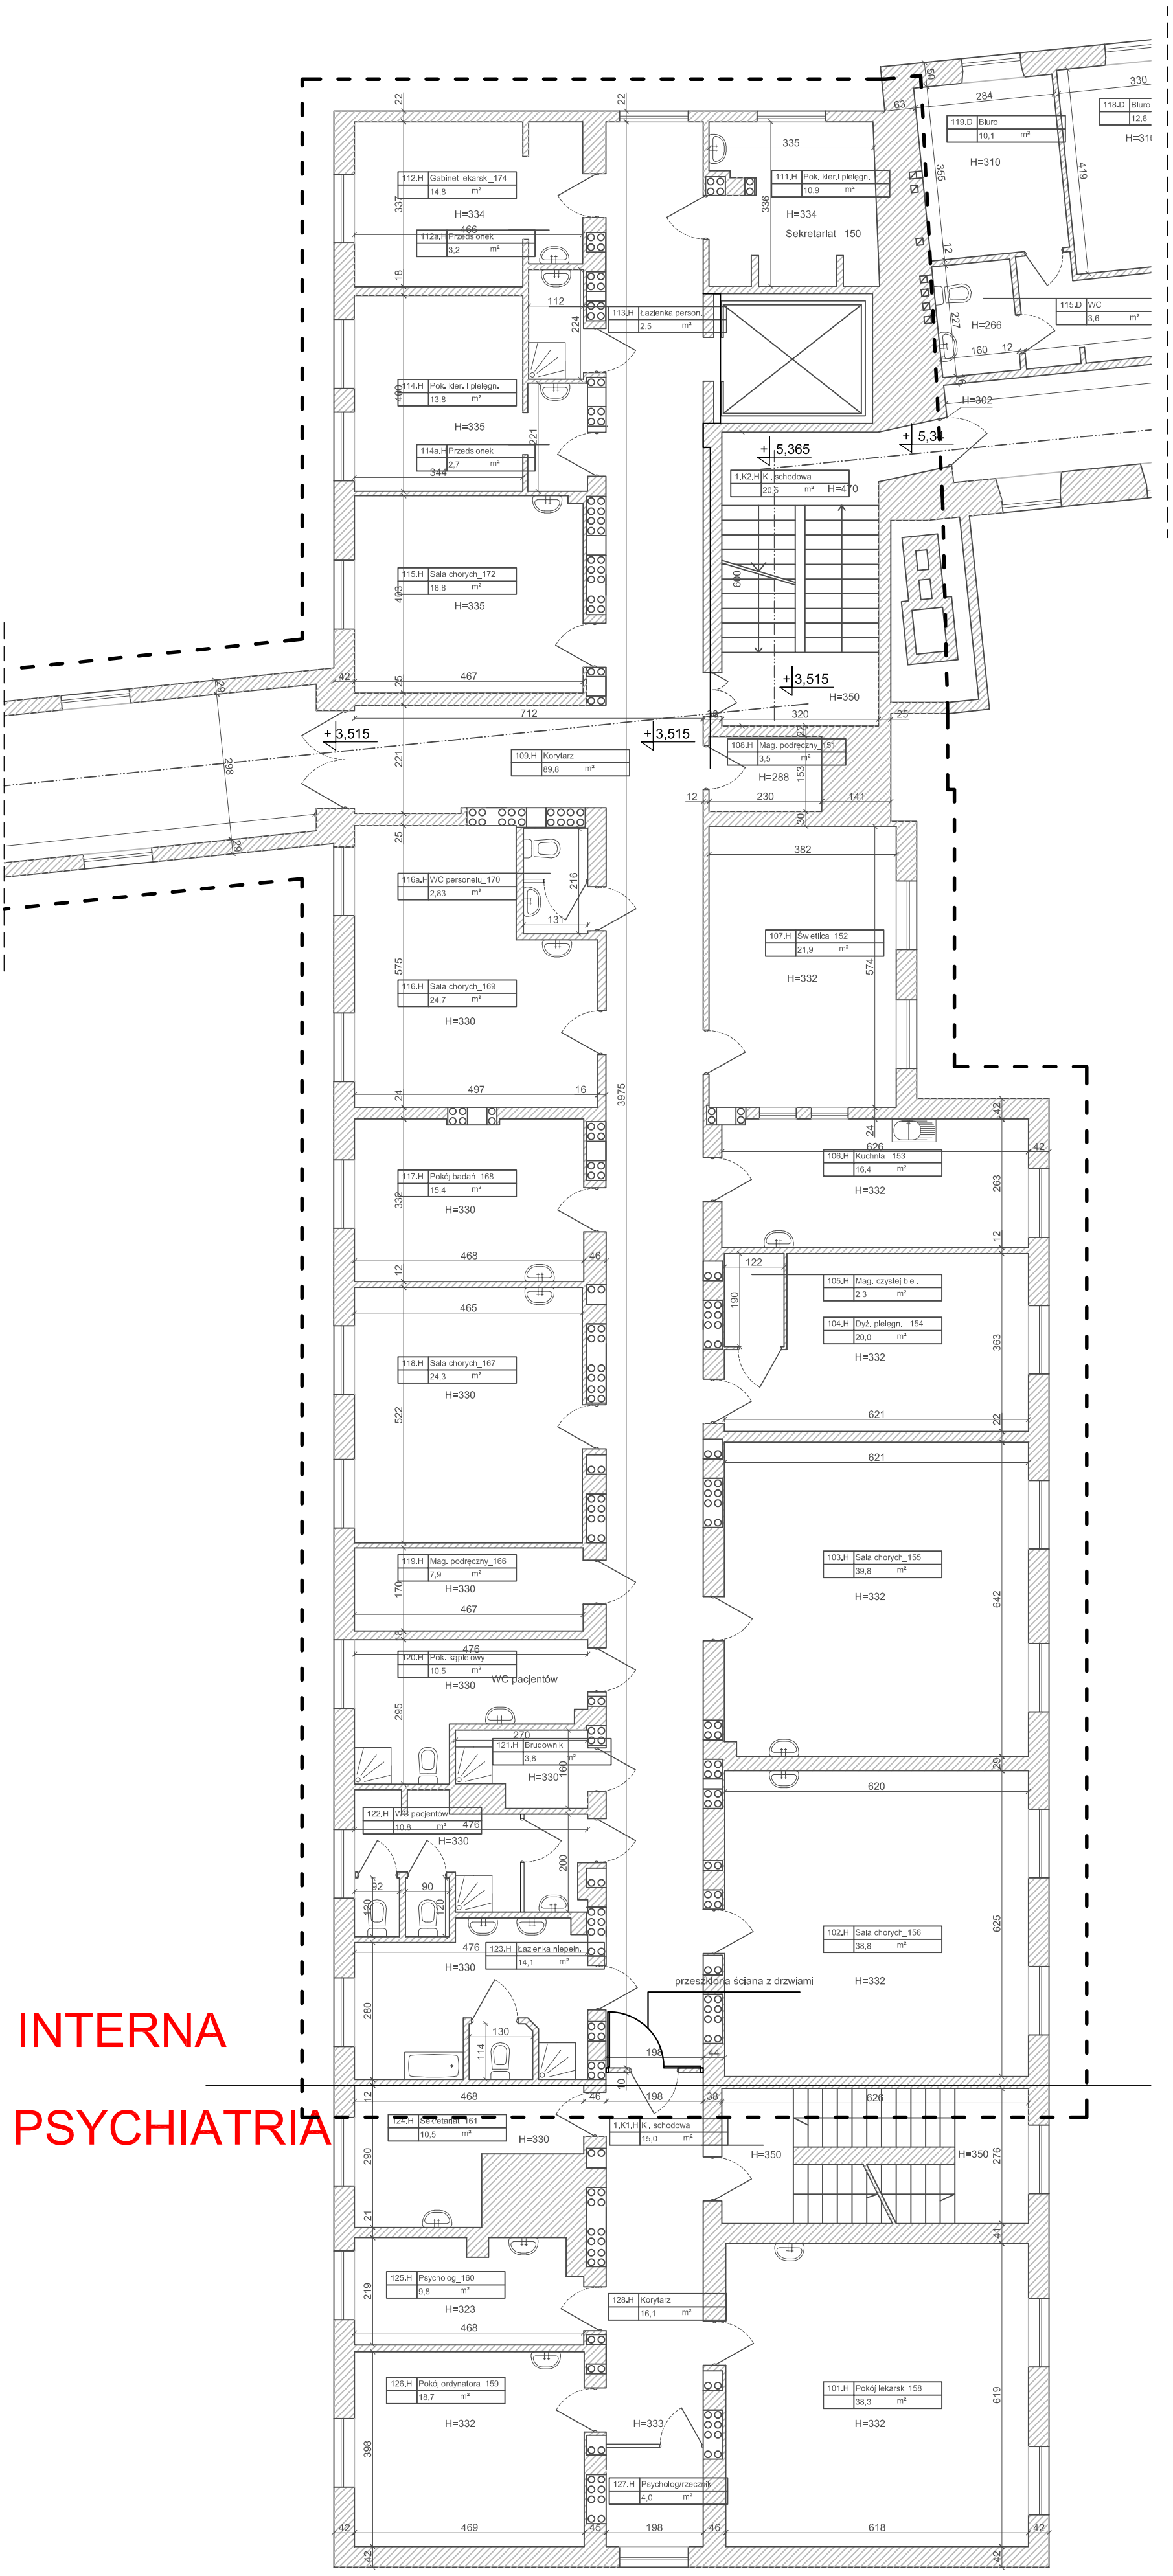

INTERNA

PSYCHIATRIA

BUDYNEK H - PSYCHIATRIA I INTERNA

PROJEKTAKT GŁÓWNY:	ARTA SP. Z O.O. ŁÓDŹ, UL. PIOTRKOWSKA 45, TEL. (42) 630 17 84		
TEMAT:	PROJEKT REMONTU ODDZIAŁU CHORÓB WEWNĘTRZNYCH W BUDYNKU H1 i K ORAZ PRACOWNI ENDOSKOPII W BUDYNKU K SZPITALA ŚW. TRÓJCY W PŁOCKU	ADRES:	UL. KOŚCIUSZKI 28 09-402 PŁOCK
		NR DZIAŁEK:	1025, GMINA PŁOCK
		KAT. OBIEKTU:	XI
INWESTOR:	PŁOCKI ZAKŁAD OPIEKI ZDROWOTNEJ Sp. z o.o. ; 09-402 Płock ul. Kościuszki 28		
BRANŻA:	ARCHITEKTURA	FAZA PROJEKTU:	
TREŚĆ RYSUNKU:	BUD. H-RZUT I PIETRA ODDZIAŁ INTERNISTYCZNY - STAN ISTNIEJĄCY	DATA:	12.2017
		SKALA:	1:100
	IMIĘ I NAZWISKO: / PODPIS:	NR UPRAWNIEŃ:	NR RYSUNKU:
PROJEKTANT:	mgr inż. arch. DANUTA WŁODARSKA	289/83/WMŁ	4
KONSTRUKCJA:	mgr inż. AGNIESZKA ŻÓŁTOWSKA	MAZ/0139/POOK/04	
WSPÓŁPRACA:	inż. arch. KAROLINA KĘDZIERSKA		
SPRAWDZAJĄCY:	mgr inż. arch. ROBERT KUBA	56/LOOKK/2011	