

BIURO USŁUG GEODEZYJNYCH
Wiesław Kozłowski
09-400 Płock, ul. Bielska 57a
tel./fax (0-24) 268-86-98

woj. mazowieckie
m. Płock
obręb: 08- Śródmieście
działka nr. wg zakresu
położenie: ul. Zaczysze
WGD-I.6640.1489.2017

MAPA DO CELÓW PROJEKTOWYCH

Skala 1 : 500

układ współrzędnych płaskich- 2000 układ wysokościowy- Kronsztadt 60

Oznaczenie i informacja o służebnościach gruntowych mających wpływ na zagospodarowanie gruntów zlokalizowanych w granicach projektowanej inwestycji

Nie badano

Oznaczenie i symbol konturu użytku gruntowego, który nie jest ujętym w bazie danych ewidencji gruntów i budynków


Nie dotyczy

Nie wykluca się istnienia w terenie urządzeń podziemnych nie pokazanych na niniejszej mapie, które nie zostały odnotowane podczas wykonywania pomiarów lub nie były zgłoszone do inwentaryzacji przed zasypianiem albo dla których brak jest informacji w instytucjach branżowych

GEODETA UPRAWNIONO

Wiesław Kozłowski
Nr upr. GUGiK 2065

Płock, dn. 12.12.2017r.

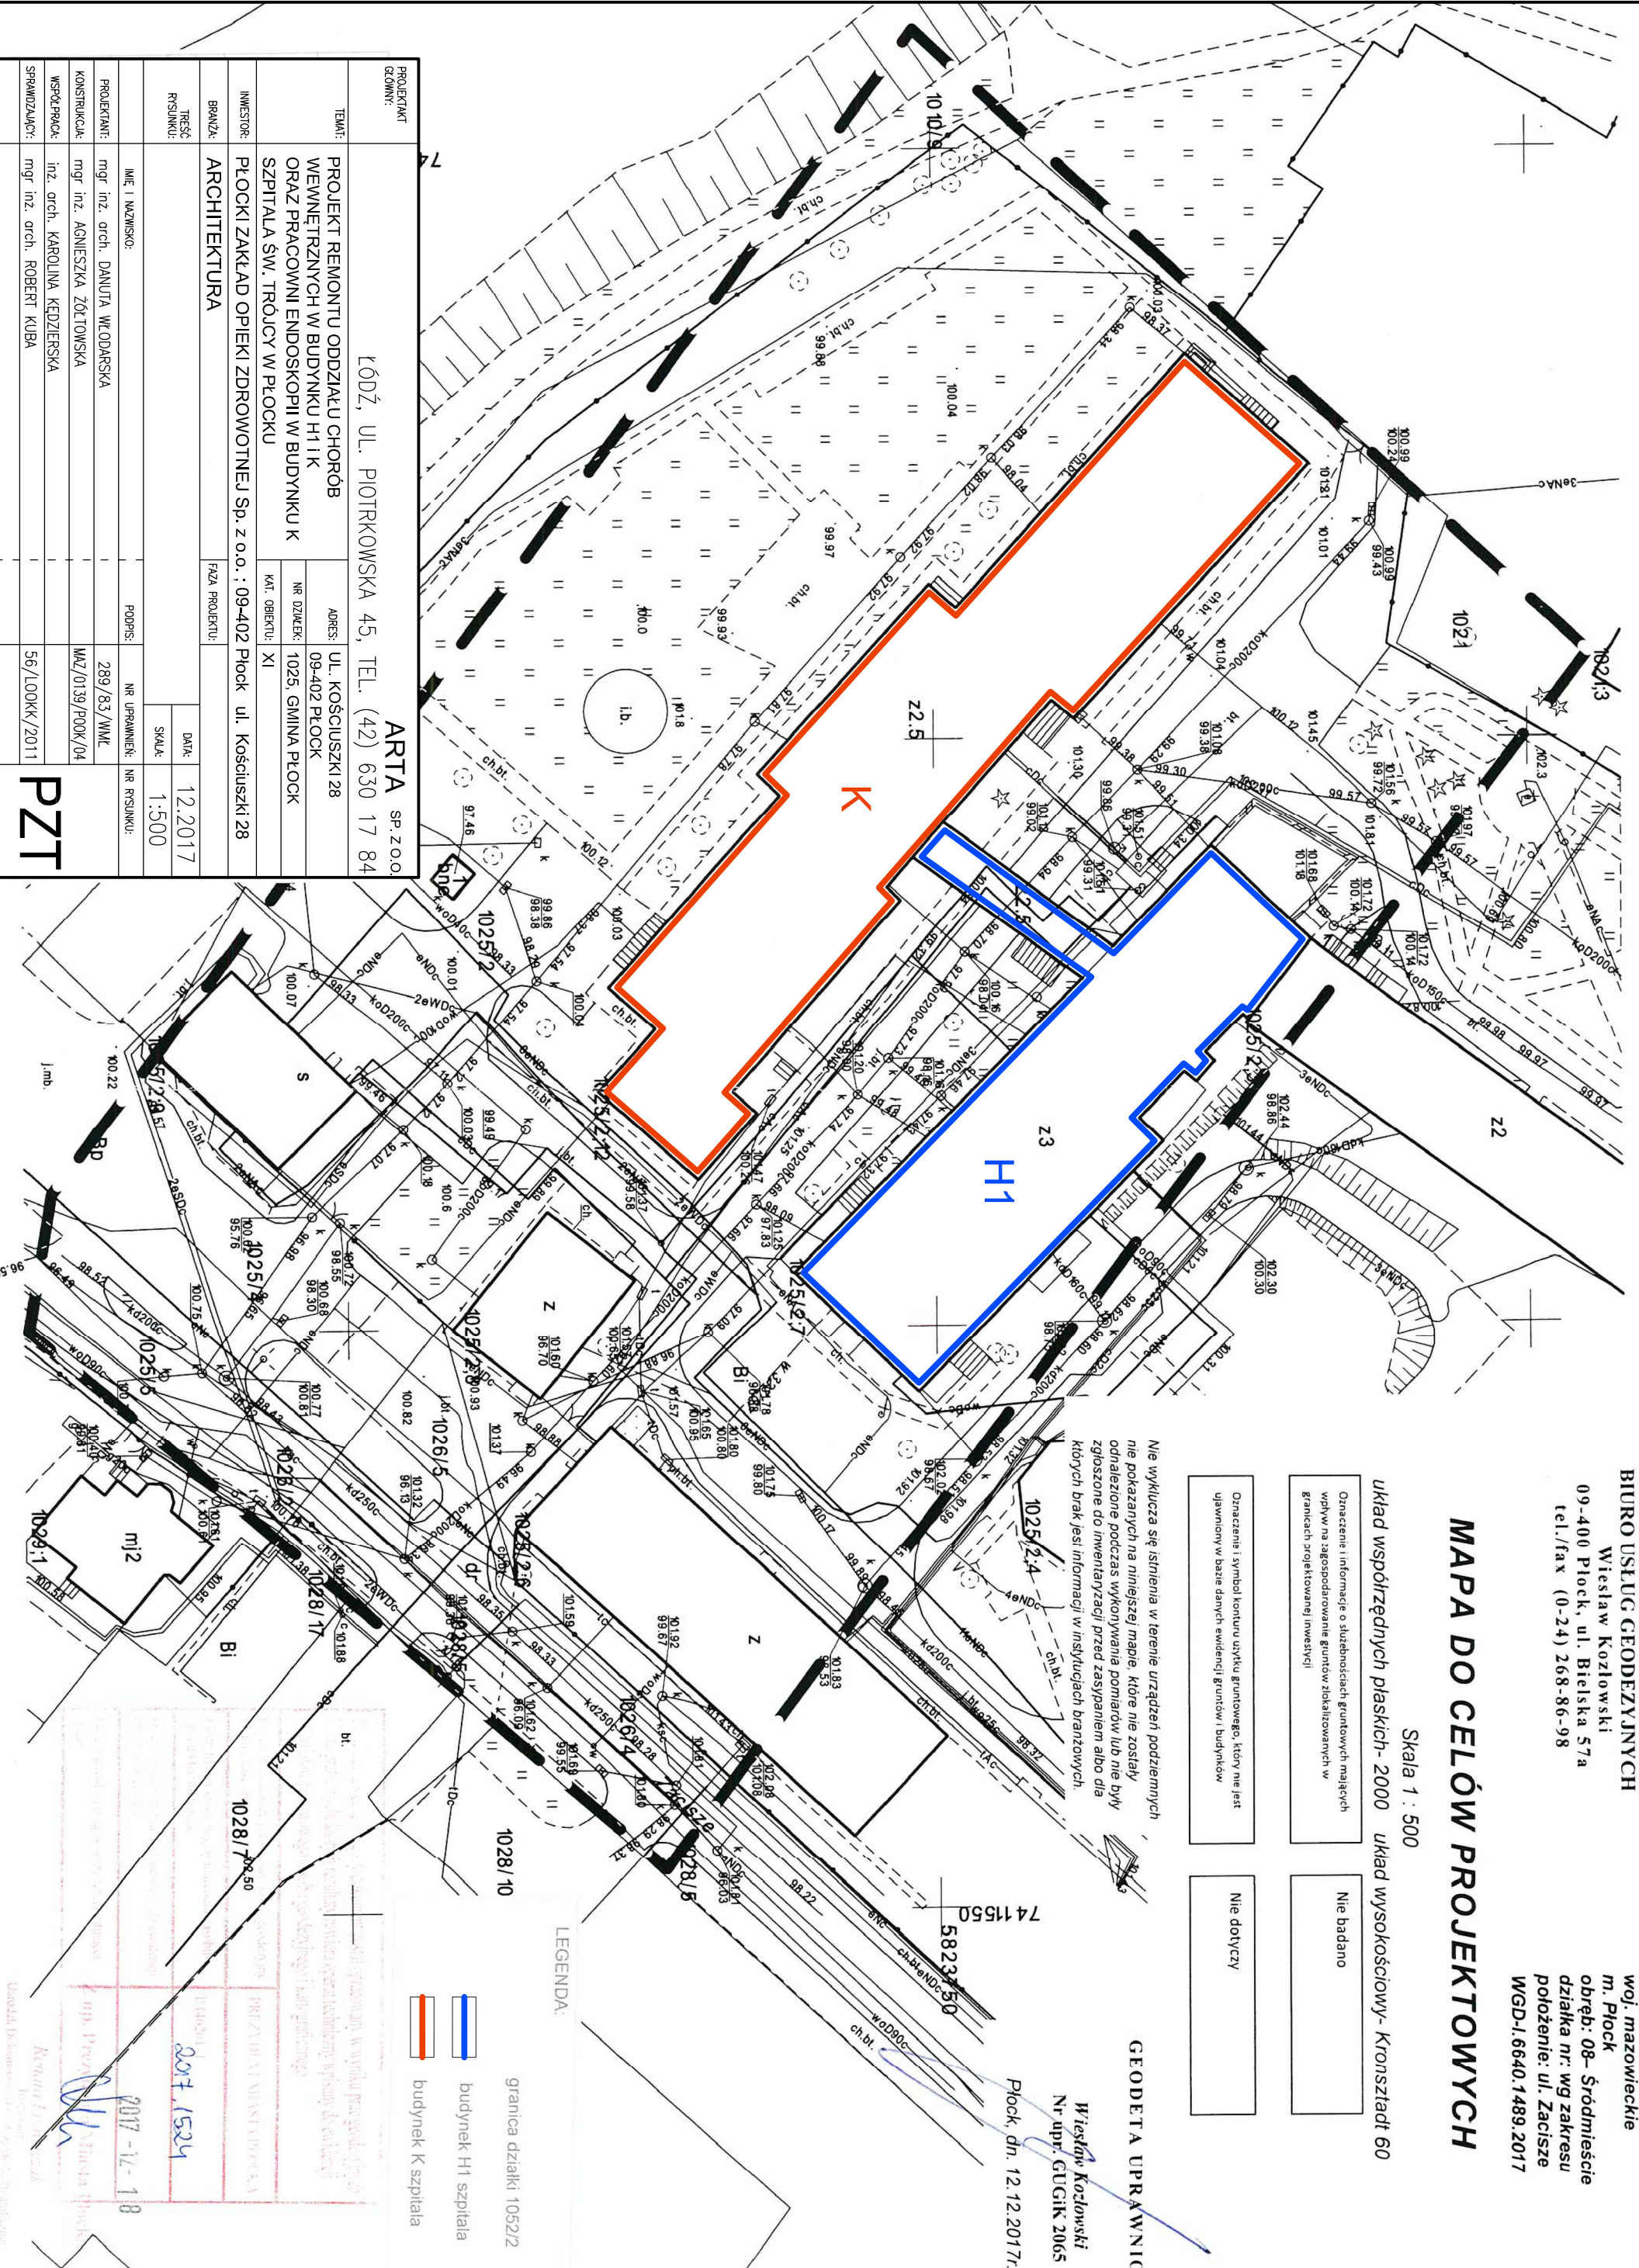

PROJEKTANT GŁÓWNY:	ARTA SP. Z O.O.		
TEMAT:	PROJEKT REMONTU ODDZIAŁU CHOROÓB WEWNĘTRZNYCH W BUDYNKU H1 I K ORAZ PRACOWNI ENDOSKOPII W BUDYNKU K SZPITALA ŚW. TRÓJCY W PŁOCKU		
INWESTOR:	ADRES:	NR DZIAŁKI:	KAT. OBIEKTU:
BRANŻA:	PLÓCKI ZAKŁAD OPIEKI ZDROWOTNEJ SP. Z O.O. : 09-402 Płock ul. Kościuszk 28	1025, GMINA PŁOCK	XI
TRZĘŚC RYSUNKU:	FAZA PROJEKTU:	DATA:	SKALA:
		12.2017	1:500
PROJEKTANT:	IMIĘ I NAZWISKO:	PODPIS:	NR UPRAWNIENI:
KONSTRUKCJA:	mgr inż. DANUTA WODARSKA	289/83/WWL	
WSPÓŁPRACOWNIA:	mgr inż. AGNIESZKA ŻOŁTOWSKA	MAZ/0139/P00K/04	
SPRACOWNIA:	inż. arch. KAROLINA KEDZIEWSKA		
	mgr inż. arch. ROBERT KUBA	56/LOOK/2011	

PZT