


BUDYNEK K - PARTER

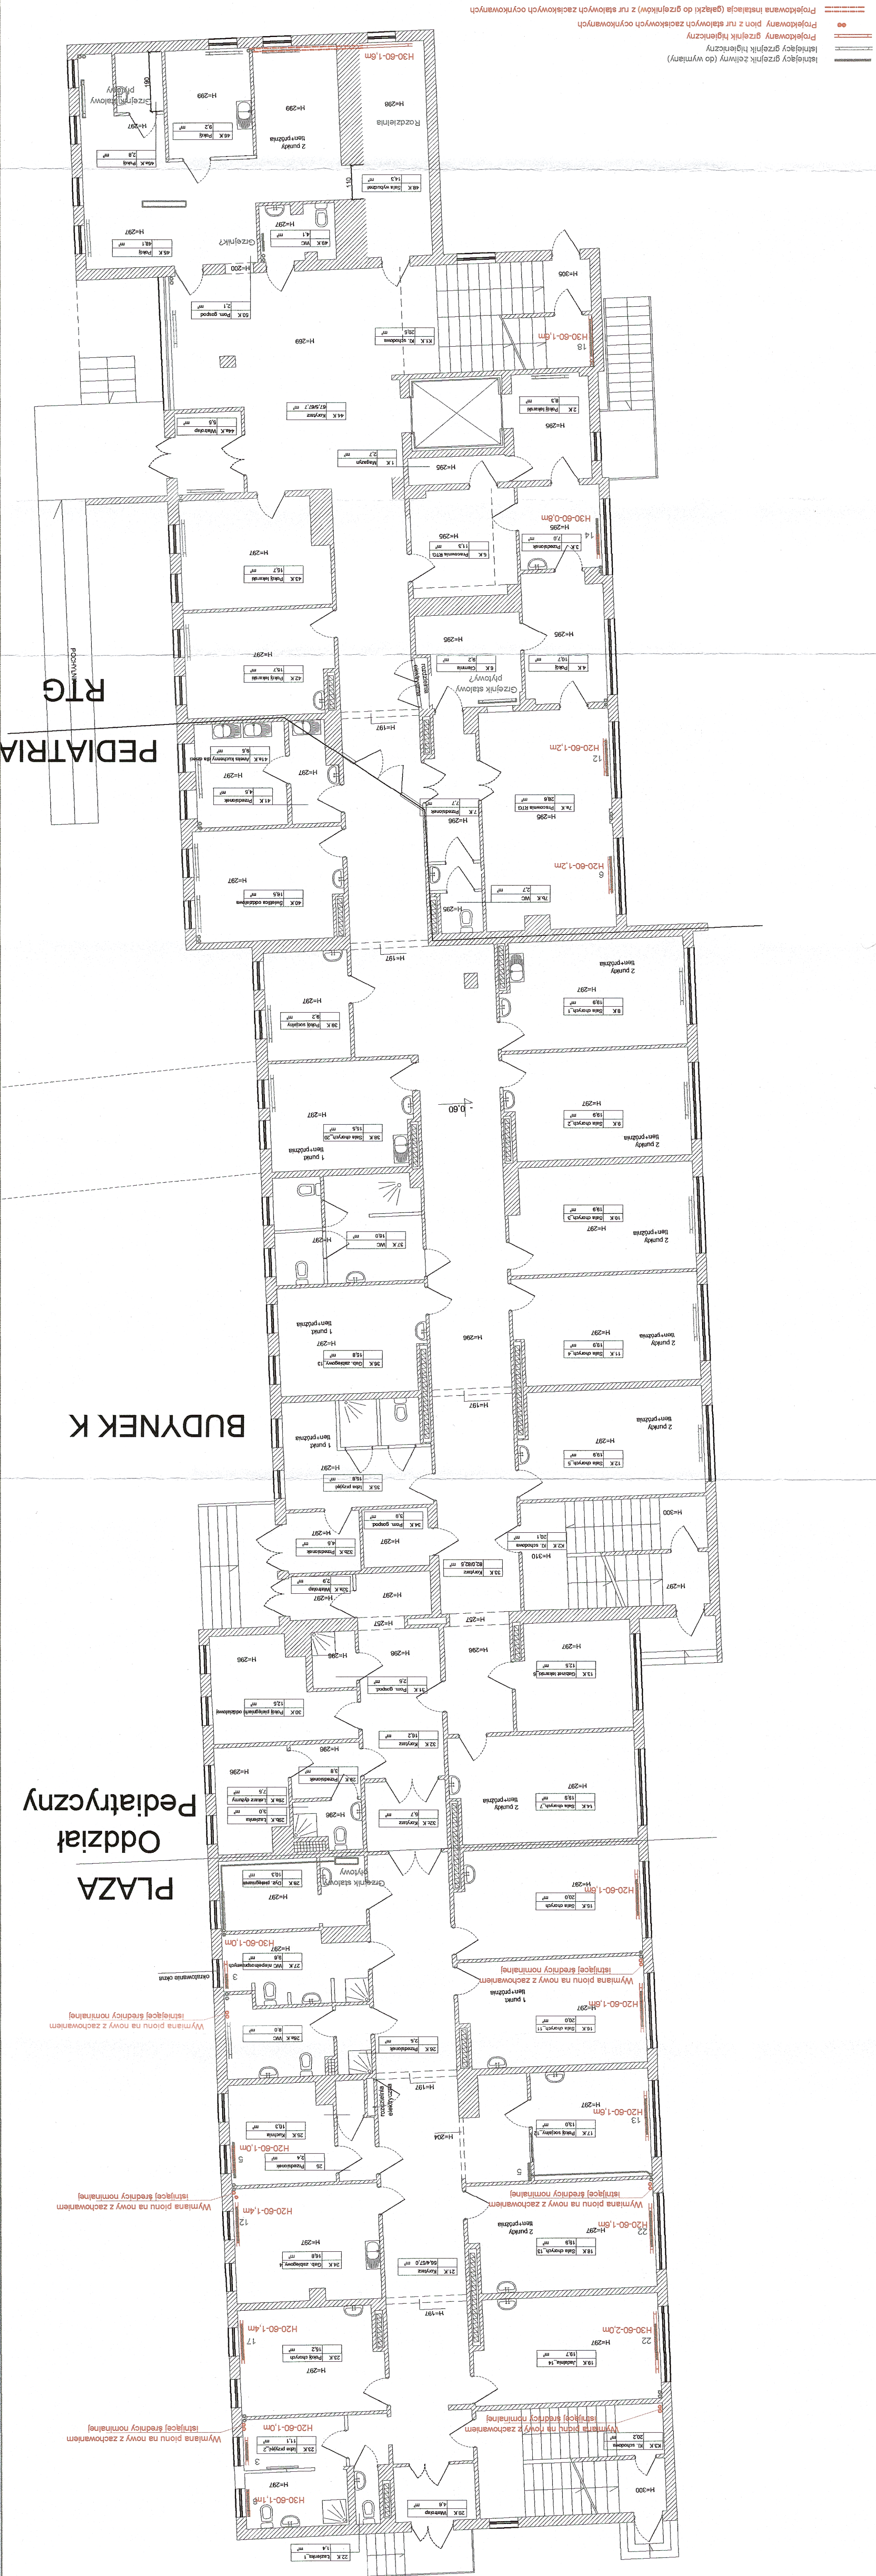

BUDYNEK K PARTER PEDIATRIA RTG PLAZA

ENERGIA	Projektowanie Group Sp. z o.o.	Nazwa i adres obiektu: SZPIRAL ŚWIETEL TRÓJCY w Płocku, przy ul. T. Kościuszki 28	Tytuł rysunku: Wymiana instalacji C.O. - Rzut parteru bud. K			
			Projektant	mgr inż. Tomasz Lis	nr upr. LDB/1447/P/00S/10	Podpis
						Data sierpień 2017r.
Skala	1 : 100					Nr rysunku 3